




Samþykkt þann

20 JAN. 2004

Byggingafultrúinn í Hafnarfirði
F.h. Kristján Þórarinnsson

KJP

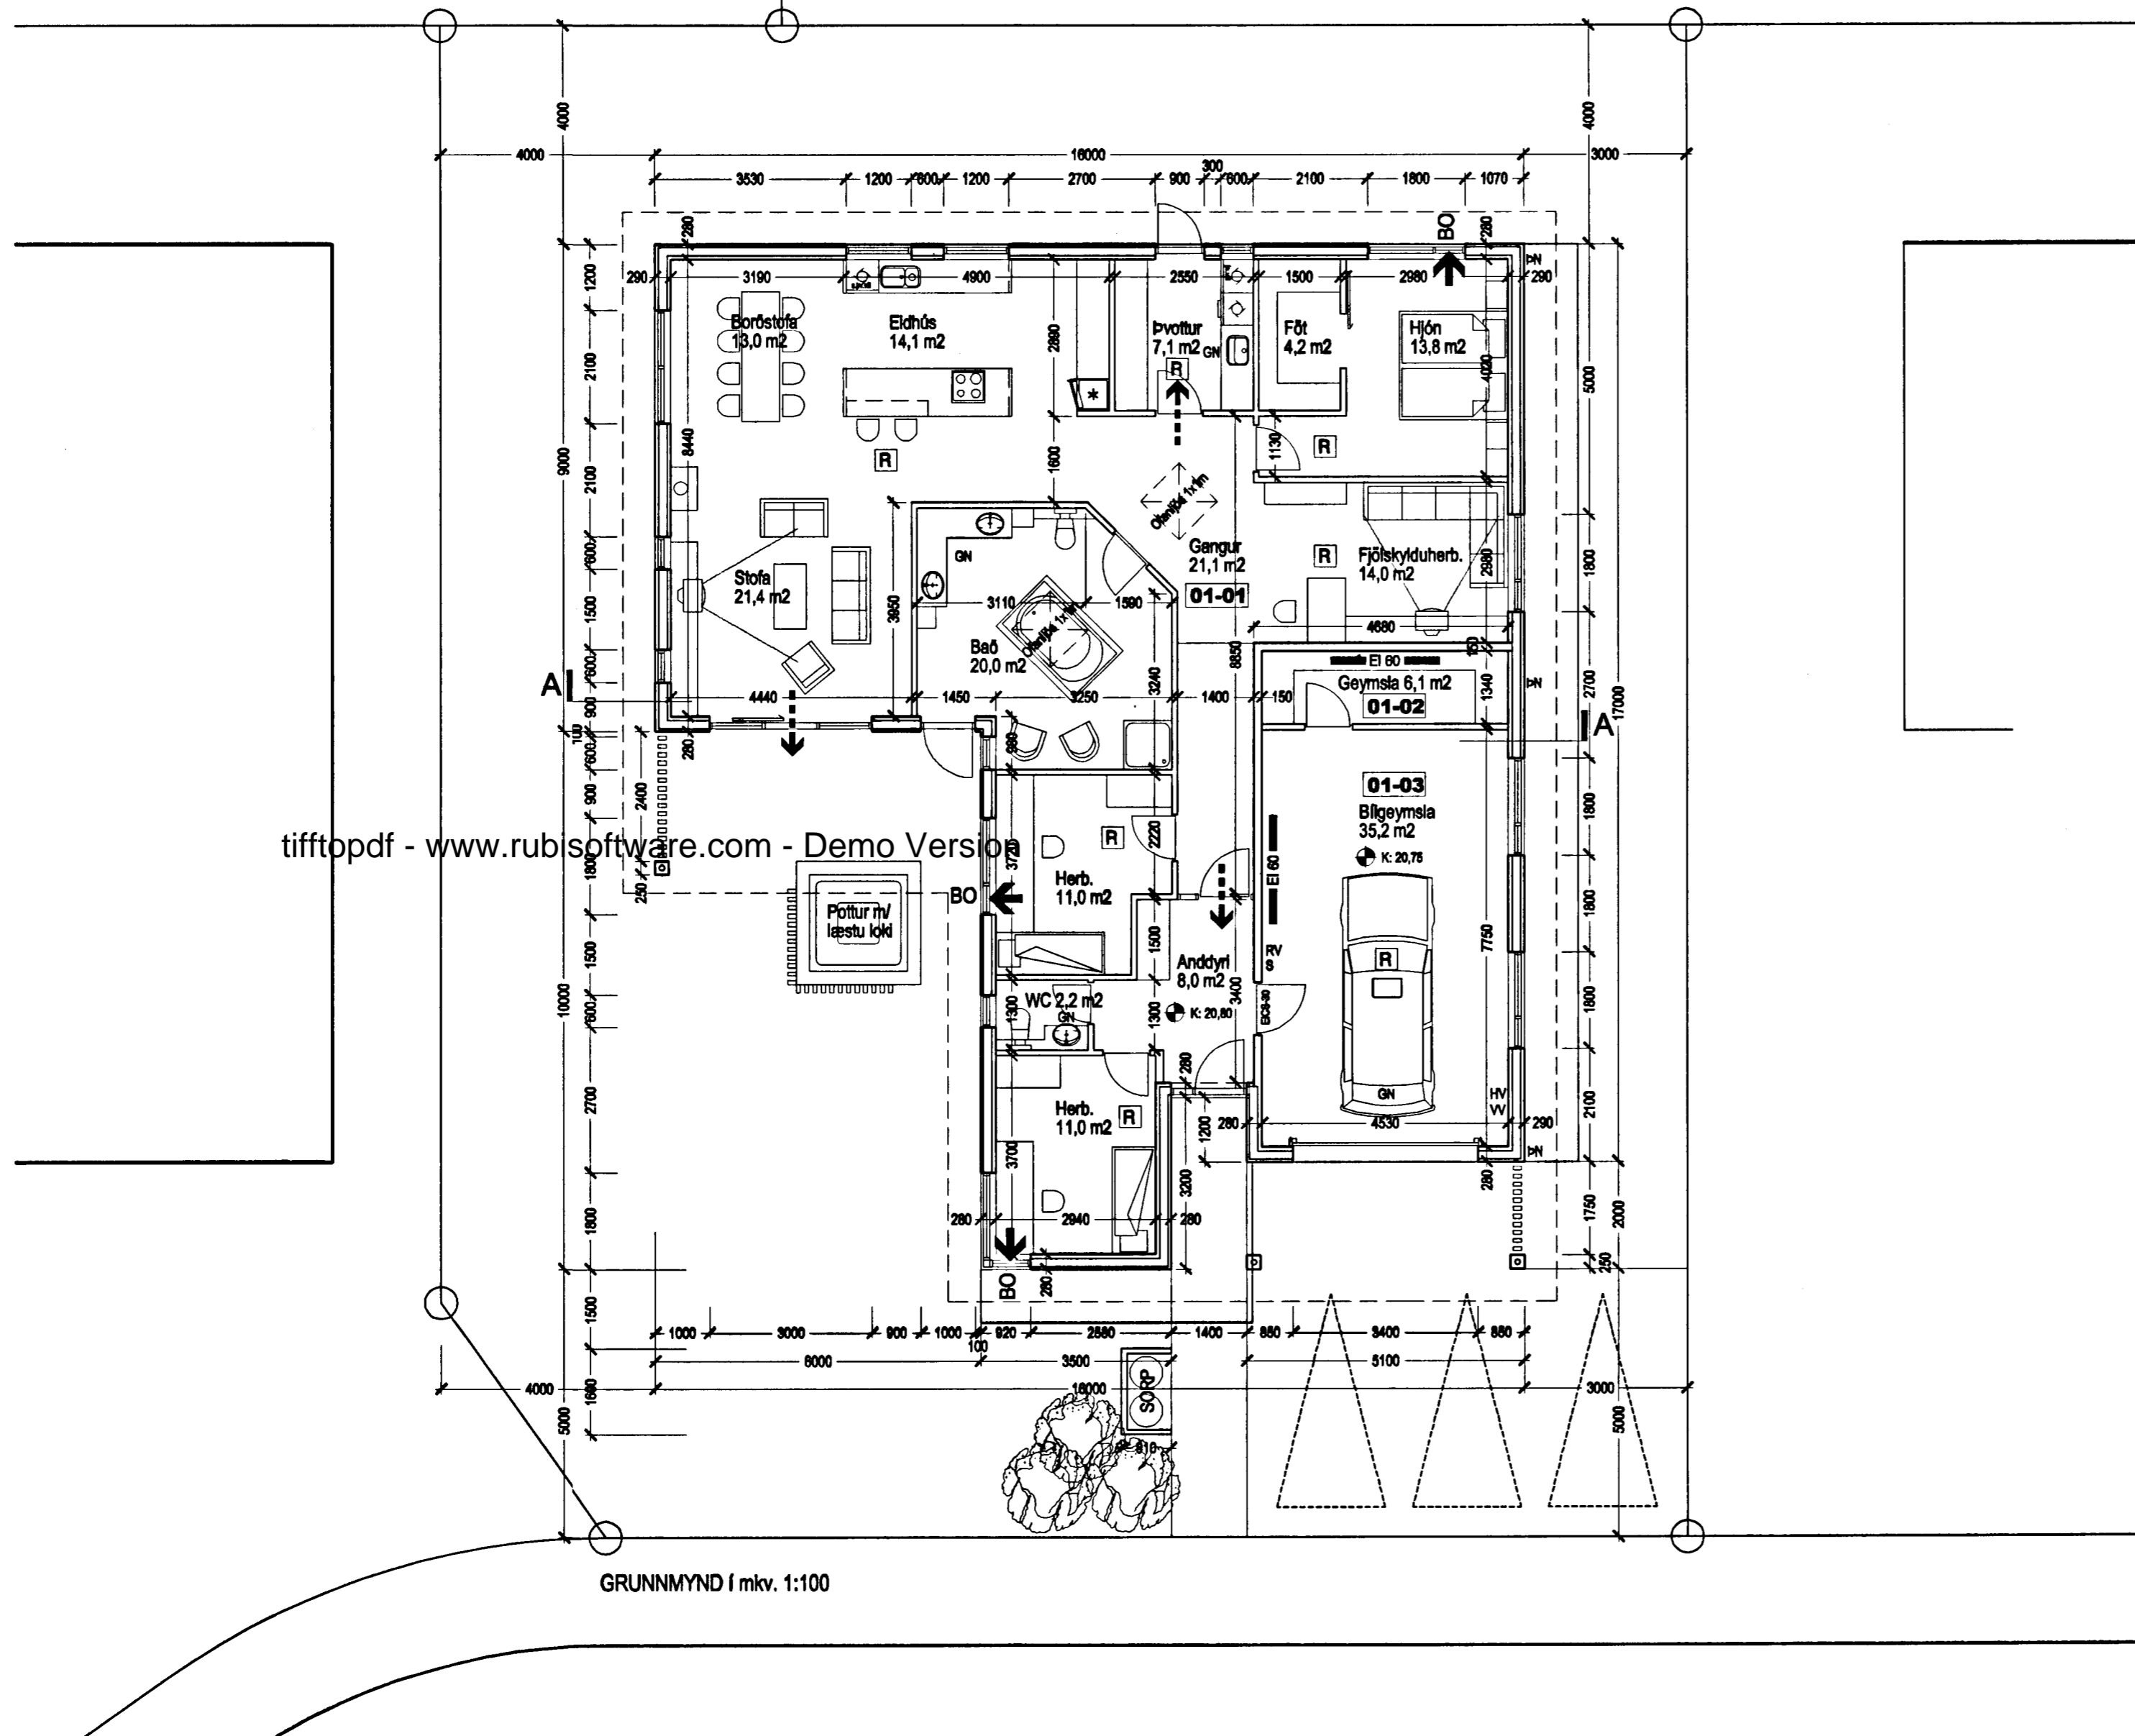

tifftopdf - www.rubissoftware.com - Demo Versio

GRUNNMYND í mkv. 1:100

BRUNATÁKN:

- BO Björgunarop
 - Rýmingarleið við útgang
 - Hurðir með merktri brunamótstöðu
 - Veggir með merktri brunamótstöðu
 - Reykskjarni
- ATH.**
- Burðarvirki húss verður hannað með a.m.k. REI 60 brunamótstöðu.
 - Í íbúð og bilgeymslu verða staðsett handslökkvítæki af vörkennndri gerð
 - Loft og veggklæðningar bilgeymslu skulu vera í flokki 1
 - Aðrar loft og veggklæðningar skulu vera a.m.k. í flokki 2

SKÝRINGAR:

- LR: Lofttræst rými
 - GN: Gólfhlóurfall
 - ÞN: Þakhlóurfall
 - RV: Inntak Rafveitu
 - HV: Inntak Hitaveitu
 - VV: Inntak Vatnsveitu
 - S: Inntak síma
 - G: Kóti á lóðarmörkum á frágenginni götu
 - L: Kóti á milli lóða eða opinna svæða (leiðbeinandi)
 - : Reiknuð hæð á yfirborði gófa
- ATH.**
- Milliveggjalykkir eru 100 mm.
 - Aðrar milliveggjalykkir eru málsettar á teikningum

10M
Ellert Arnbjörnsson og Freyja Torfadóttir

Eiðbýllshús

FURUVELLIR 28 0305

Aðaluppdráttur

GRUNNMYND HÆÐAR
St.gr. 28500280, Mhl. 01

MKV.: 1:100

DAGS: 15.12.2003

TEIKNAD: JÓN BEN

SKRÁ: (99)2.02.dwg

Jón Ben
Jón Ben Einarsson BFI
kt: 190665-4299

HEIÐARHOLT 42 - 230 KEFLAVÍK - S. 421 3285 - GSM:847 2903

© JÓN BEN
ÖLL AFRÖT OG AFRITUN TEIKNINGAR AD HLUTA Eða Í HEILD ER HÁÐ SKRIFLEGU LEYFI HÖFUNDRAR

(99)2.02