



KJP

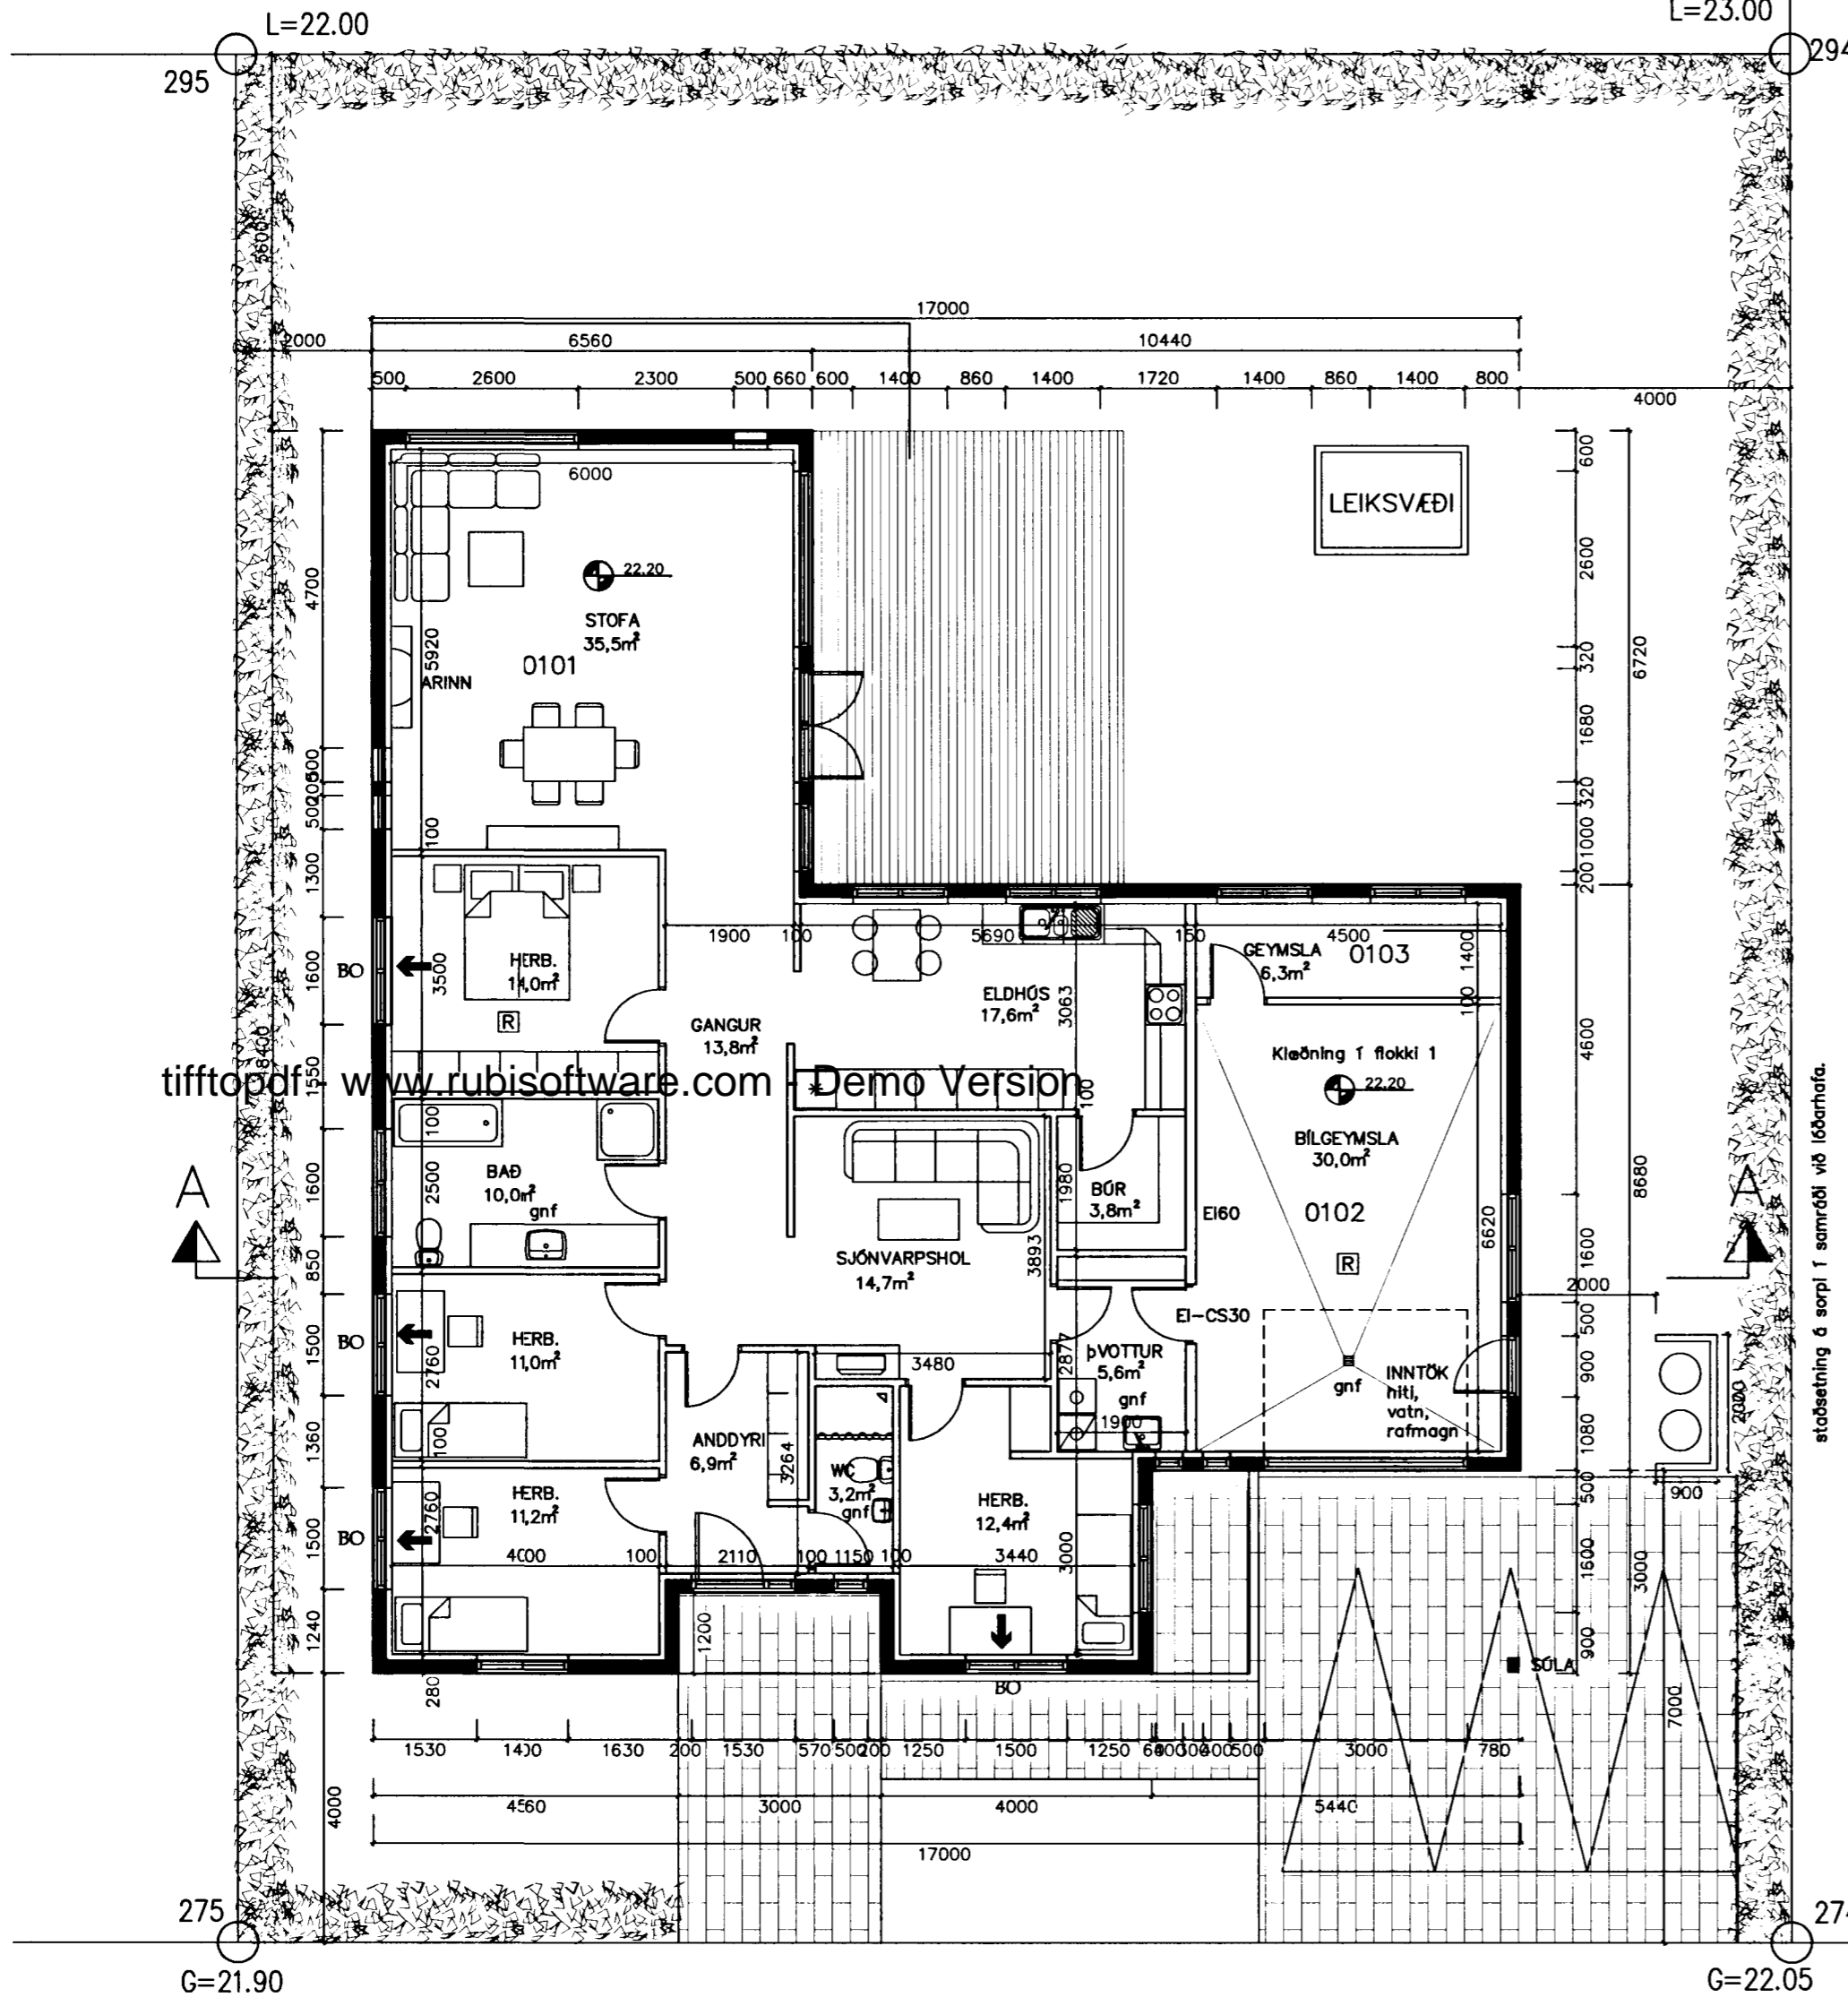

GRUNNMYND 1:100

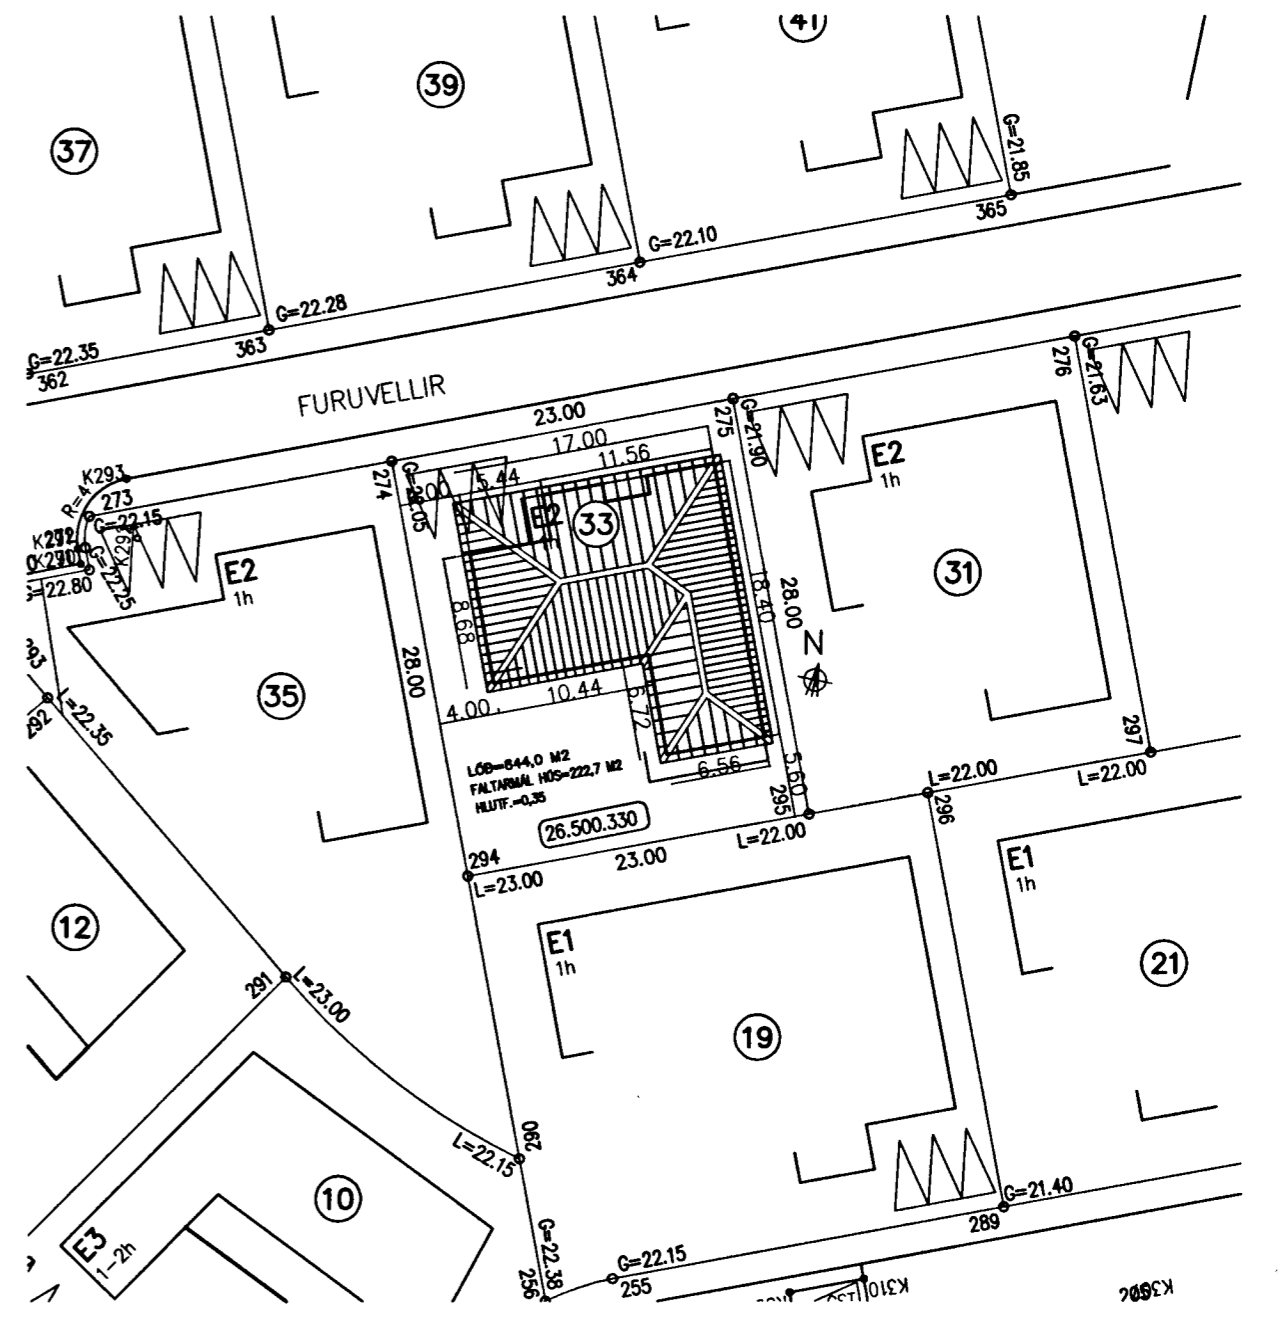

AFSTÖÐUMYND 1:500

Dags.	Breytingar	Nr.	Nafn
meter Verkfræðistofa ehf Skútuvogi 6 - 2. hæð 104 Reykjavík			
FURUVELLIR 33, 221 Hafnarfjörður			
GRUNNMYND OG AFSTÖÐUMYND			
TÖLVUSKRÁ	HANNAÐ	TEIKNAD	YFIRFARID
126-221-FURUVELLIR 33	FO	FO	FO
SAMYKKT	TEIKNING NR.	MKV.	BLAD NR.
Fríðrik Friðriksson 2112564519	126-221-A1	1:100/1:500	A-01
Fríðrik Ólafsson 2303592459	DAGS.	VERK NR.	
	14.12.2003	126	

Sími: 5678922
Gsm: 8940059
meter@meter.is
www.meter.is