
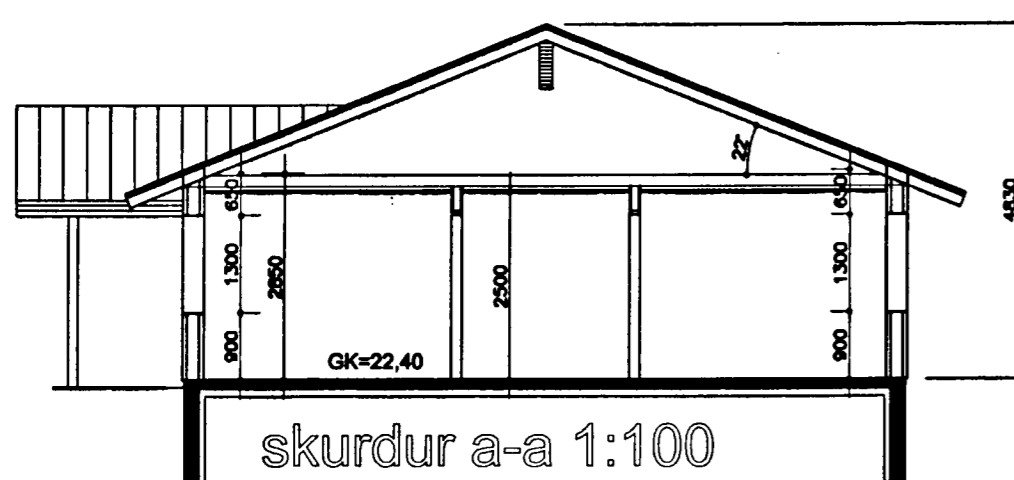
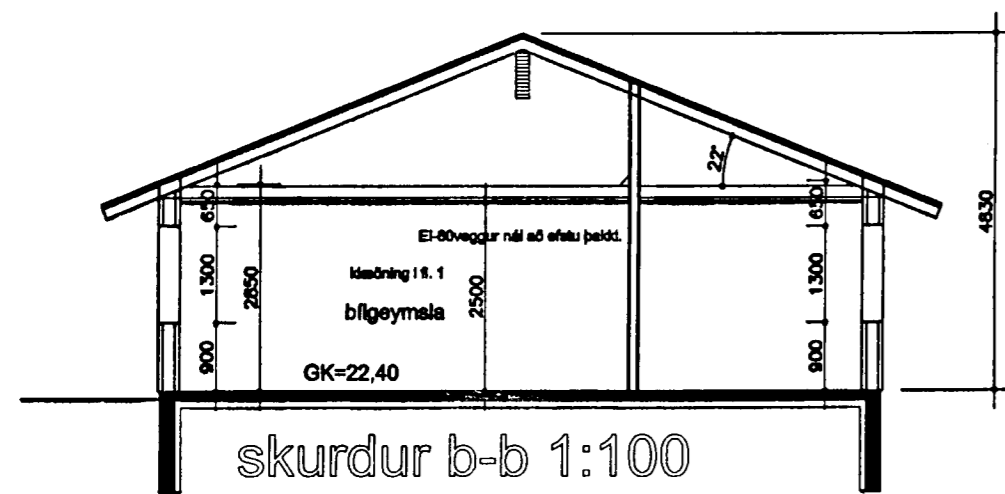


# Furuvellir 3, einbyli

Samþykkt þann  
07 JULI 2004  
Byggingafultrúinn í Hafnarfirði  
F.h. Sigurbjartur Halldórsson

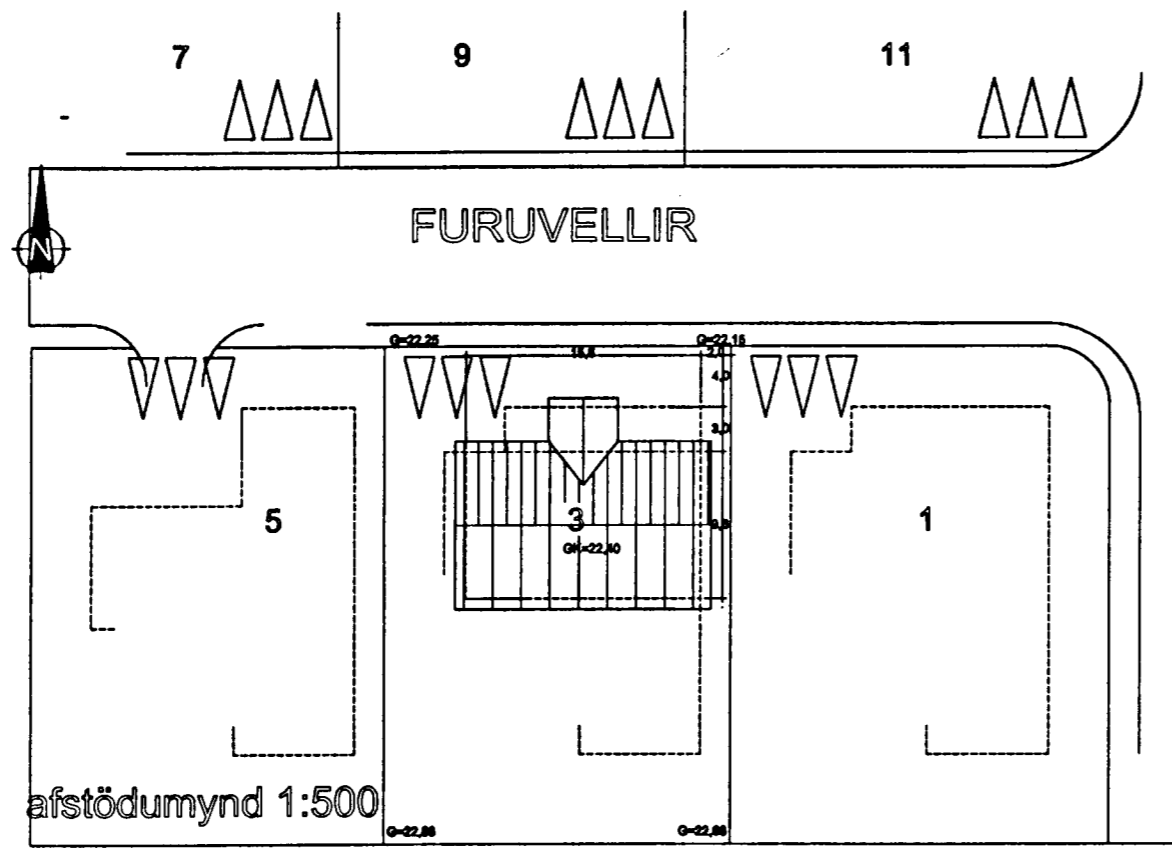

## BYGGINGARLÝSING

Húsið er einnar hæðar timburhús. Sökkjar og botnplata eru staðsteypt með jámbentri steinsteypu. Þakvirkid og veggir eru úr timbr. Sökkjar og botnplata eru einangruð með 75 mm plasthangrun.

Útveggir eru einangraðir með 150mm steinullareinangrun. Þak er einangrað með 200 mm steinull. Gluggar eru glerjaðir með tvöföldu K-gleri. Svignunarkröfur gluggakarma er L/300 og glers 8 mm. Útveggir eru stálklæddir. (bærustál frá Áltak eh?) Þak er klætt báruðu stáli ljósu á lit. Útveggir (gafflar) eru EI-60 tvöfalt gips að innan, krossv.gips, bærustál að utan. Allar klæðningar eru úr efni með yfirborði í flokki 1.

## KÓLNUNARTÖLUR:

U-gildi þaks	0,20 (W/m2K)
U-gildi útveggja	0,39 (W/m2K)
U-gildi glugga og hurða	2,00 (W/m2K)
U-gildi útveggja veglð meðaltal	0,82 (W/m2K)
U-gildi þaks gólfplötu veglð meðaltal	0,30 (W/m2K)

## STÆRDIR:

GRUNNFLÓTUR HÚSS BRUTTO	151,70 M2
IBUÐ BRUTTO	126,20 M2
BILG. BRUTTO	25,50 M2
RÚMMÁL HÚSS BRUTTO	582,00 M3
STÆRÐ LÓÐAR	759,00 M2
NYTINGARHLUTFALL	0,20

Slökkvilið höfuðborgarsvæðisins bs.

7204 HG

BREYTING 02/06/2004  
LENGING Á SKYGGNI, SÚLUR,GAFLAR EI-60 (GIPSKLÆDDIR )  
BREYTING 20/04/2004  
BURDARVIRKI HUSS ER TIMBUR,SPERRUR 2x9 ",LIMTRE I MÆNI

ÖLL AFNOT OG AFRITUN TEIKNINGAR, AD HLUTA EDA HEILD, ER HÁÐ SKRIFLEGU LEYFI HÖFUNDA.



TEIKNISTOFA LEIFS STEFÁNSSONAR.  
3870 FYRESDAL , NOREGUR  
SÍMI:350-41850 GSM 950-58826 FAX 35041851  
camsberg@frisurf.no

HEITI VERKS:

FURUVELLIR 3 EINBYLI  
HAFNARFIRDI

HEITI TEIKNINGAR:

ADALUPPDRETTIR  
AFSTADA,SKURDUR,SKYRINGAR

MELT:	TEIKNAD: LEIFUR	GEYMSLUNUMER:	VNR:
HANNAÐ: LEIFUR	YFIRFARÐ: LEIFUR	MKV: 1/100,	NR. TEIKNINGAR: A01
DAGS. UNDRSKRIFTAR: 2/7/04	NAFN OG KT. HÖNNUÐAR: LEIFUR STEFÁNSSON	020458-4619	ÓTGÁFA: 01
UNDRSKRIFT HÖNNUÐAR: <i>Leifur Stefánsson</i>			