




Samþykkt þann

05 MAI 2004

Byggingafulltrúinn / Hafnarfirði
F.h. Kristján Þórarinnsson

[Handwritten signature]

Skráningartafla: FURUVELLIR 41					Skrásetjari: Friðrik Ólafsson												
Landnúmer: 195179					Kennitala: 230359-2459												
Matshlutanúmer: 01					Útgáfa: 4.01b Dags: 16.9.2003												
Uppskipting og lýsing					Stærðir												
D0	D1	D2	D3	D4	D5	D5M	D6	D7	D8	D9	D10a	D10b	D11	D12	D16	D17	
Lokun	Rými hæð-róð	Notkun texti	Höfuð-flokkun	Eignar-hald	Botnflötur m²	Milliflötur m²	Stígar m²	Op m²	Brúttóflötur m²	Brúttóflötur sh < 1,8	Seterhæð mín	Seterhæð max	Brúttó rúmmál m³	Nettóflötur m²	Birt flötarmál m²	Reiknitala skiptarúmmáls	Skipta-rúmmál m³
		Matshlutf			311,5	0,0	0,0	0,0	201,8	0,0			784,8	182,7	201,8	573,919	
		Botn											40,4				
	01	1. hæð			201,8	0,0	0,0	0,0	201,8	0,0			633,9	182,7	201,8		
A	0101	Íbúð	N	0101	158,2				158,2		2,80	4,45	482,0	143,9	158,2	3,05	438,895
A	0102	Bílgeymsla	B	0102	43,6				43,6		2,80	4,17	151,9	38,8	43,6	3,48	135,024
	02	Þakrymi			109,7	0,0	0,0	0,0	0,0	0,0	0,00	1,65	90,5	0,0	0,0		
A	0201	Þakrymi	V	0101	109,7								90,5				
Afhugasemdir																	
Bílgeymsla tilheyrir eign 0101																	
Sameignir sumra																	
Eignarhald																	
	Eignar-hald	Notkun texti	Birt flötarmál m²	Skiptarúmmál Séreign m³	Séreign og sameign m³												
	0101	Íbúð	158,2	438,895	438,895												
	0102	Bílgeymsla	43,6	135,024	135,024												
		Alls	201,8	573,919	573,919												

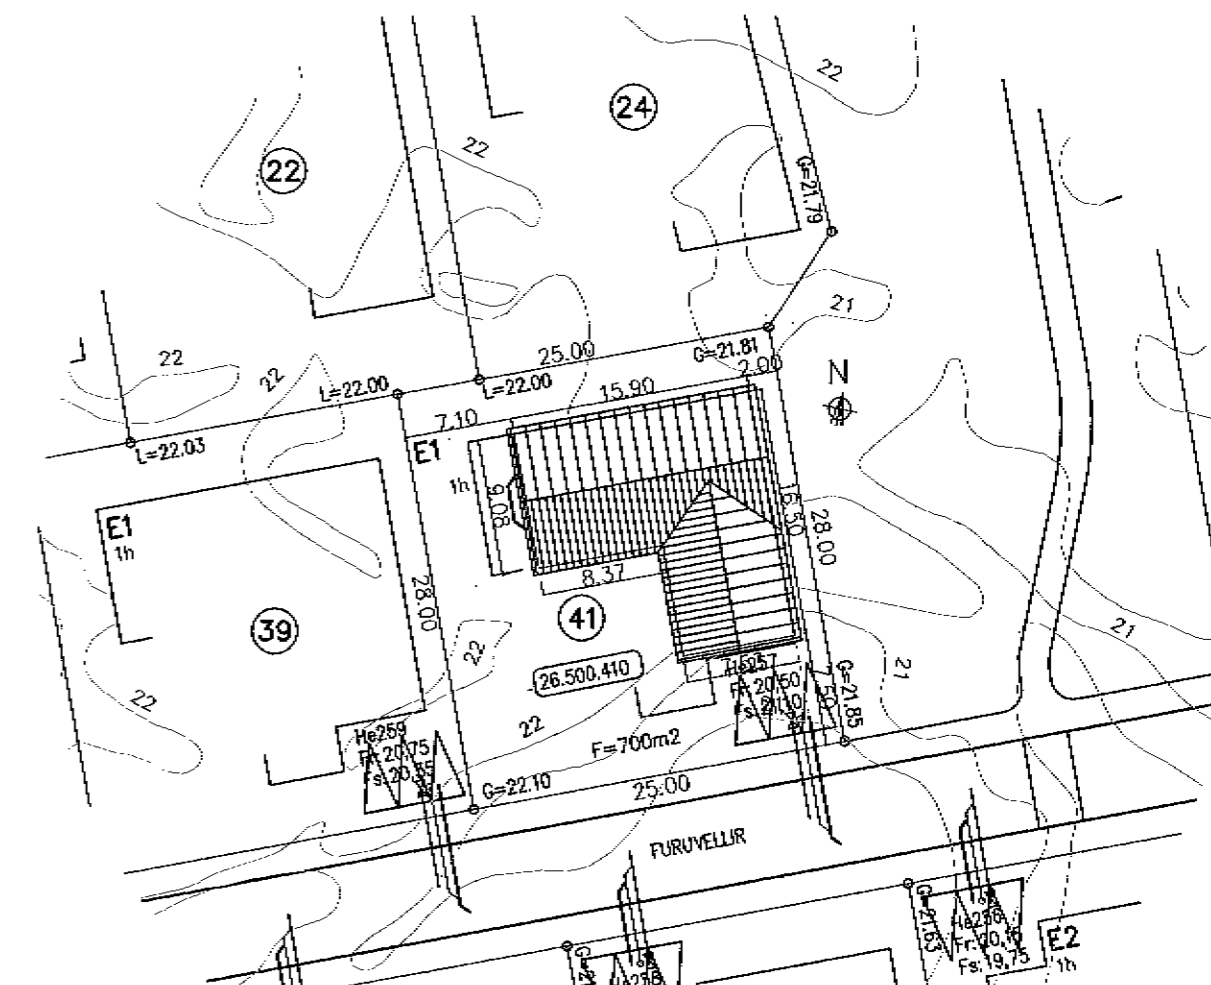

AFSTÖÐUMYND 1:500

KÓLNUNARTÖLUR w/m² C

ÚTVEGGIR 0,40

ÞAK 0,20

GÓLF 0,30

VEGIÐ MEÐALTAL:

GLUGGAR, KARMAR OG GLER 2,50

VEGGIR 0,80

STÆRÐIR BRÚTTÓ:

ÍBÚÐIN 158,2 m² OG 489,2 m³

BÍLSKÚR 43,6 m² OG 135,0 m³

ALLS: 201,8 m² OG 573,9 m³

BYGGÐUR FLÖTUR: 201,8 m²

NÝTINGARHLUTFALL HÚS 201,8 / LÓÐ 700,0 = 0,29

Dags.	Breytingar	Nr.	Nofn
27.04.2004	Gólfköt er hækkaður um 0.3m	1.	FO

meter Verkfræðistofa ehf
Skútuvogi 6 - 2. hæð
104 Reykjavík

Sími: 5678922
Fax: 8940059
meter@meter.is
www.meter.is

FURUVELLIR 41, 221 Hafnarfjörður

SKRÁNINGARTAFLA OG AFSTÖÐUMYND

TÖLVUSKRÁ 122-221-FURUVELLIR 41	HANNAÐ FO	TEIKNAD FO	YFIRFARID FO	ÓTGÁFA 01
SAMÞYKKT Friðrik Friðriksson 2112564519	TEIKNING NR. 122-221-A03	MKV. 1:500	BLAD NR. A-03	
Friðrik Ólafsson 2303592459	DAGS. 27.04.2004	VERK NR. 122		