




Samþykkt þann

02 MARS 2005

Byggingafulltrúinn í Hafnarfirði
F.h. Kristján Þórarinnsson

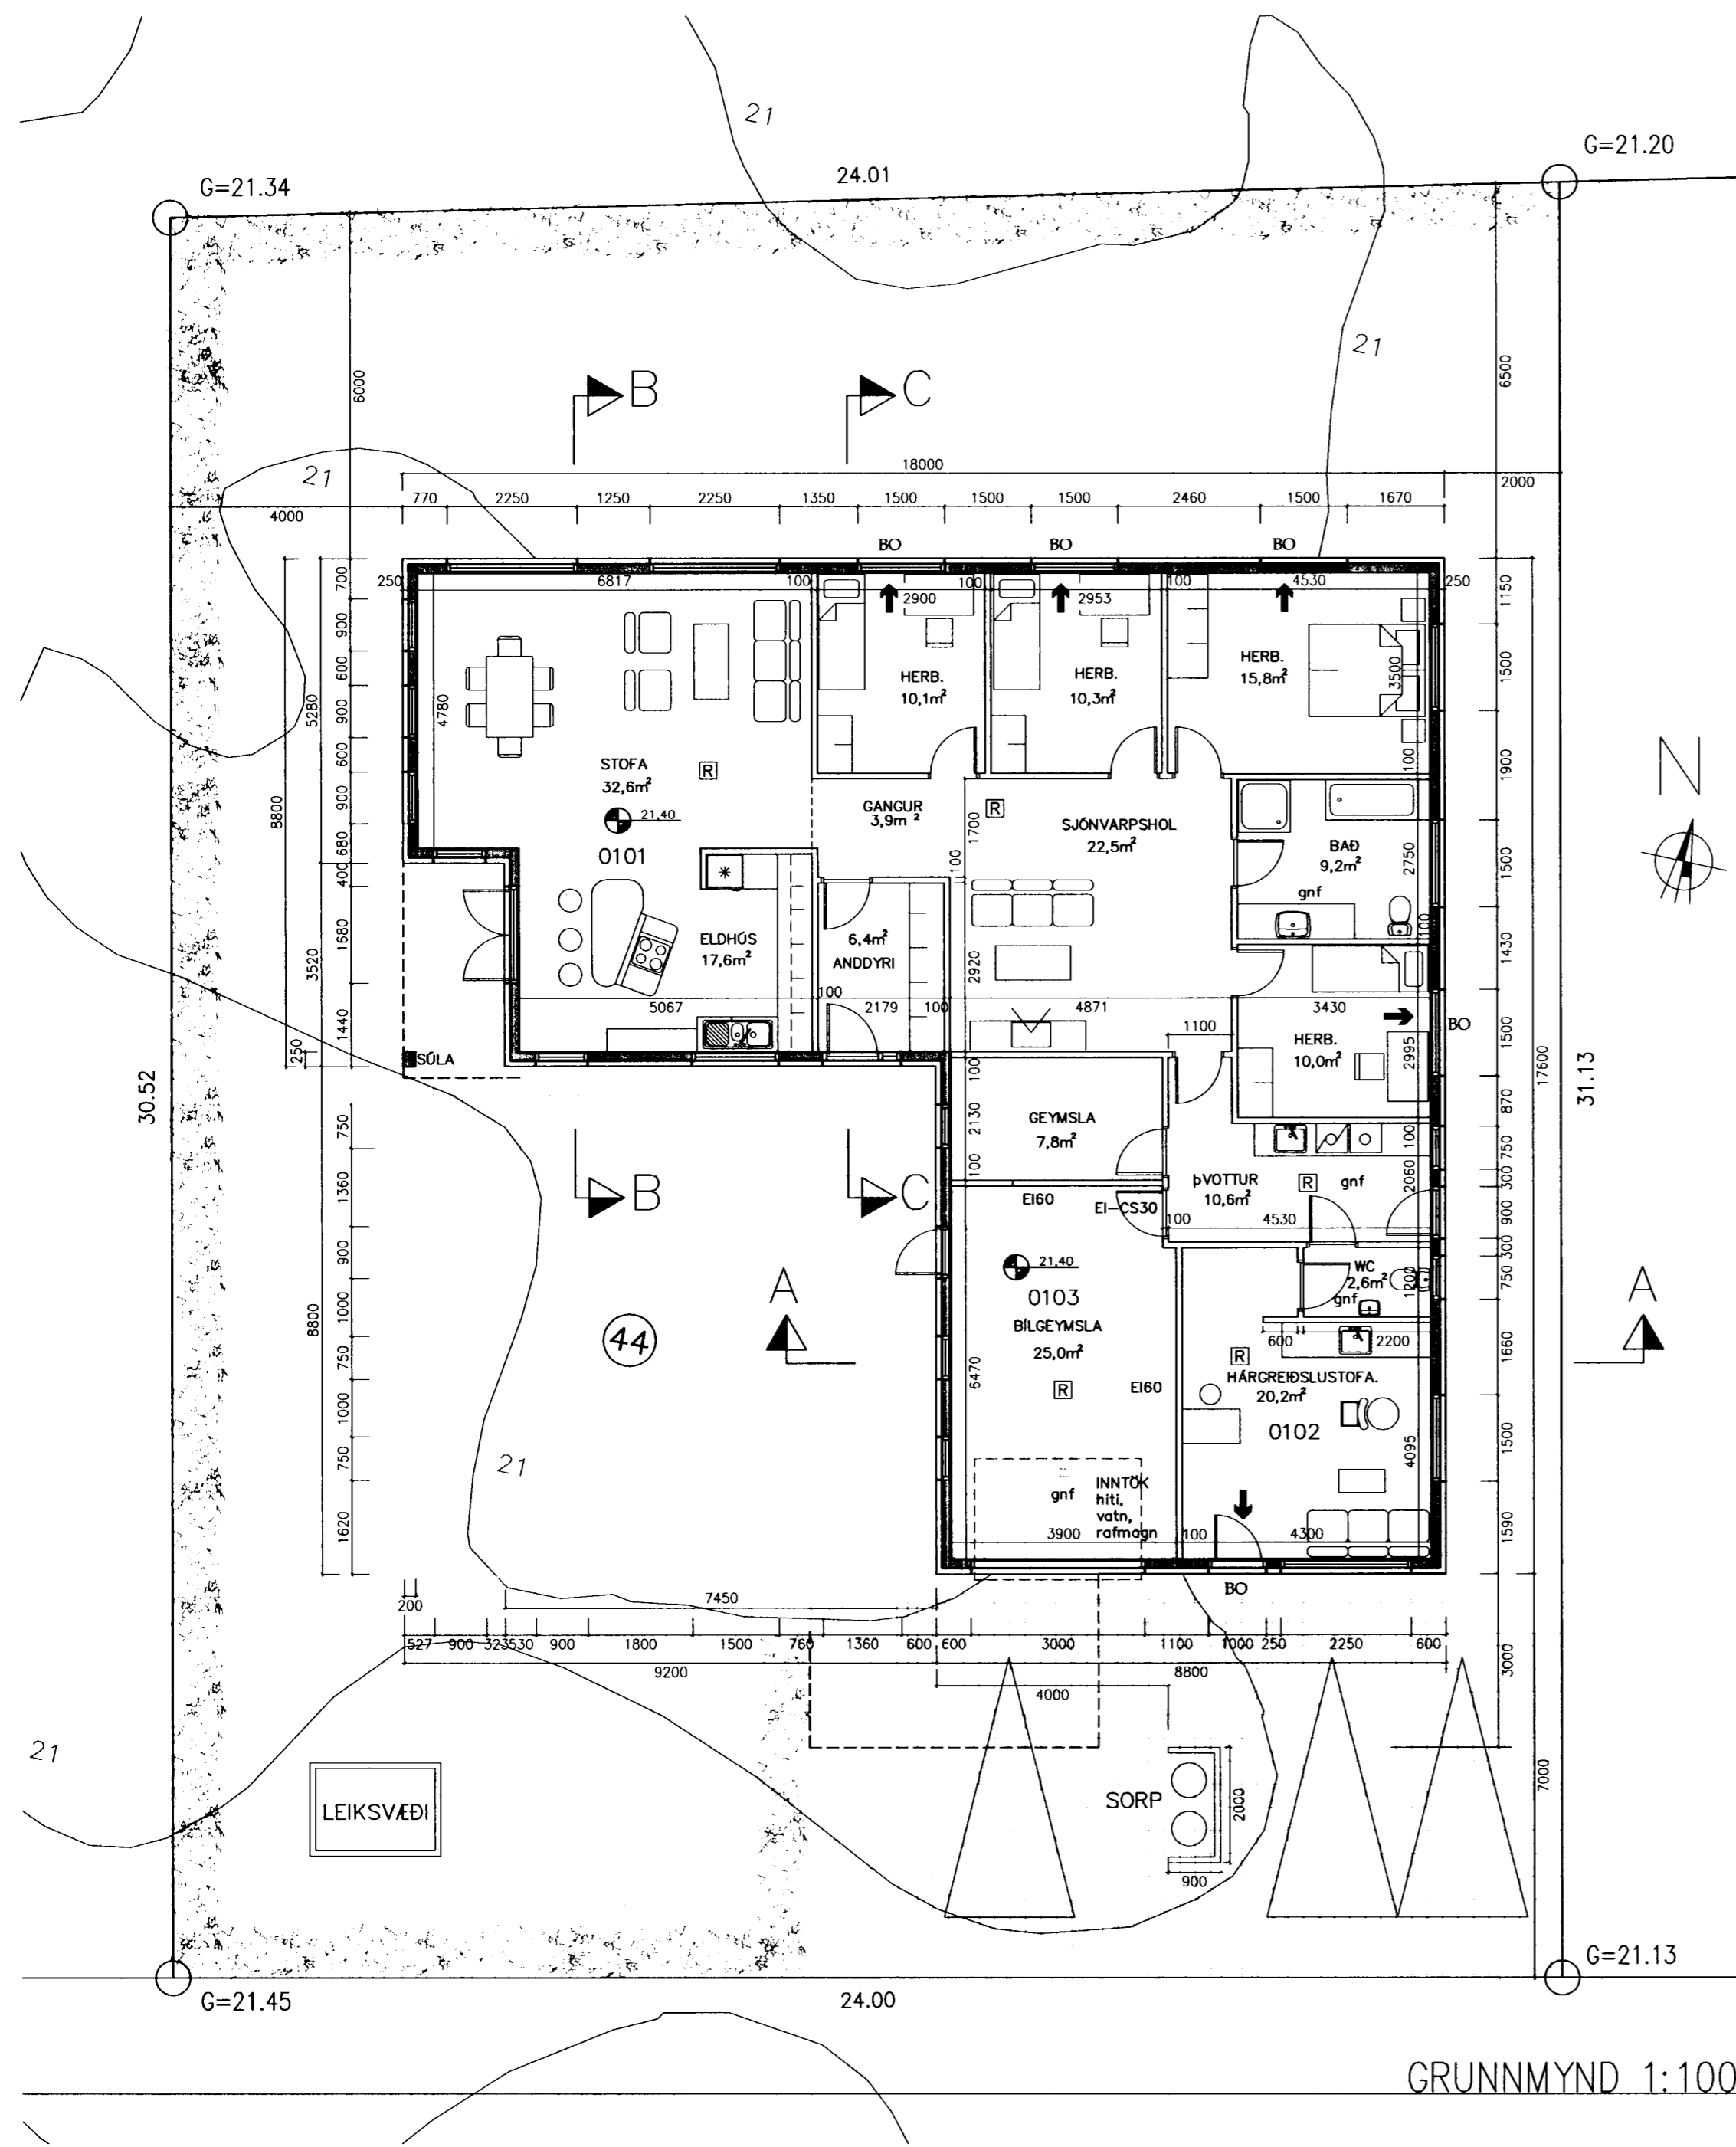

BYGGINGARLÝSING:

Byggt er einbýlishús á einni hæð. Aðalbyggingarefni er steinsteypa. Húsið verður múrhúðað og hraunað að utan eftir ímúr múrkerfi á steinullareinangrun.

ÞAK
Burðarvirki þaks eru sperrur, 50X225 mm, sem hvíla á útveggjum. Yfir steyptri plötu er einangrað með 100 mm + 80mm Polystyren einangrun, U-gildi 0,2 W/m2. Loftunarbíl er fyrir ofan einangrun. Yfir stofu er loft tekið upp, einangrað er með 200 mm þakull og 25 mm loftunarbíl. Þak er klætt að ofan með þakpappa, borðaklæðningu og að lokum klætt með Þak-stáli. Þakhalli er 21°. Rennur verða innbyggðar í þakkant.

ÚTVEGGIR:
Útveggir eru staðsteyptir 150 mm, einangraðir að utan með 100 mm steinull og perlupússaðir með grófri áferð eftir ímúr múrkerfi. Að innan eru veggir sandspartlaðir og málaðir. Allir innveggir eru úr trégrind 45x70 mm og klæddir með tvöföldum 13mm gífsplötum.

SÖKKLAR:
Sökkjar eru staðsteyptir með steyptri plötu og grundaðir á hraunfyllingu. Einangra skal undir botnplötu og innan á sökkla með 75 mm polystyrene eða öðru jafngildu efni. Veggir sökkla eru einangraðir 50 cm niður fyrir plötu með 75mm einangrunarplasti.

LAGNALEIÐIR:
Skólplagnir eru með hefðbundnum hætti undir botnplötu. Neysluvatn er lagt í gólf rör í rör. Gólfhitri er í botnplötu.

GLER:
K-Gler er í gluggum

SORPGEYMSLA:
Sorpgeymsla er úr steyptri einingu með tréhurð að framan.

R staðsetning á reyskynjara
Handslökkvitækjum skal koma fyrir í húsinu og bílageymslu í samráði við eldvarnarefirlit. er handslökkvitæki.

GRUNNMYND 1:100

Dags.	Breytingar	Nr.	Nafn
22.07.2004	Herbergi í suðurenda breytt í hárgreiðslustofu.	1.	FO
<p>meter Verkræðistofa ehf Skútuvogi 6 - 2. hæð 104 Reykjavík</p> <p>Simi: 5678922 Gsm: 8940059 Gsm: 8951331 meter@meter.is www.meter.is</p>			
FURUVELLIR 44, 221 Hafnarfjörður			
GRUNNMYND OG BYGGINGARLÝSING			
TÖLVUSKRA 122-221-FURUVELLIR 44	HANNAÐ FO	TEIKNAD FO	YFIRFARIÐ FO
SAMÞYKKT		TEIKNING NR. 122-221	MKV. 1:100
Friðrik Ólafsson 2303592459		DAGS. 22.07.2004	VERK NR. 122-221