



Samþykkt þann


08 DES. 2003

Þvingingaráttfrjótt í Hafnarflóði  
Fr. Kristján Póla ÞINSSON

KP

Áritun samráðingarráðgjafar

Skráningartafli: FURUVELLIR 7					Skrásetjari: Friðrik Ólafsson												
Landnúmer: 195144					Kennitala: 230359-2459												
Matshlutanúmer: 01					Útgáfa: 4.01b Dags: 30.11.03												
Uppskipting og lýsing					Stærðir												
D0	D1	D2	D3	D4	D5	D5M	D6	D7	D8	D9	D10a	D10b	D11	D12	D16	Reiknitala	D17
Lokun	Rými	Notkun	Höfuð- flokkun	Eignar- hald	Botnflötur	Milliflötur	Slóðir	Op	Brúttóflötur	Brúttóflötur sh < 1,8	Salarheð min	Salarheð max	Brúttó rúmmál m³	Nettóflötur	Blrt flötarmál	Reiknitala skiptarúmmáls	Skjpta- rúmmál m³
		<b>Matshluti</b>			302,5	0,0	0,0	0,0	230,0	0,0			944,9	201,7	230,0		743,126
		<b>Botn</b>											46,0				
A	01	<b>1. hæð</b>	N	0101	230,0	0,0	0,0	0,0	230,0	0,0			847,1	201,7	230,0		
A	0101	<b>Íbúð</b>			202,2				202,2		2,80	4,89	756,6	178,3	202,2	3,74	666,842
A	0102	<b>Bilgeymsla</b>	B	0102	27,8				27,8		2,80	3,48	90,5	23,4	27,8	3,26	76,284
A	02	<b>Þakrymi</b>	V	0101	72,5	0,0	0,0	0,0	0,0	0,0	0,17	1,60	51,8	0,0	0,0		
A	0201	<b>Þakrymi</b>			72,5								51,8				
<b>Athugasemdir</b>																	
Bilgeymsla tilheyrir eign 0101																	
<b>Sameignir sumra</b>																	
<b>Eignarhald</b>																	
Eignar- hald	Notkun texti	Blrt flötarmál m²	Skiptarúmmál m³	Séreign og sameign m²													
0102	Bilgeymsla	27,8	76,284	76,284													
	<b>Alls</b>	<b>230,0</b>	<b>743,126</b>	<b>743,126</b>													

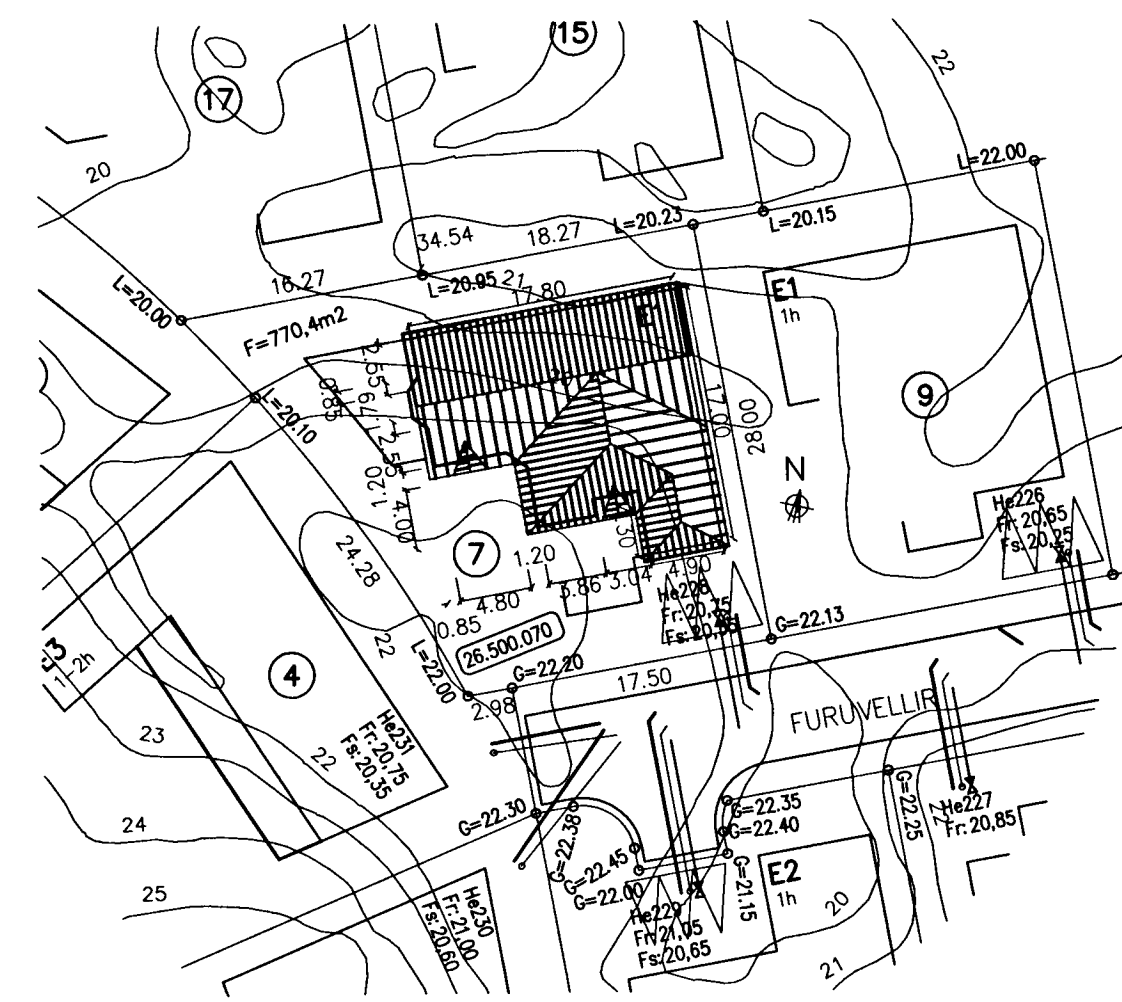

AFSTÖÐUMYND 1:500

**KÓLNUNARTÖLUR w/m² C**

ÚTVEGGIR	0,80
ÞAK	0,20
GÓLF	0,30

**VEGIÐ MEDALTAL:**  
GLUGGAR, KARMAR OG GLER 0,30

**STÆRÐIR BRÚTTÓ:**

ÍBÚÐIN	202,2 m² , 666,8 m³
BÍLSKÚR	27,8 m² , 76,3m³
<b>ALLS:</b>	<b>230,0 m² , 743,0 m³</b>

**BYGGÐUR FLÓTUR:** 230 m²  
**NÝTINGARHLUTFALL** HÚS 230,0 / LÓÐ 770,4 = 0,30

Dags.	Breytingar	Nr.	Nafn
<p><b>meter Verkfræðistofa ehf</b> Skútuvogi 6 - 2. hæð 104 Reykjavík</p> <p>Simi: 5678922 Gsm: 8940059 meter@meter.is www.meter.is</p>			
FURUVELLIR 7, 221 Hafnarfjörður			
SKRÁNINGARTAFLA OG AFSTÖÐUMYND			
TÖLVUSKRÁ 007-221-FURUVELLIR 7	HANNAÐ FO	TEIKNAD FO	YFIRFARID FO
SAMÞYKKT Friðrik Ólafsson	TEIKNING NR. 007-221-A4	MKV. 1:500	BLAÐ NR. A-04
DAGS. 28.11.2003	VERK NR. 007-221		