
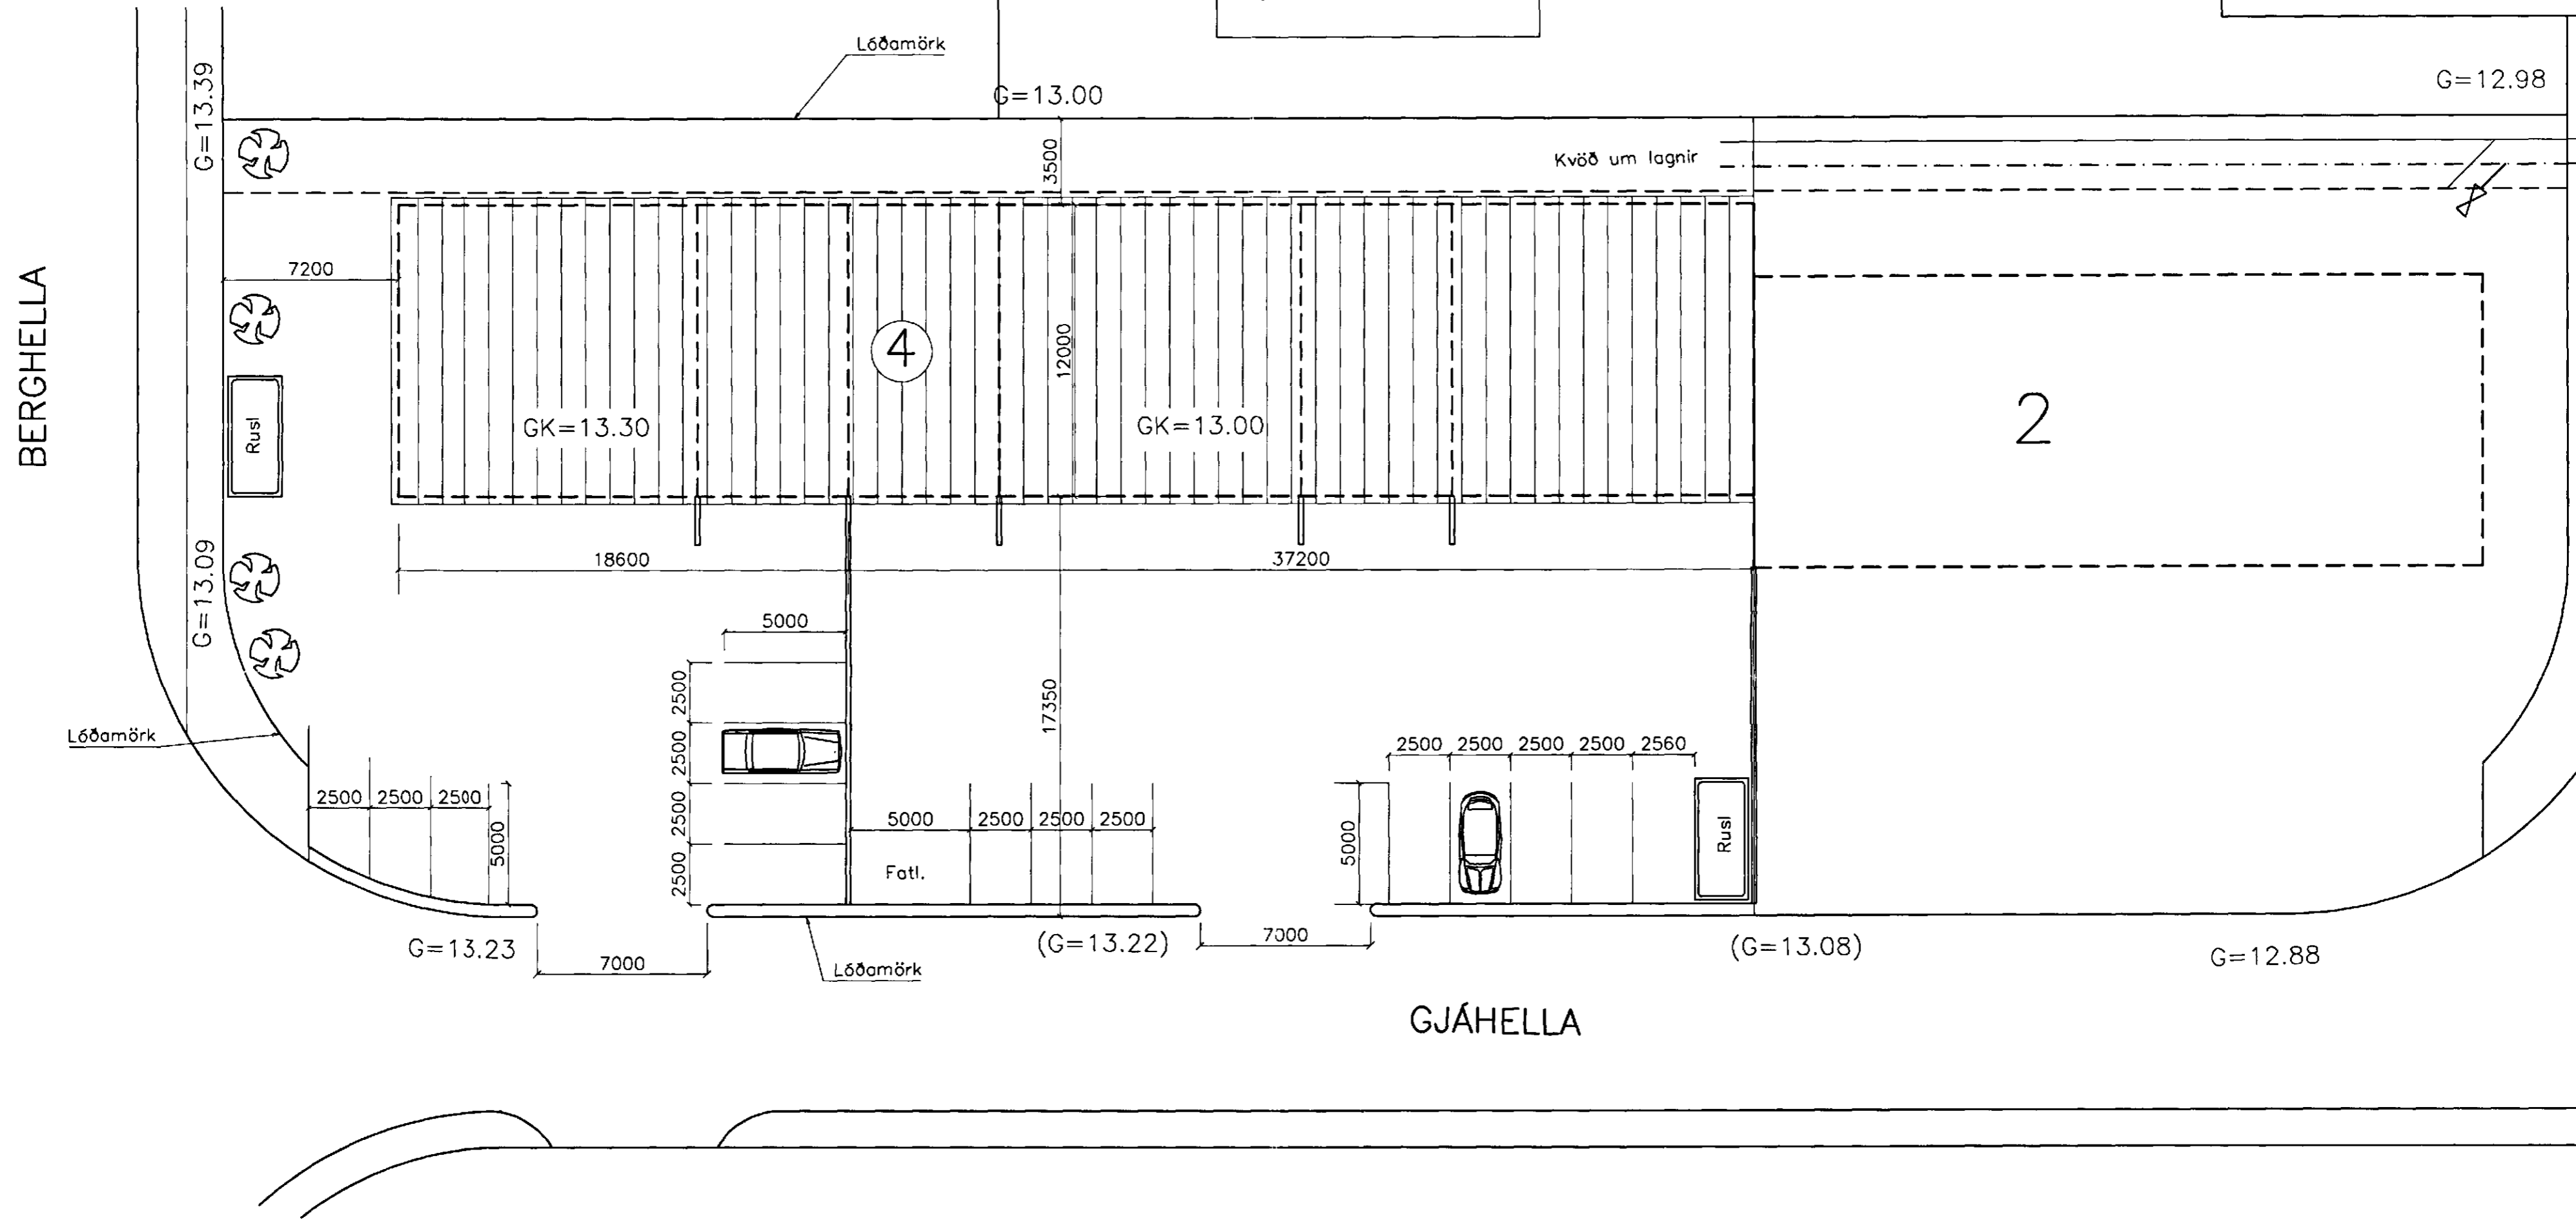


Samþykkt á fundi byggingarnefndar þann
28 APR. 1999
 Byggingatulltrúinn í Hafnarfirði
 Erlendur Hjálmarsson

Stærðir
 Flatarmál lóðar = 2032 m²
 Flatarmál húss = 670 m²
 Nýtingarhlutfall = 0,33

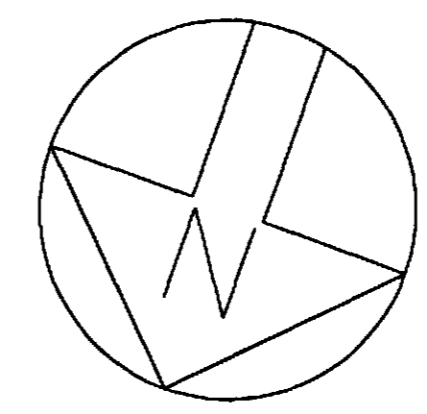

Grunnmynd lóðar, 1:200

28/4/99
 Heilbrigðiseftirlit
 Hafnarfjardar-
 og Kópavogssvæðis
 Garðatorgi 7 - 210 Garðabæ
 Erlendur Hjálmarsson

BR.	BR. DAGS.	EDLI BREYTINGA.	SIGN.
STADUR: Gjáhella 4, 220 HAFNARFIRÐI.			BLAD NR.: 1-01
SKÝRING: Grunnmynd lóðar			KVAFDI: 1:200
SVEINBJÖRN HINNRIKSSON kt: 160851-2529. BYGGINGATÆKNIFRÆÐINGUR. BREKKUGATA 8, 220 HAFNARFIRÐI fm:555-4008			REKNI: Sveinbj. H
SAMP: <i>Sveinbj. Hinnriks</i>			TEIKN: Sveinbj. H
DAGS: 23.4.99			VERK NR.: BERGHELLA 4