


Stærðir
 Flatarmál lóðar = 2032 m²
 Flatarmál hús = 670 m²
 Nýtingarhlutfall = 0,33

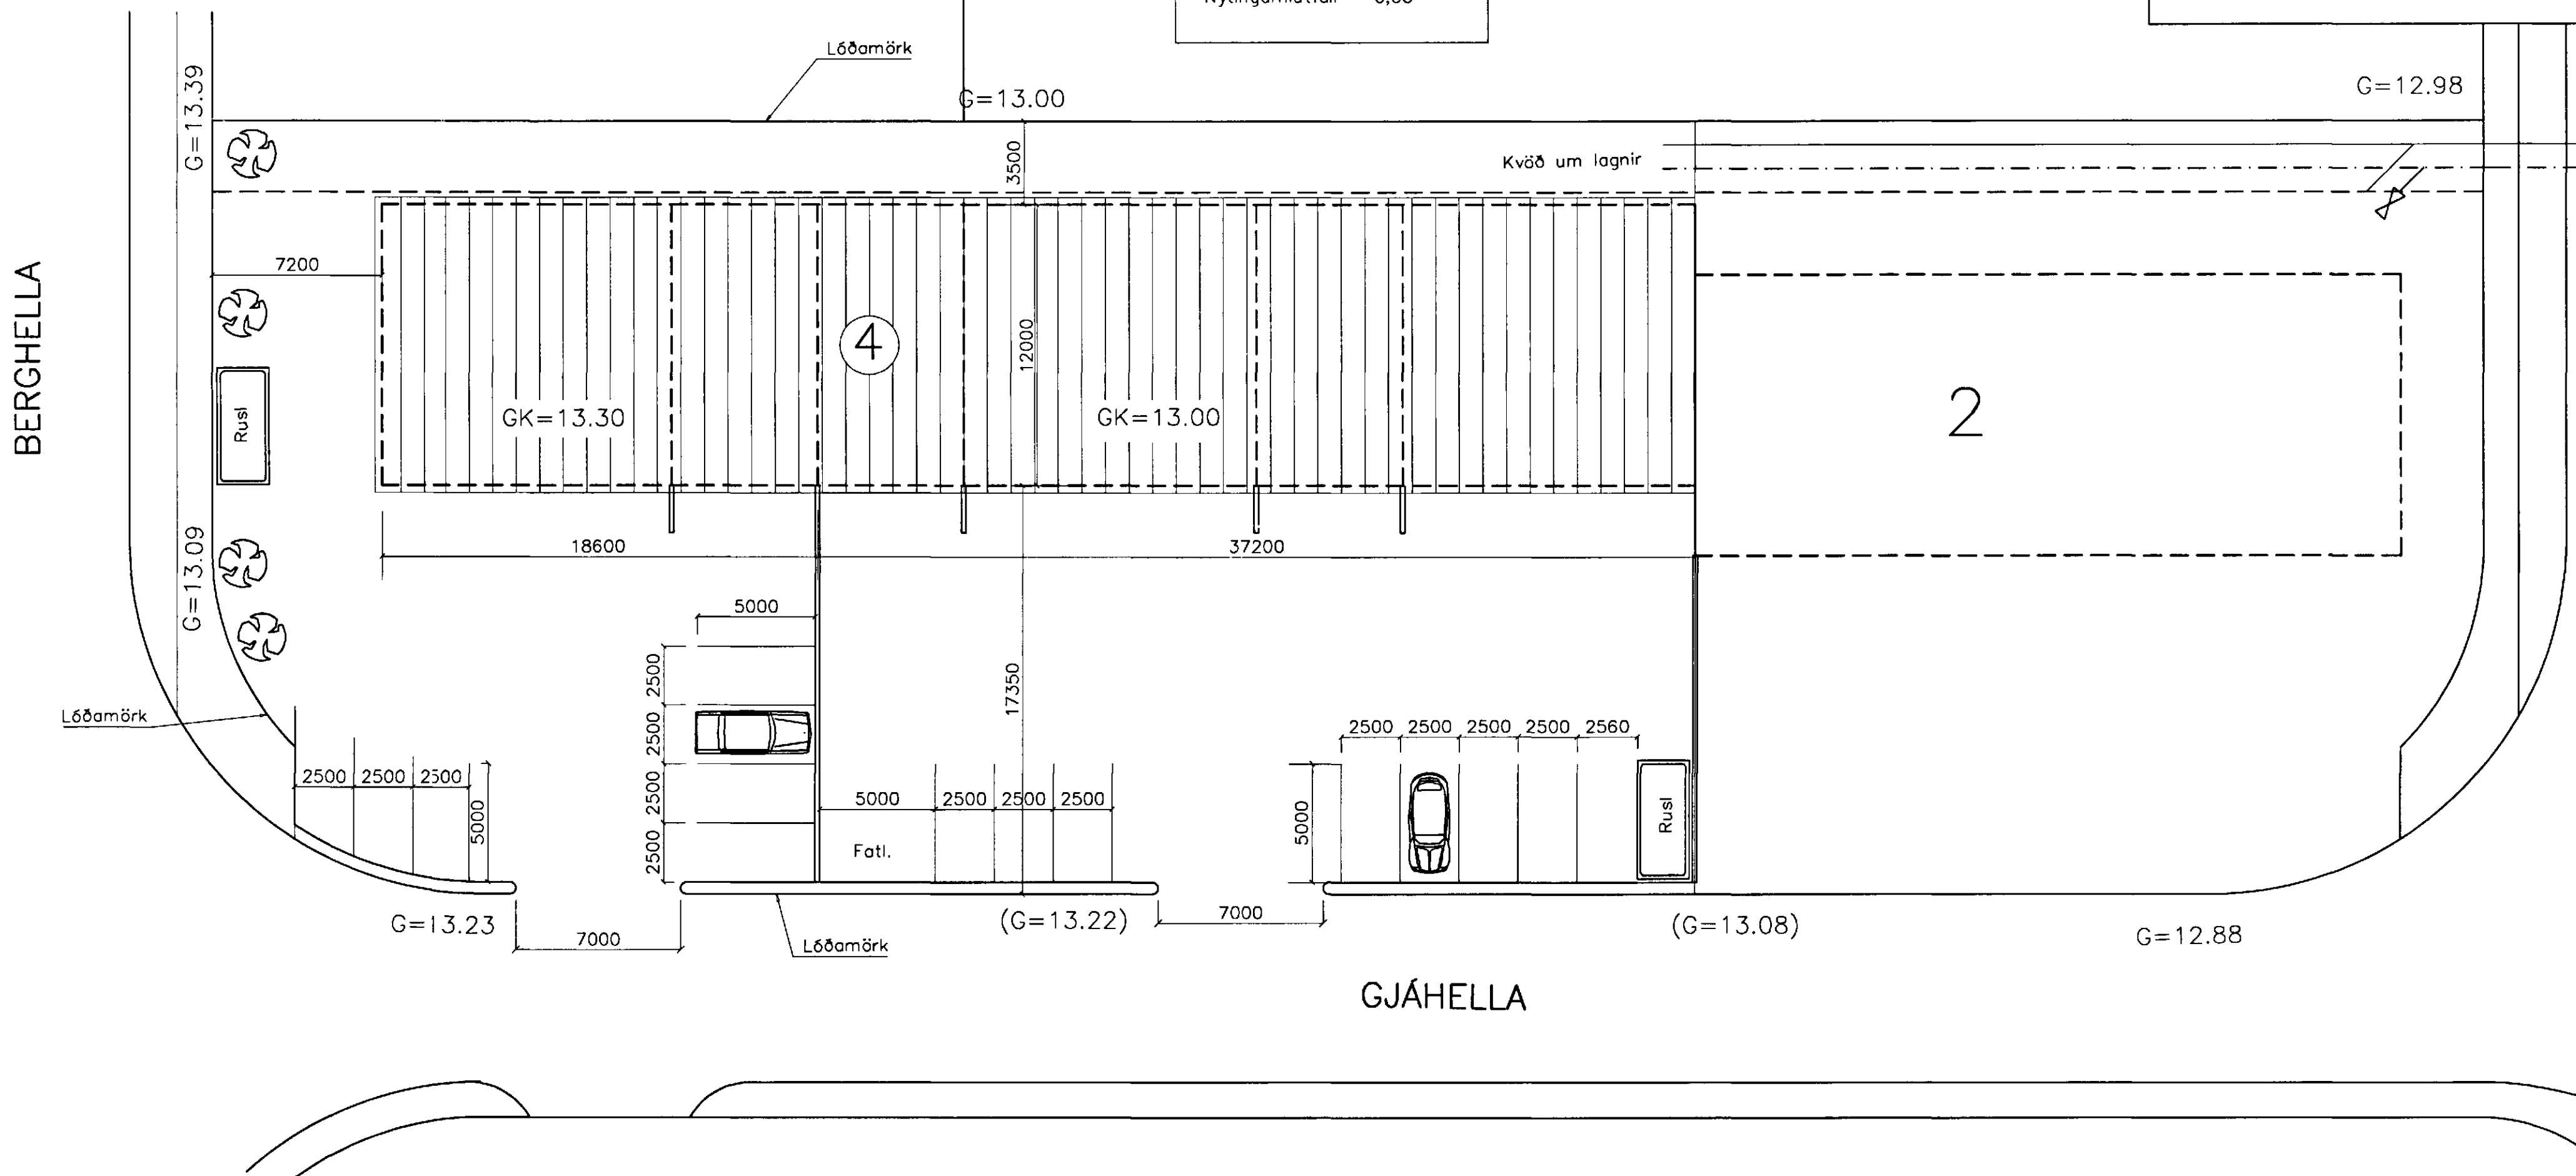

Grunnmynd lóðar, 1:200

OK
 23/4'99
 HEILBRIGÐISEFTIRLIT
 HAFNARFIJÐAR-
 OG KÖPAVOGSSVÆÐIS
 Garðatorgi 7 - 210 Garðabæ
 Kall Stefánsson

BR.	BR. DAGS.	EDLI BREYTINGA.	SIGN.
STADUR: Gjáheilla 4, 220 HAFNARFIRÐI.			BLAÐ NR: 1-01
SKÝRING: Grunnmynd lóðar			KVARDI: 1:200
SVEINBJÖRN HINRIKSSON IÐ 180851-2828. BYGGINGATÆKNIFRÆÐINGUR. BREKKUGATA 6, 220 HAFNARFIRÐI HÚS: 555-4008			REKNI: Sveinbj. H
SAMP: Sveinbj. H			TEIKN: Sveinbj. H
			DAGS: 23.4.99
			VERK NR: BERGHELLA 4