Samþykkt á fundi byggingarnefndar þ. 23/9 1981
BYGGINGAFULLTRÚI
HAFNARFIRÐI

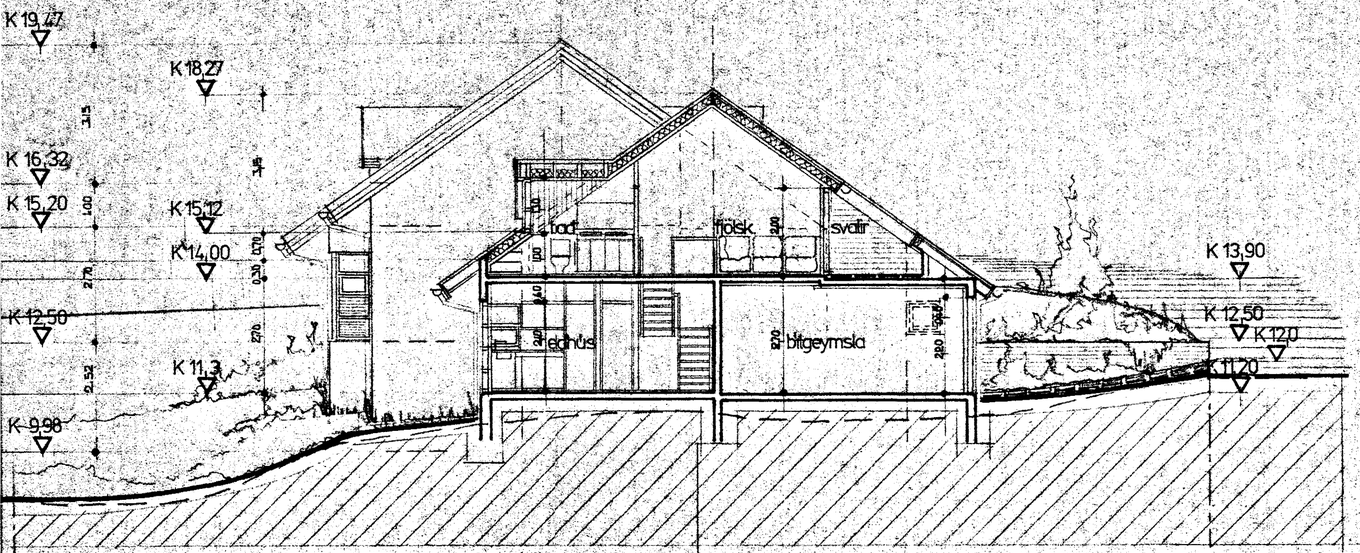

sneiðing a-a

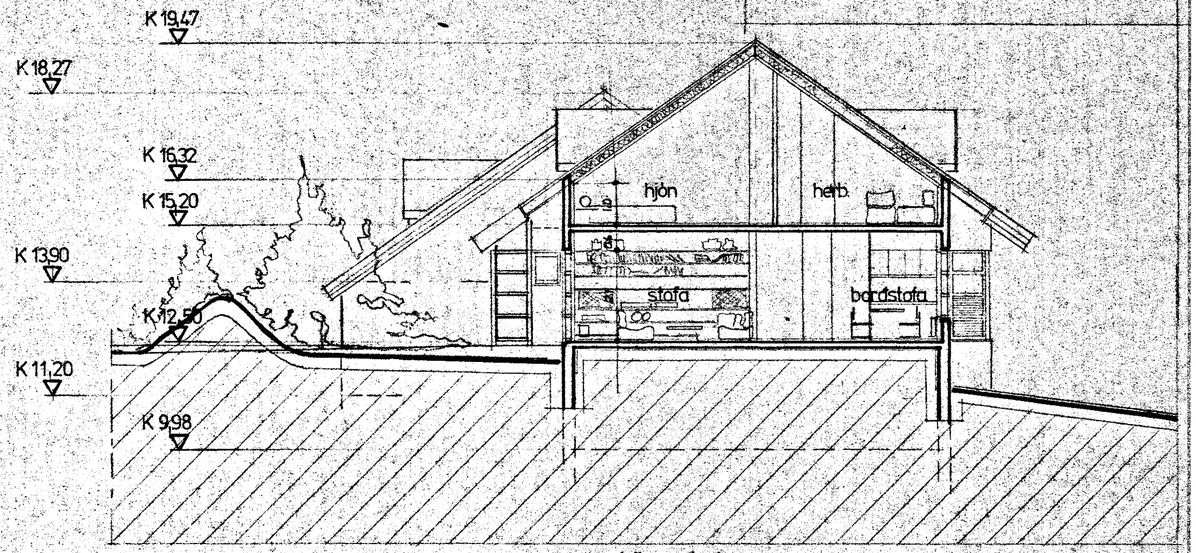

sneiðing b-b

tifftopdf - www.rubisoftware.com - Demo Version

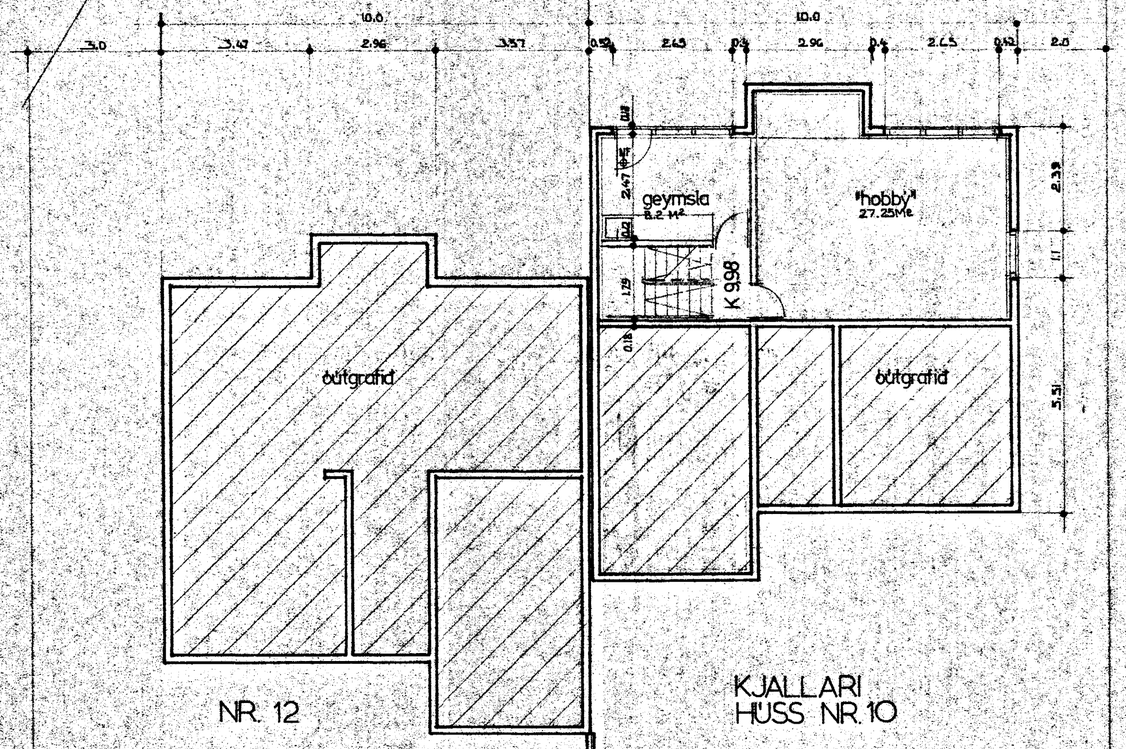

NR. 12

KJALLARI
HÚSS NR. 10

SKÝRINGAR.

HÚS NR. 10

GRUNNFLATARMÁL	99.12	M²
BRUTTÓ FLATARMÁL RÍSHÆÐAR	65.75	"
" " JARÐHÆÐAR	99.12	"
ÞAR AF Í BÍLGEYMSLU	23.67	"
BRUTTÓ FLATARMÁL KJALLARA	49.06	"
" " SAMTALS	213.93	"
NETTÓ FLATARMÁL ÍBÚÐAR, RÍSHÆÐ	54.60	"
" " " JARÐHÆÐ	61.77	"
" " " KJALLARI	37.20	"
" " " SAMTALS	153.57	"
RÚMMÁL	626.70	M³

HÚS NR. 12

GRUNNFLATARMÁL	99.12	M²
BRUTTÓ FLATARMÁL RÍSHÆÐAR	65.75	"
" " JARÐHÆÐAR	99.12	"
ÞAR AF Í BÍLGEYMSLU	23.67	"
BRUTTÓ FLATARMÁL SAMTALS	164.87	"
NETTÓ FLATARMÁL ÍBÚÐAR, RÍSHÆÐ	54.60	"
" " " JARÐHÆÐ	61.77	"
" " " SAMTALS	116.37	"
RÚMMÁL	503.70	M³

KÆLIMIÐAHITI ÞEGGJA HÚSA SKV. Í.S.Í. 66

FÖK TIL SÉRSTAKRAR HANDAR VIÐ SAMSTÆÐA VEGGI Á LÓÐARMÖRKUM SKULU VERA GERÐ BÆÐ 120 CM. ÚT FRÁ ÞVÖRUM VEGG, (SKV. GREIN 3.1.3 BRUNAMÁLAREGLUGERÐ.)

Kjallara breytt 01.11.81 (rúmmálsaukning 19,2m³)

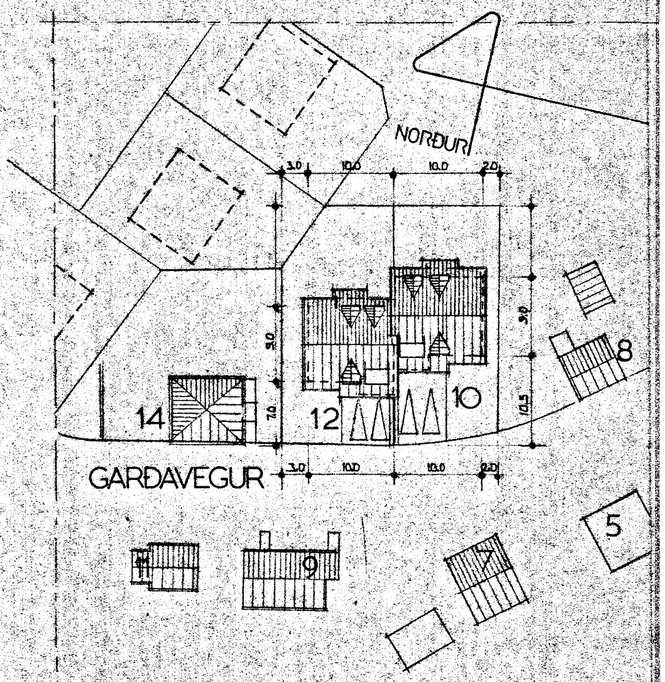

AFSTÖÐUMYND M 1:500

2670 - 0120 01

01 GARÐAVEGUR 10-12 HAFNARFIRÐI PARHÚS GRUNNMYND, SNEIÐINGAR M 1:100, AFSTAÐA, 09'81. HÖNNUN: BJÖRN S HALLSSON STRANDGÖTU 11 S 54660