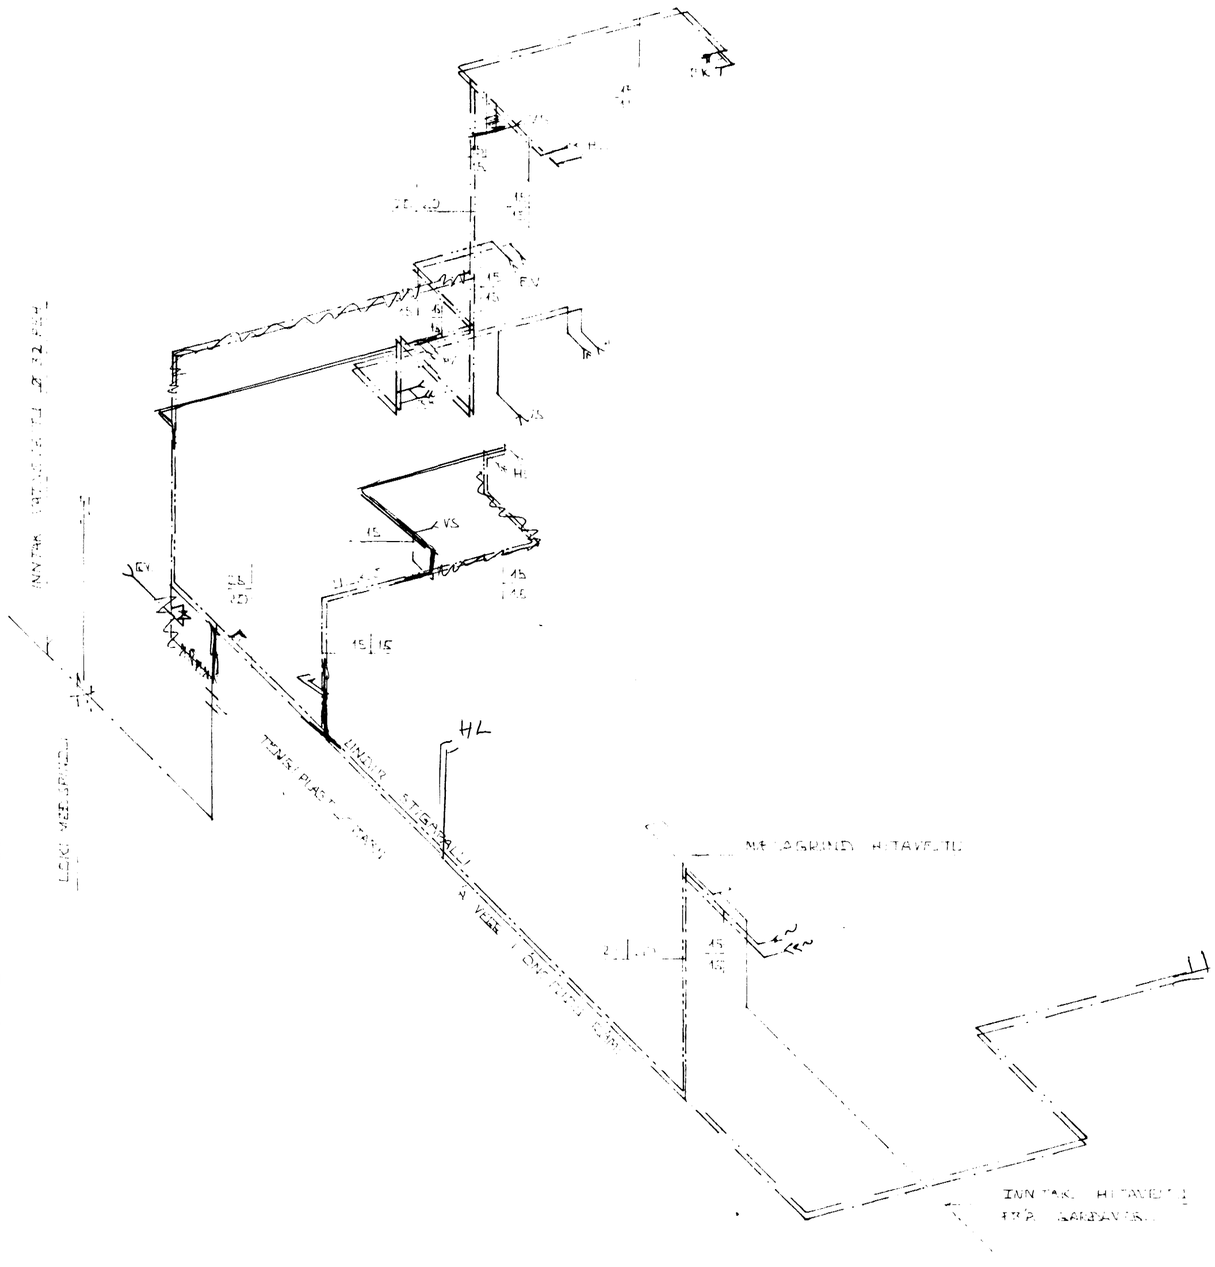


SKÝRINGAR:

A. ALMENNAR SKÝRINGAR SJÁ BL. NR

HAFNARFJARÐARBÆR
BYGGINGAFULLTRÚINN

| BR NR | DAGS | EÐLI BREYTINGAR | SIGN. |
|---|---|---|---|
| | | | |

GARÐAVEGUR 10 HAFNARFIRÐI.

RÚMMYND VATNS- OG FRÁRENNSLISLAGNA.

MÆLIKV. ~ 1:50

DAGS FEBR. '83.
HANNAÐ
TEIKNAÐ
VERK NR. 8138

SIGURÐUR ÞORLEIFSSON TÆKNIFRÆÐINGUR F.T.F.Í.
STRANDGÖTU 11 HAFNARFIRÐI SÍMI 54751

BLAÐ NR. 10A