



Samþykkt á fundi bygginga-  
nefndar þ. 2/12 1982  
BYGGINGAFULLTRÚINN  
Í HAFNARFIRÐI


Áskilið er samþykkt  
Erunámálastofnunar ríkisins

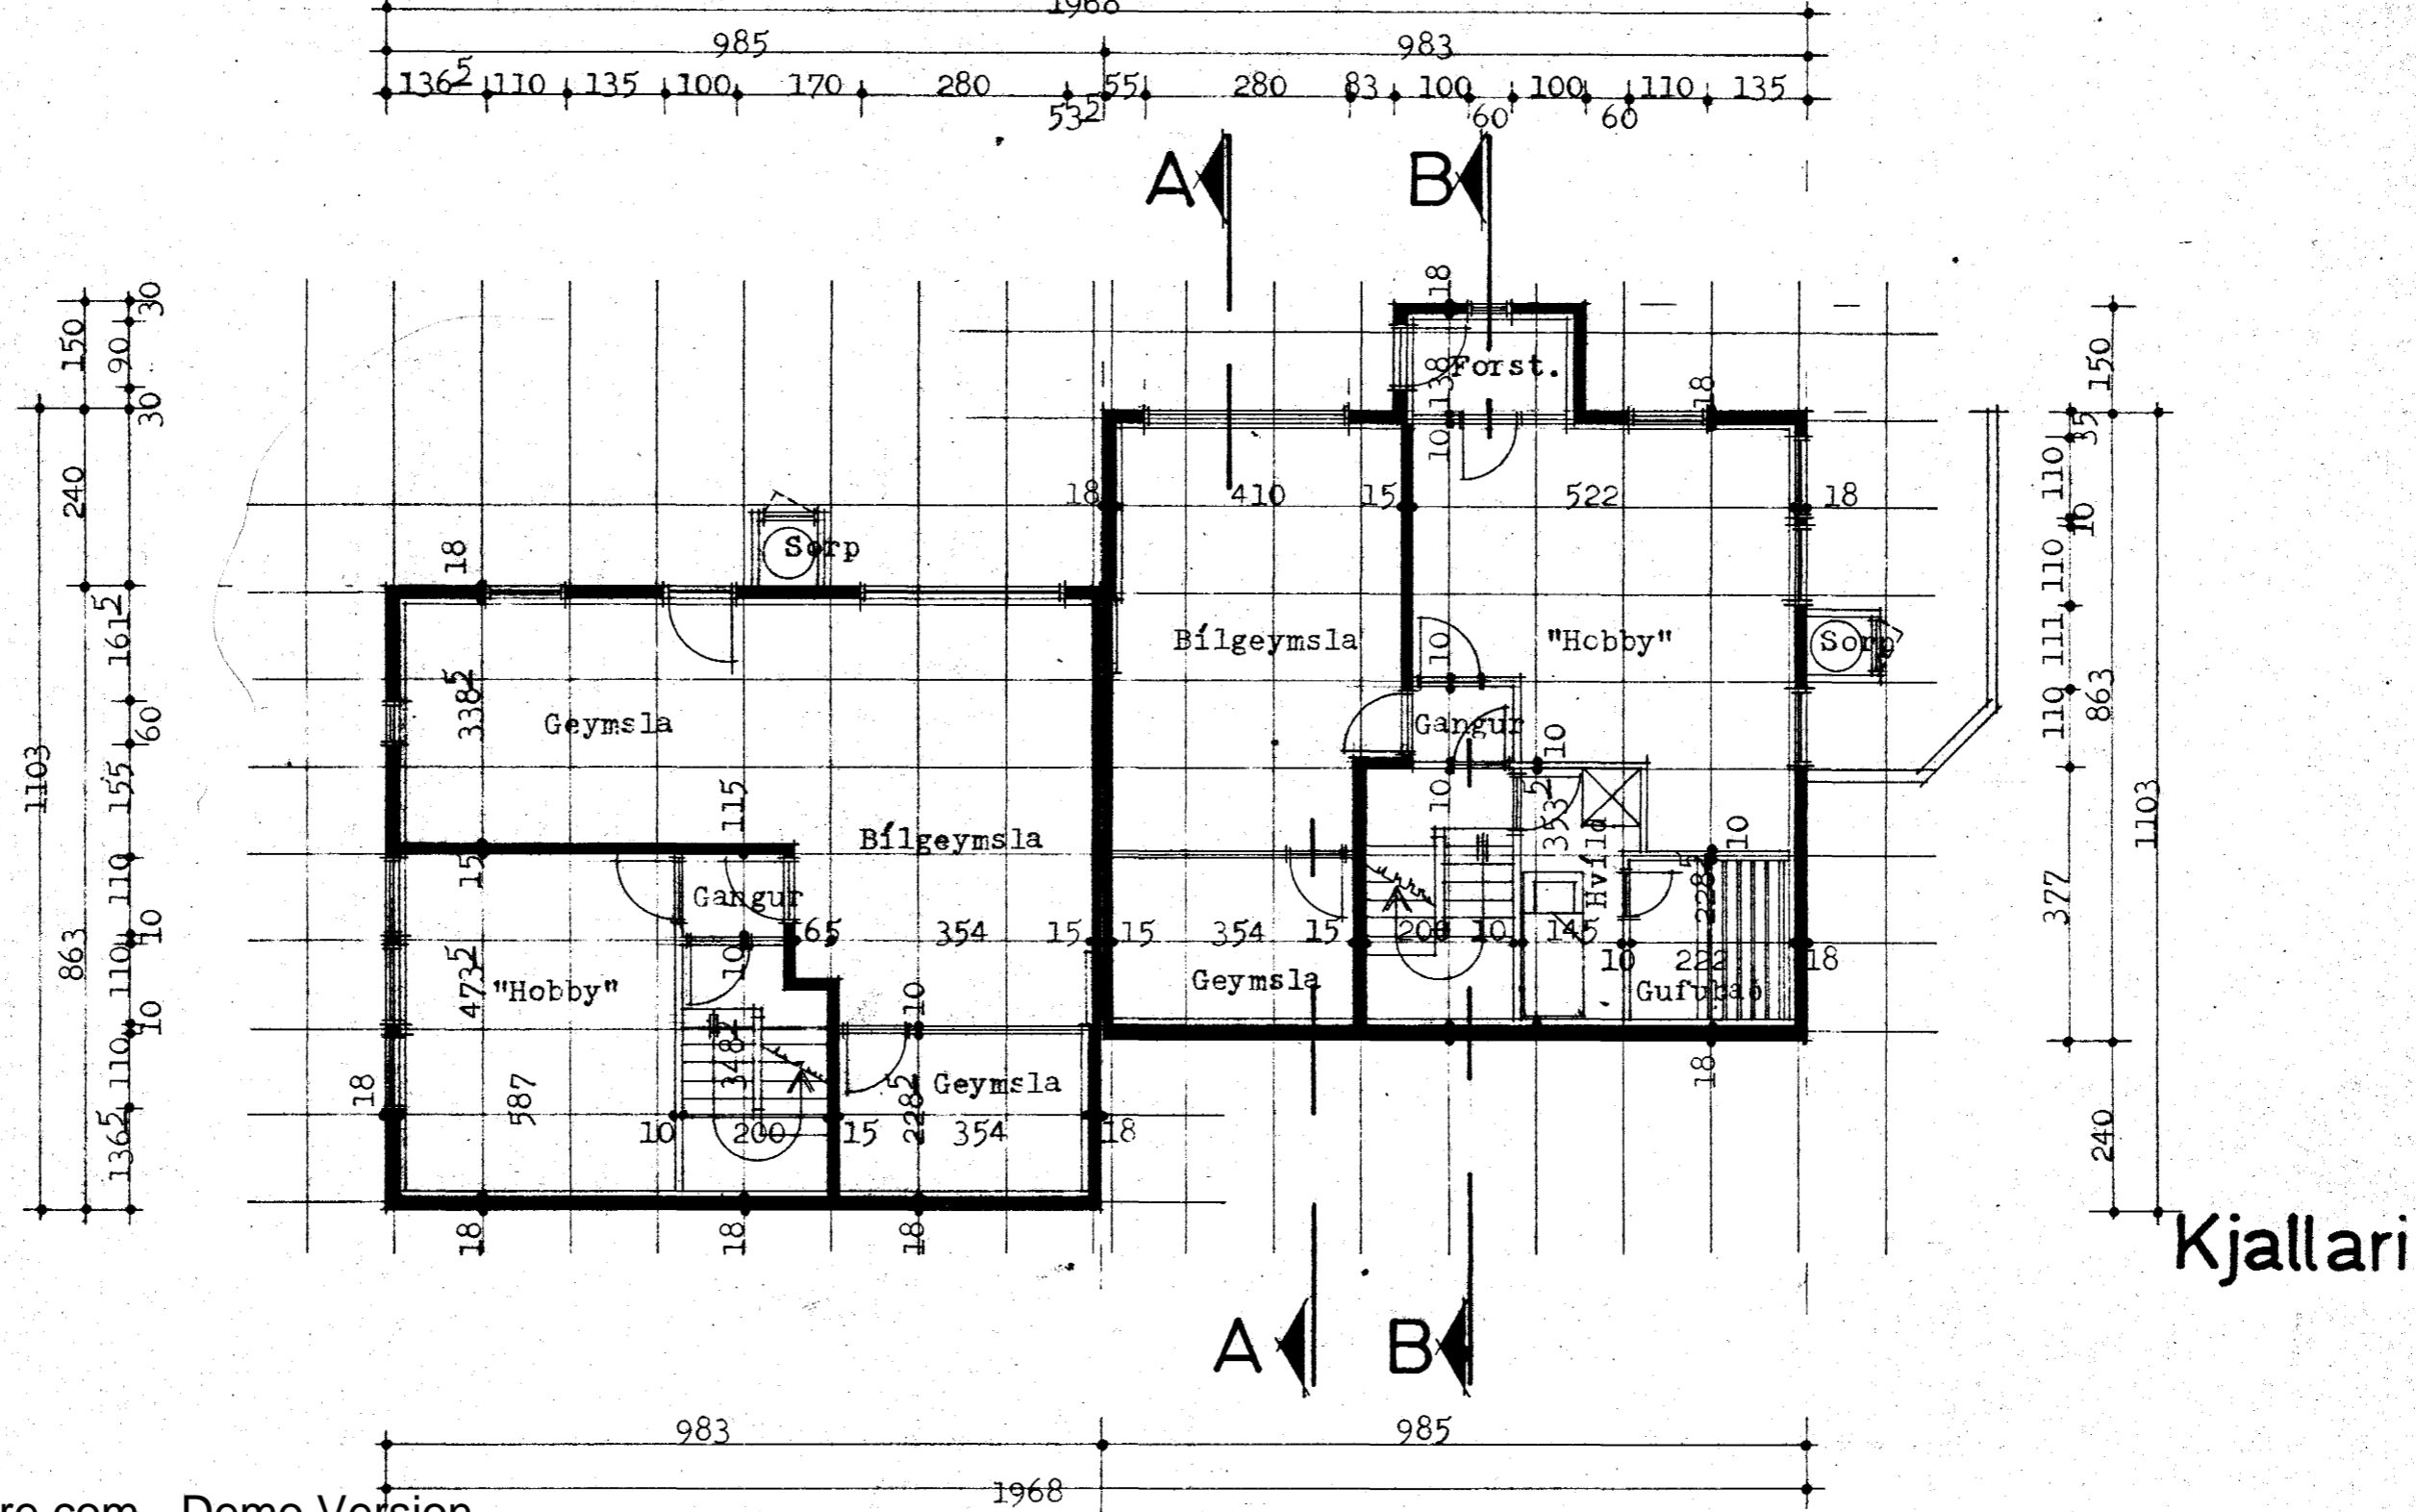

tifftopdf - www.rubissoftware.com - Demo Version

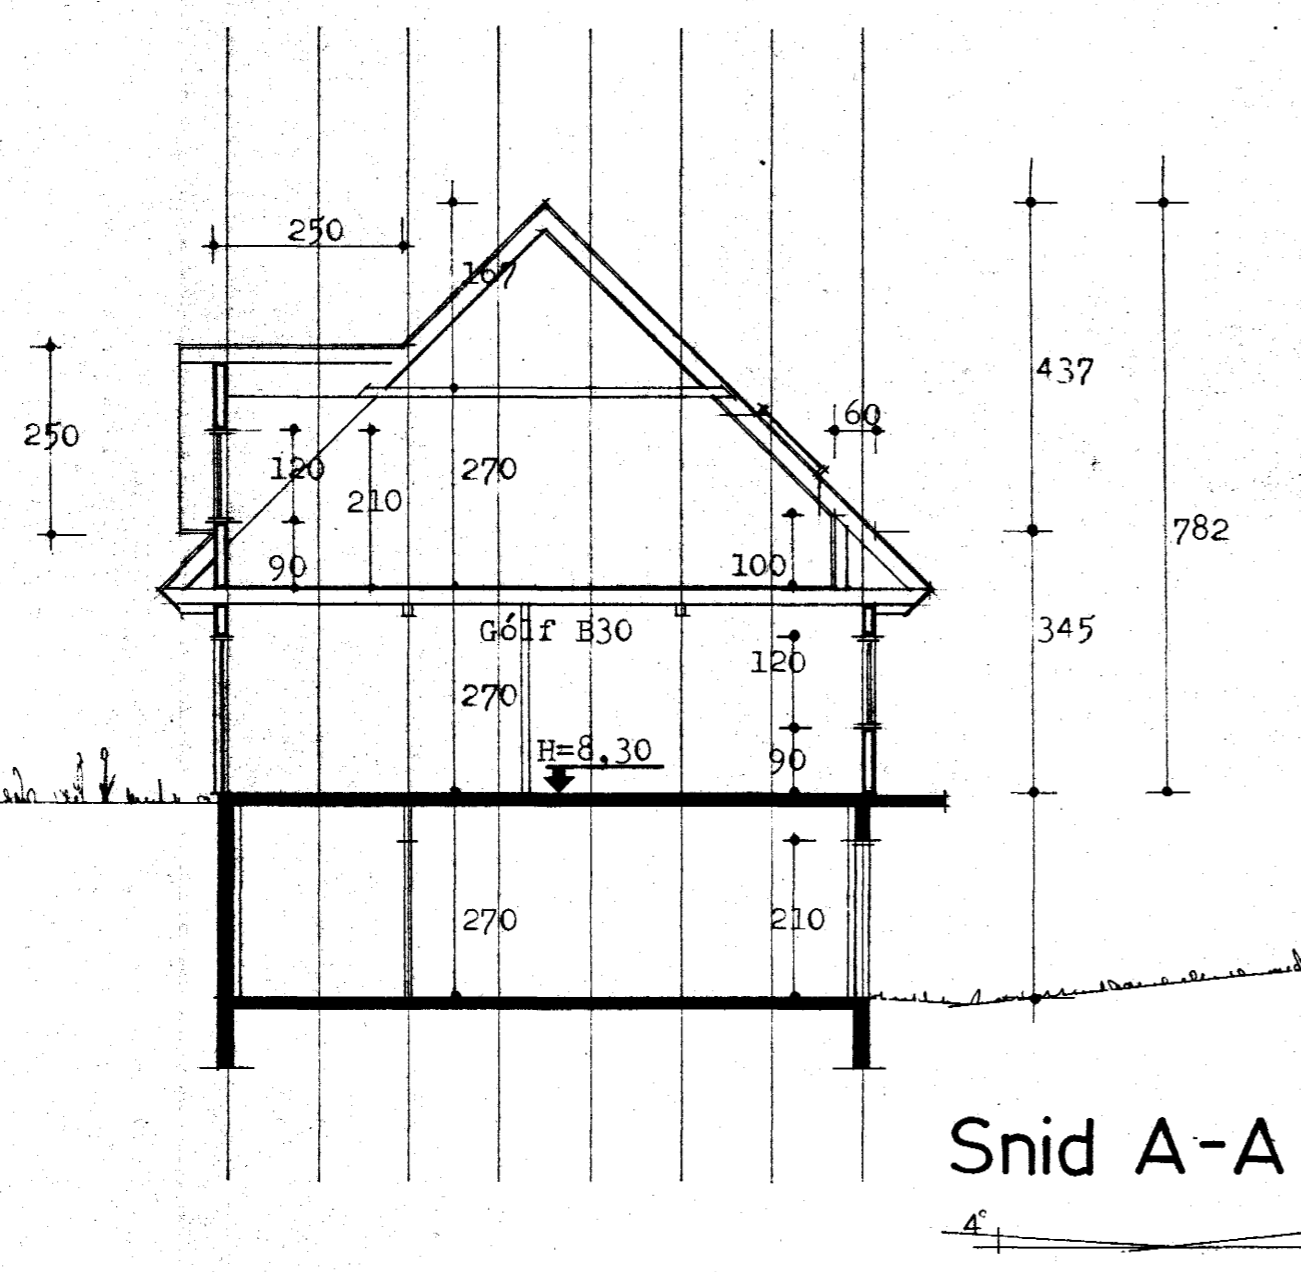

Snid A-A

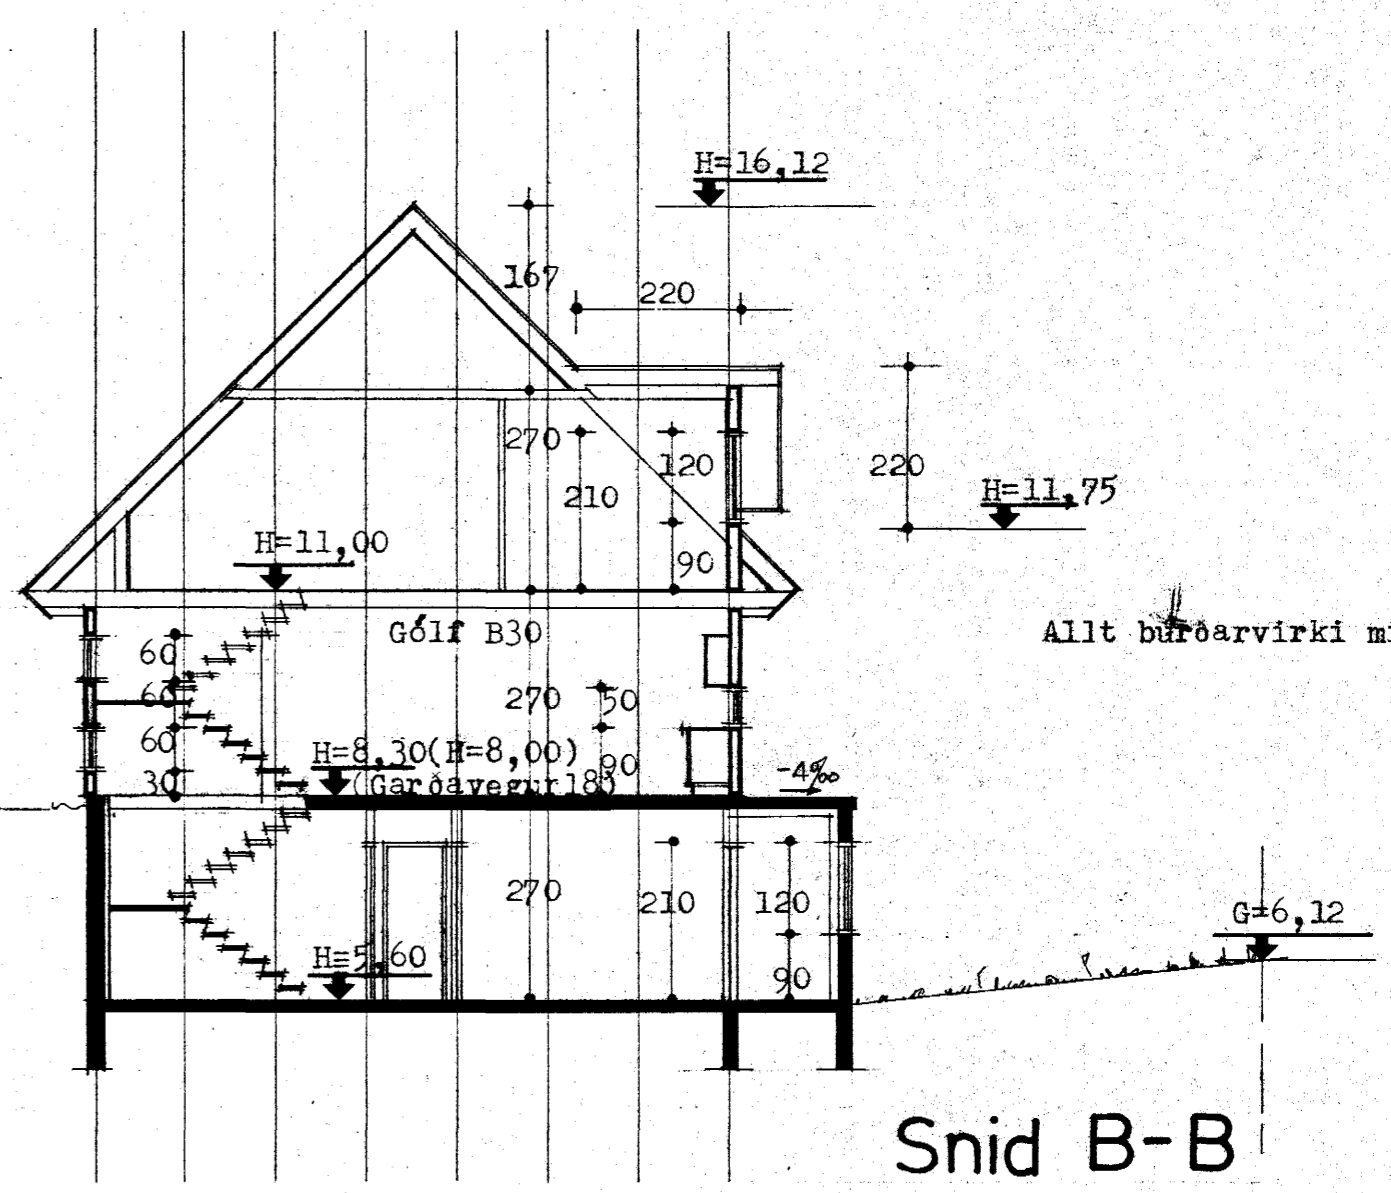

Snid B-B

Allt burðarvirki minnst B30

TEIKNIVER, SELFOSSI  
TEIKNISTOFA, TÆKNIÞJÓNUMSTA — SÍMI (99) 1728

SAMÚEL S. HREGGVIÐSSON  
BYGGINGATEIKNIFRÆÐINGUR

M.T.F.I.

TEIKNAD ssh MÆLIKVARDI 1:100

Garðavegur 16 og 18, Hafnarfirði  
Grunnmynd kjallara og Snid A-A og B-B

Selfossi 12. febr. 1982  
Sam. S. Hreggviðsson

VERK NR. RIE-81.29  
TEIKNING NR. A-03