




VEGGUR V5

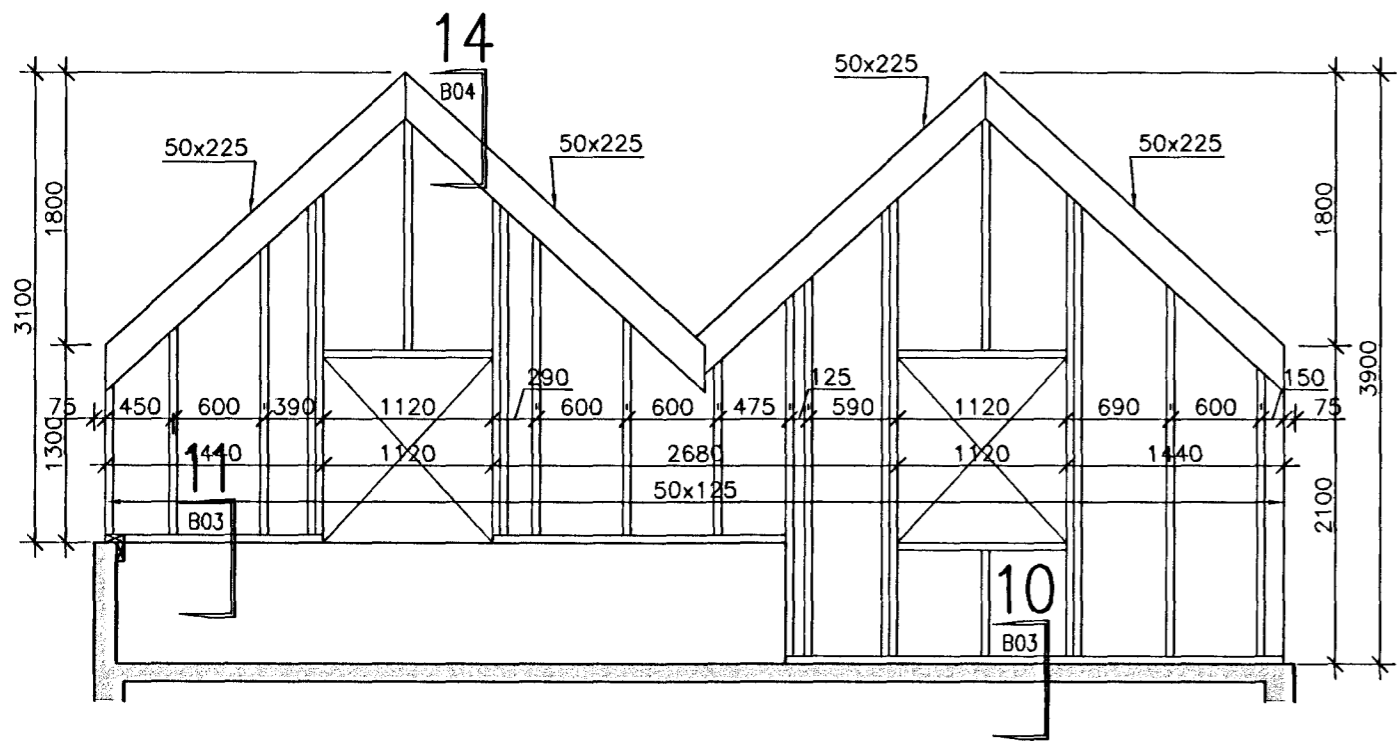


VEGGUR V6

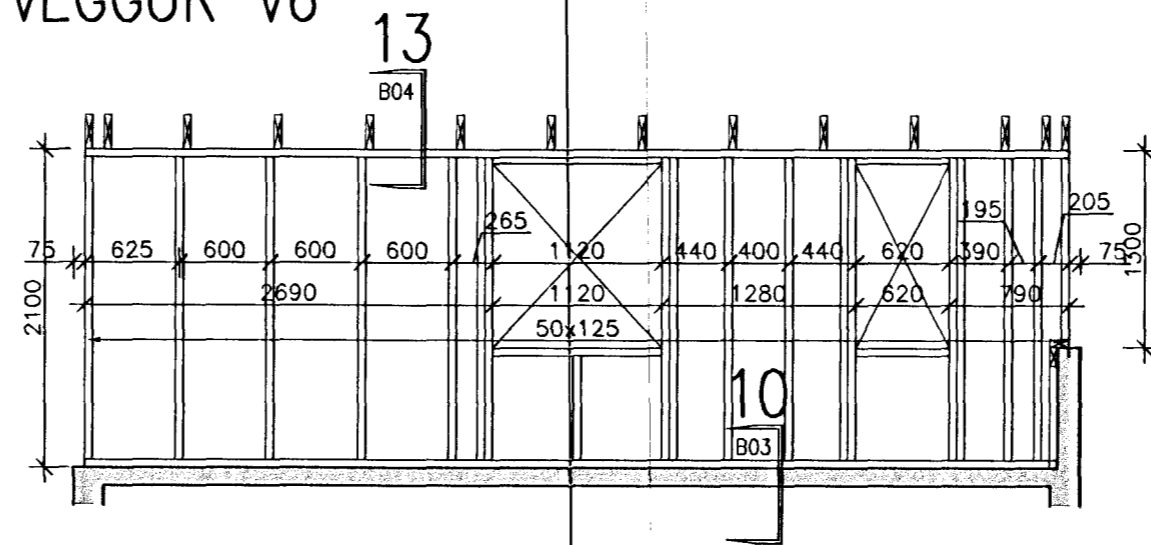


VEGGUR V7

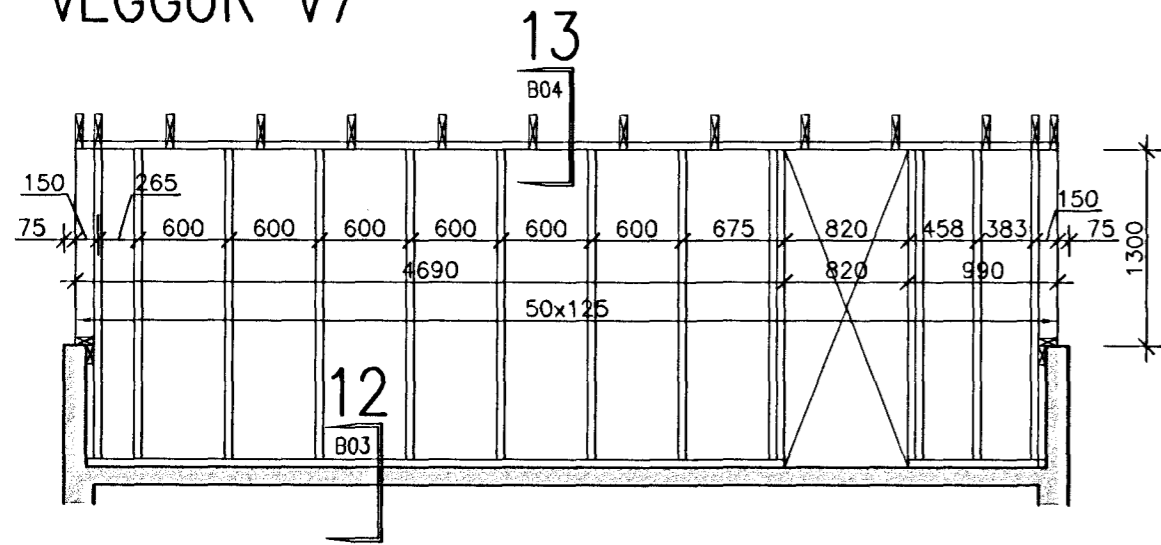


VEGGUR V8

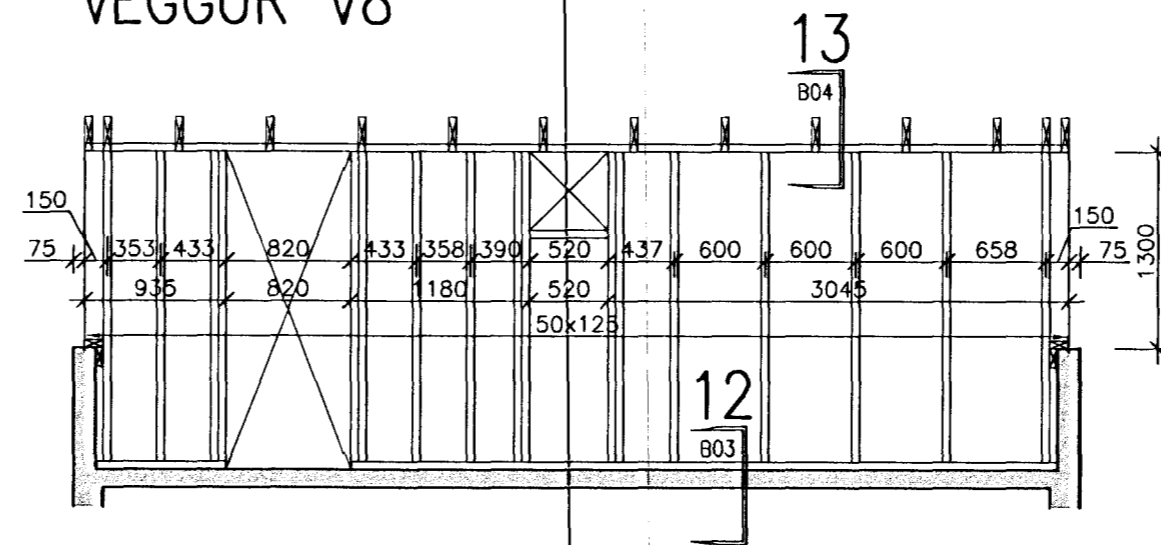


VEGGUR V9

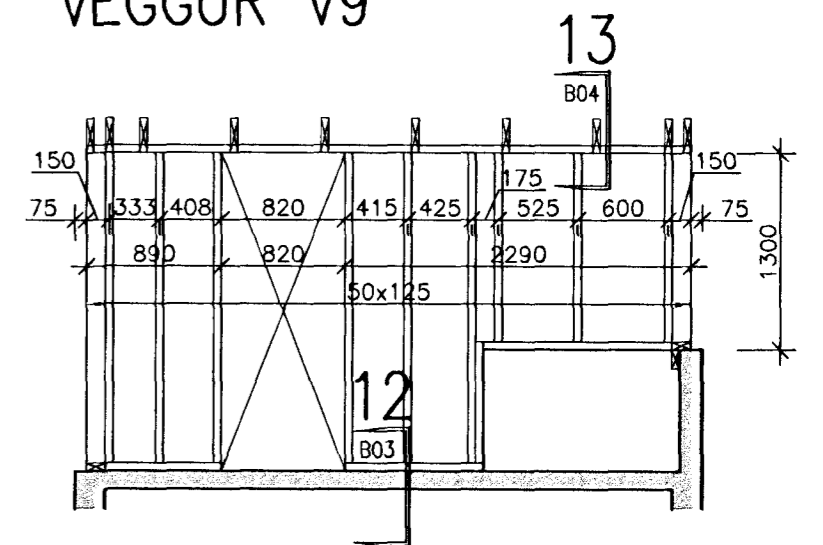


SNIÐ 10
1/5 B02&03

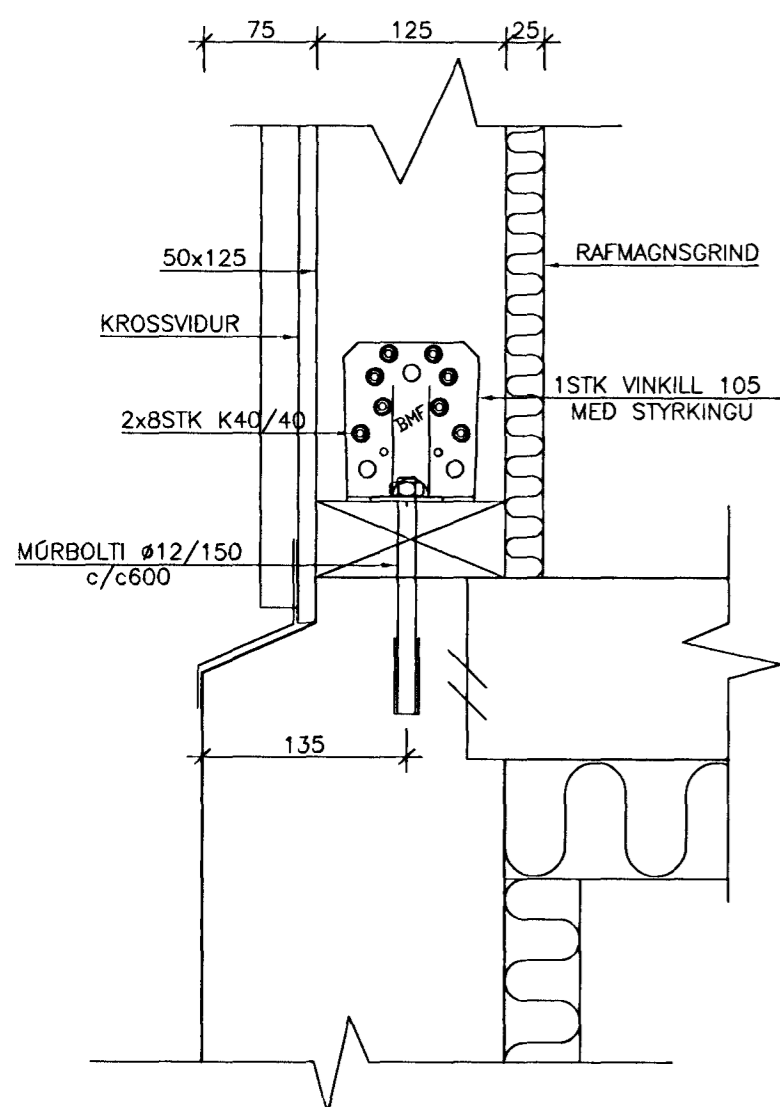


SNIÐ 11
1/5 B02&03

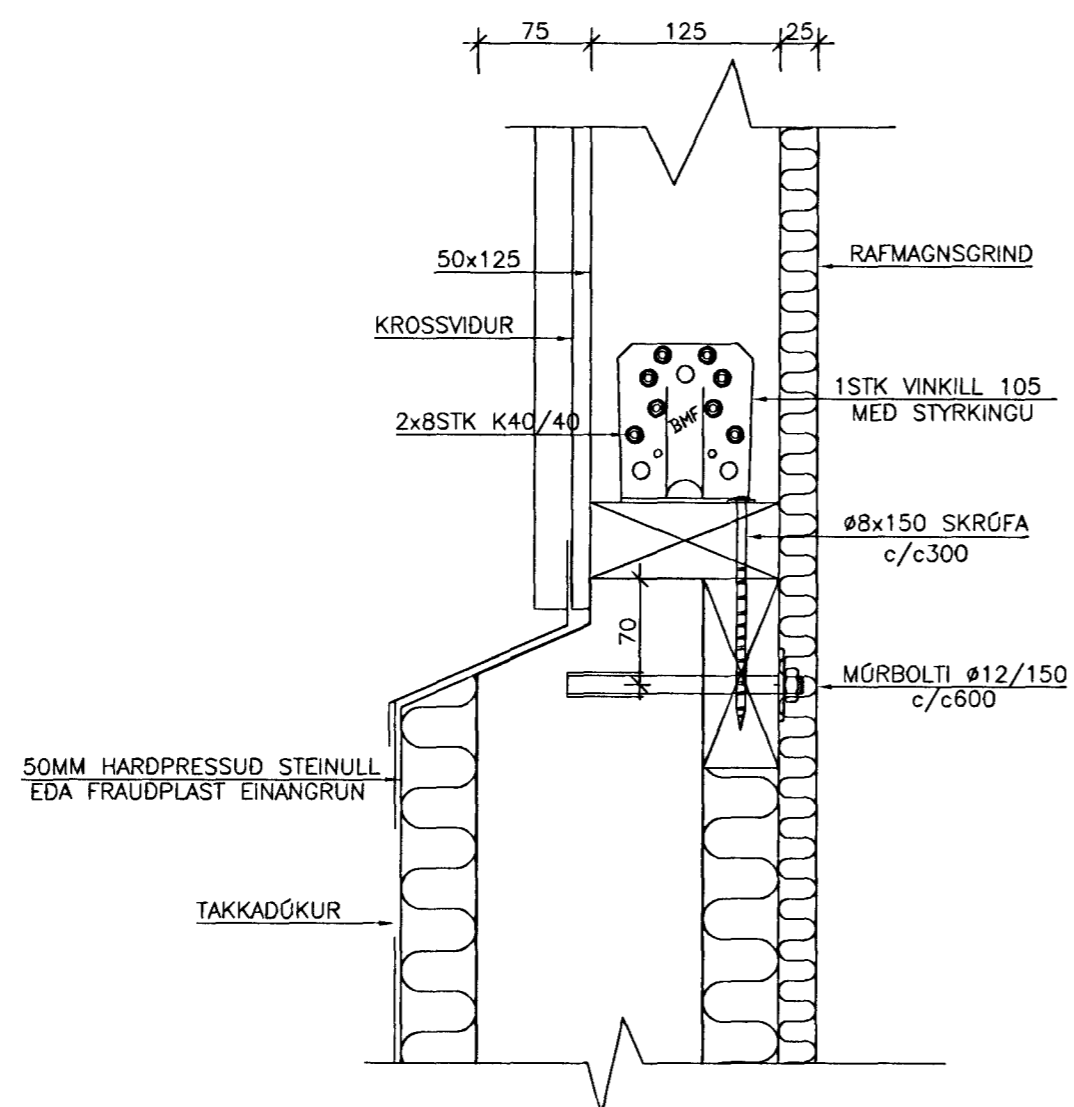

SNIÐ 12
1/5 B02&03

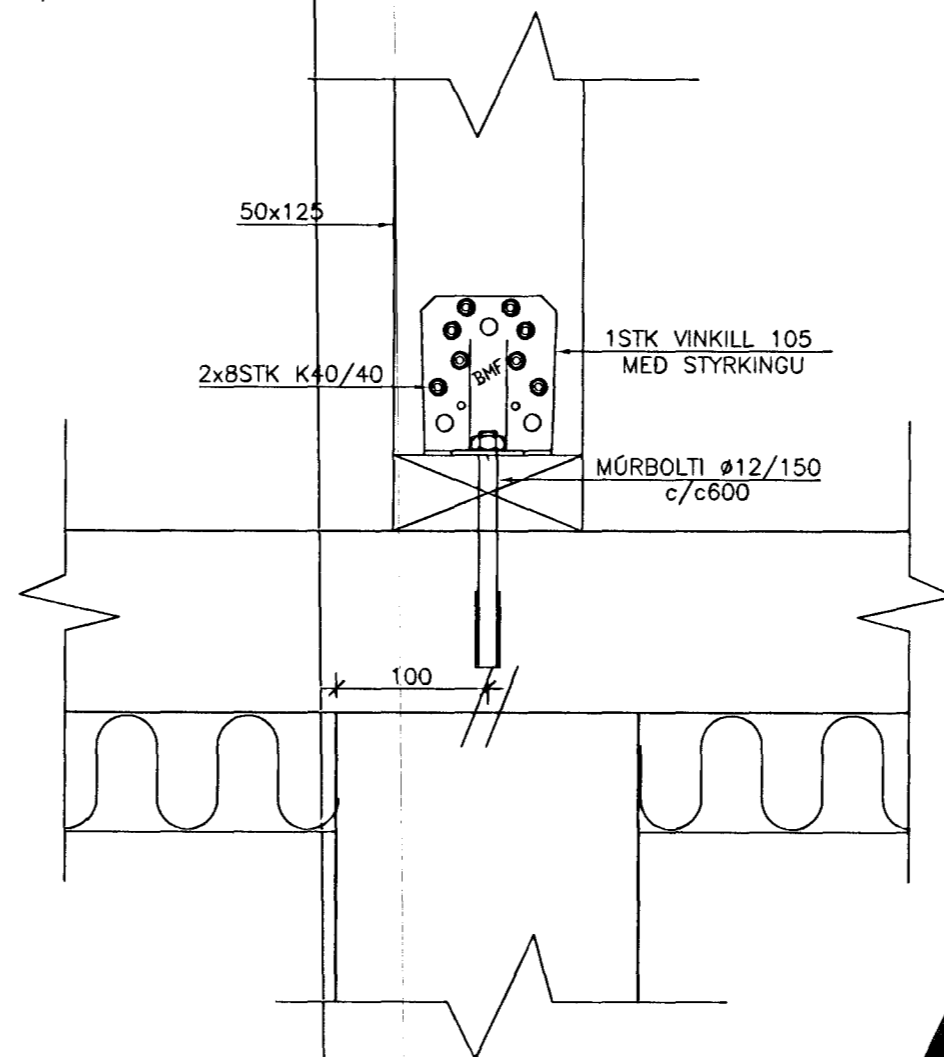

13 MAI 2002

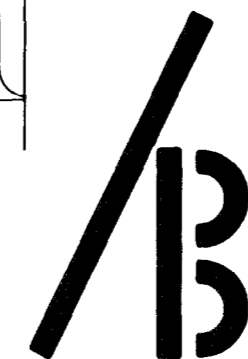

Agúst Birgisson ehf. verk: Brúsaðir 1
 Teiknistofa kt. 631298-3979 Hafnarfirði
 Bjarlind 14 201 Kópavogur agustb@isholf.is efni: BurðarPoi: Veggir og snið
 sími 588.2220 / 894.7997 fax 588.2227
 Agúst Birgisson teknifræðingur kt. 160557-4199 mælikv. 1/50 dags: 30/04 '02
 Hannað: SG teikning nr. B03