



JÄRNBENT PLATA GRUNNVIND
MK 1:50

SNID I BITA YFIR DYRUM
MK 1:20


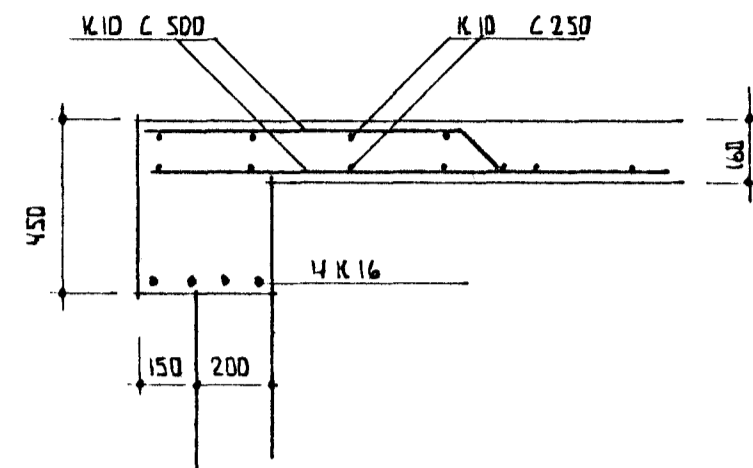


SNID I SÖKKLA
MK 1:20

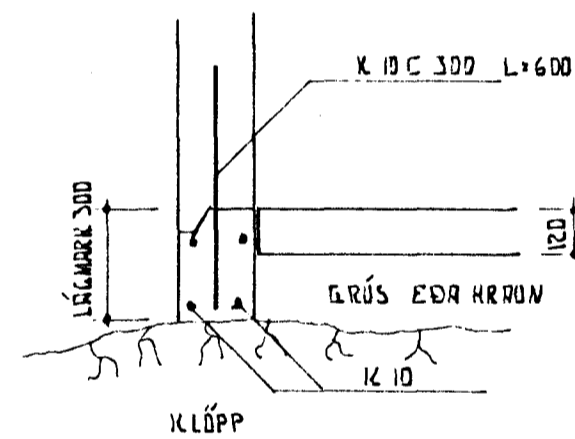

SKÝRINGAR:

ÖLL MÁL ERU Í MM.
STYRKLEIÐAFLÖKKUR STEYPU: S 200
STÁLÆÐI K 540
LÁRETT OG LÖÐRETT KRINGUM MÚRUP KOMI
2 K 10 SEM LEGGIST A.M.K. 600MM ÚT
FYRIR KANTNA
EF SÖKKLAR ERU STEYPTIR Á FYLLINGU
SKAL VEÐA A.M.K. 600MM FRÁ SÖKKULFÆTTI
OG UPP Á ENDANLETT YFIRBORÐ JARÐAR
FYLLINGAR SKAL ÞJAPPV VANDLEGA

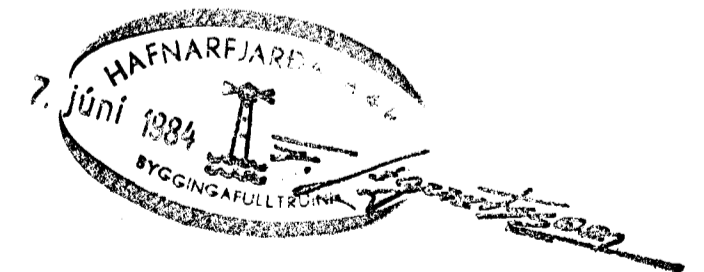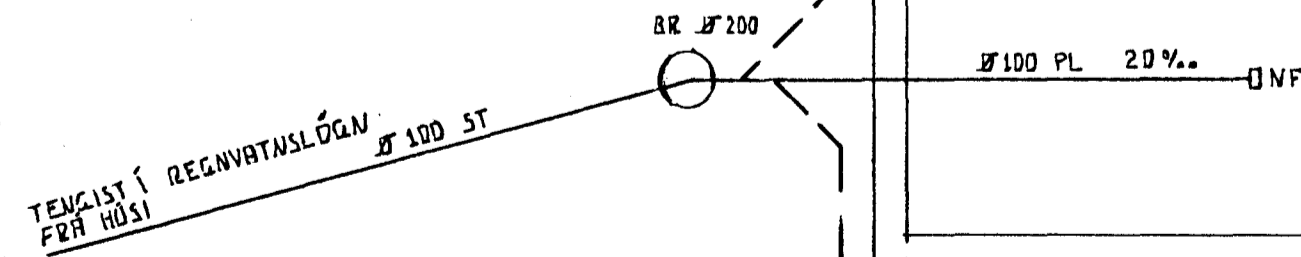

TEIKNING NR. 84-01	DAGS	NAFN	YFIRAF
<u>GARÐSTÍGUR 3</u>	Mælt:		
	Hannað:	MRI 1984	D. P.
	Teiknað:		
BURÐARVIRKI OG LAGNIR			Mælikv
ÓSKAR ÞORSTEINSSON M.T.F.Í			Þamp