



Gf GRUNNMYND  
021 1:50

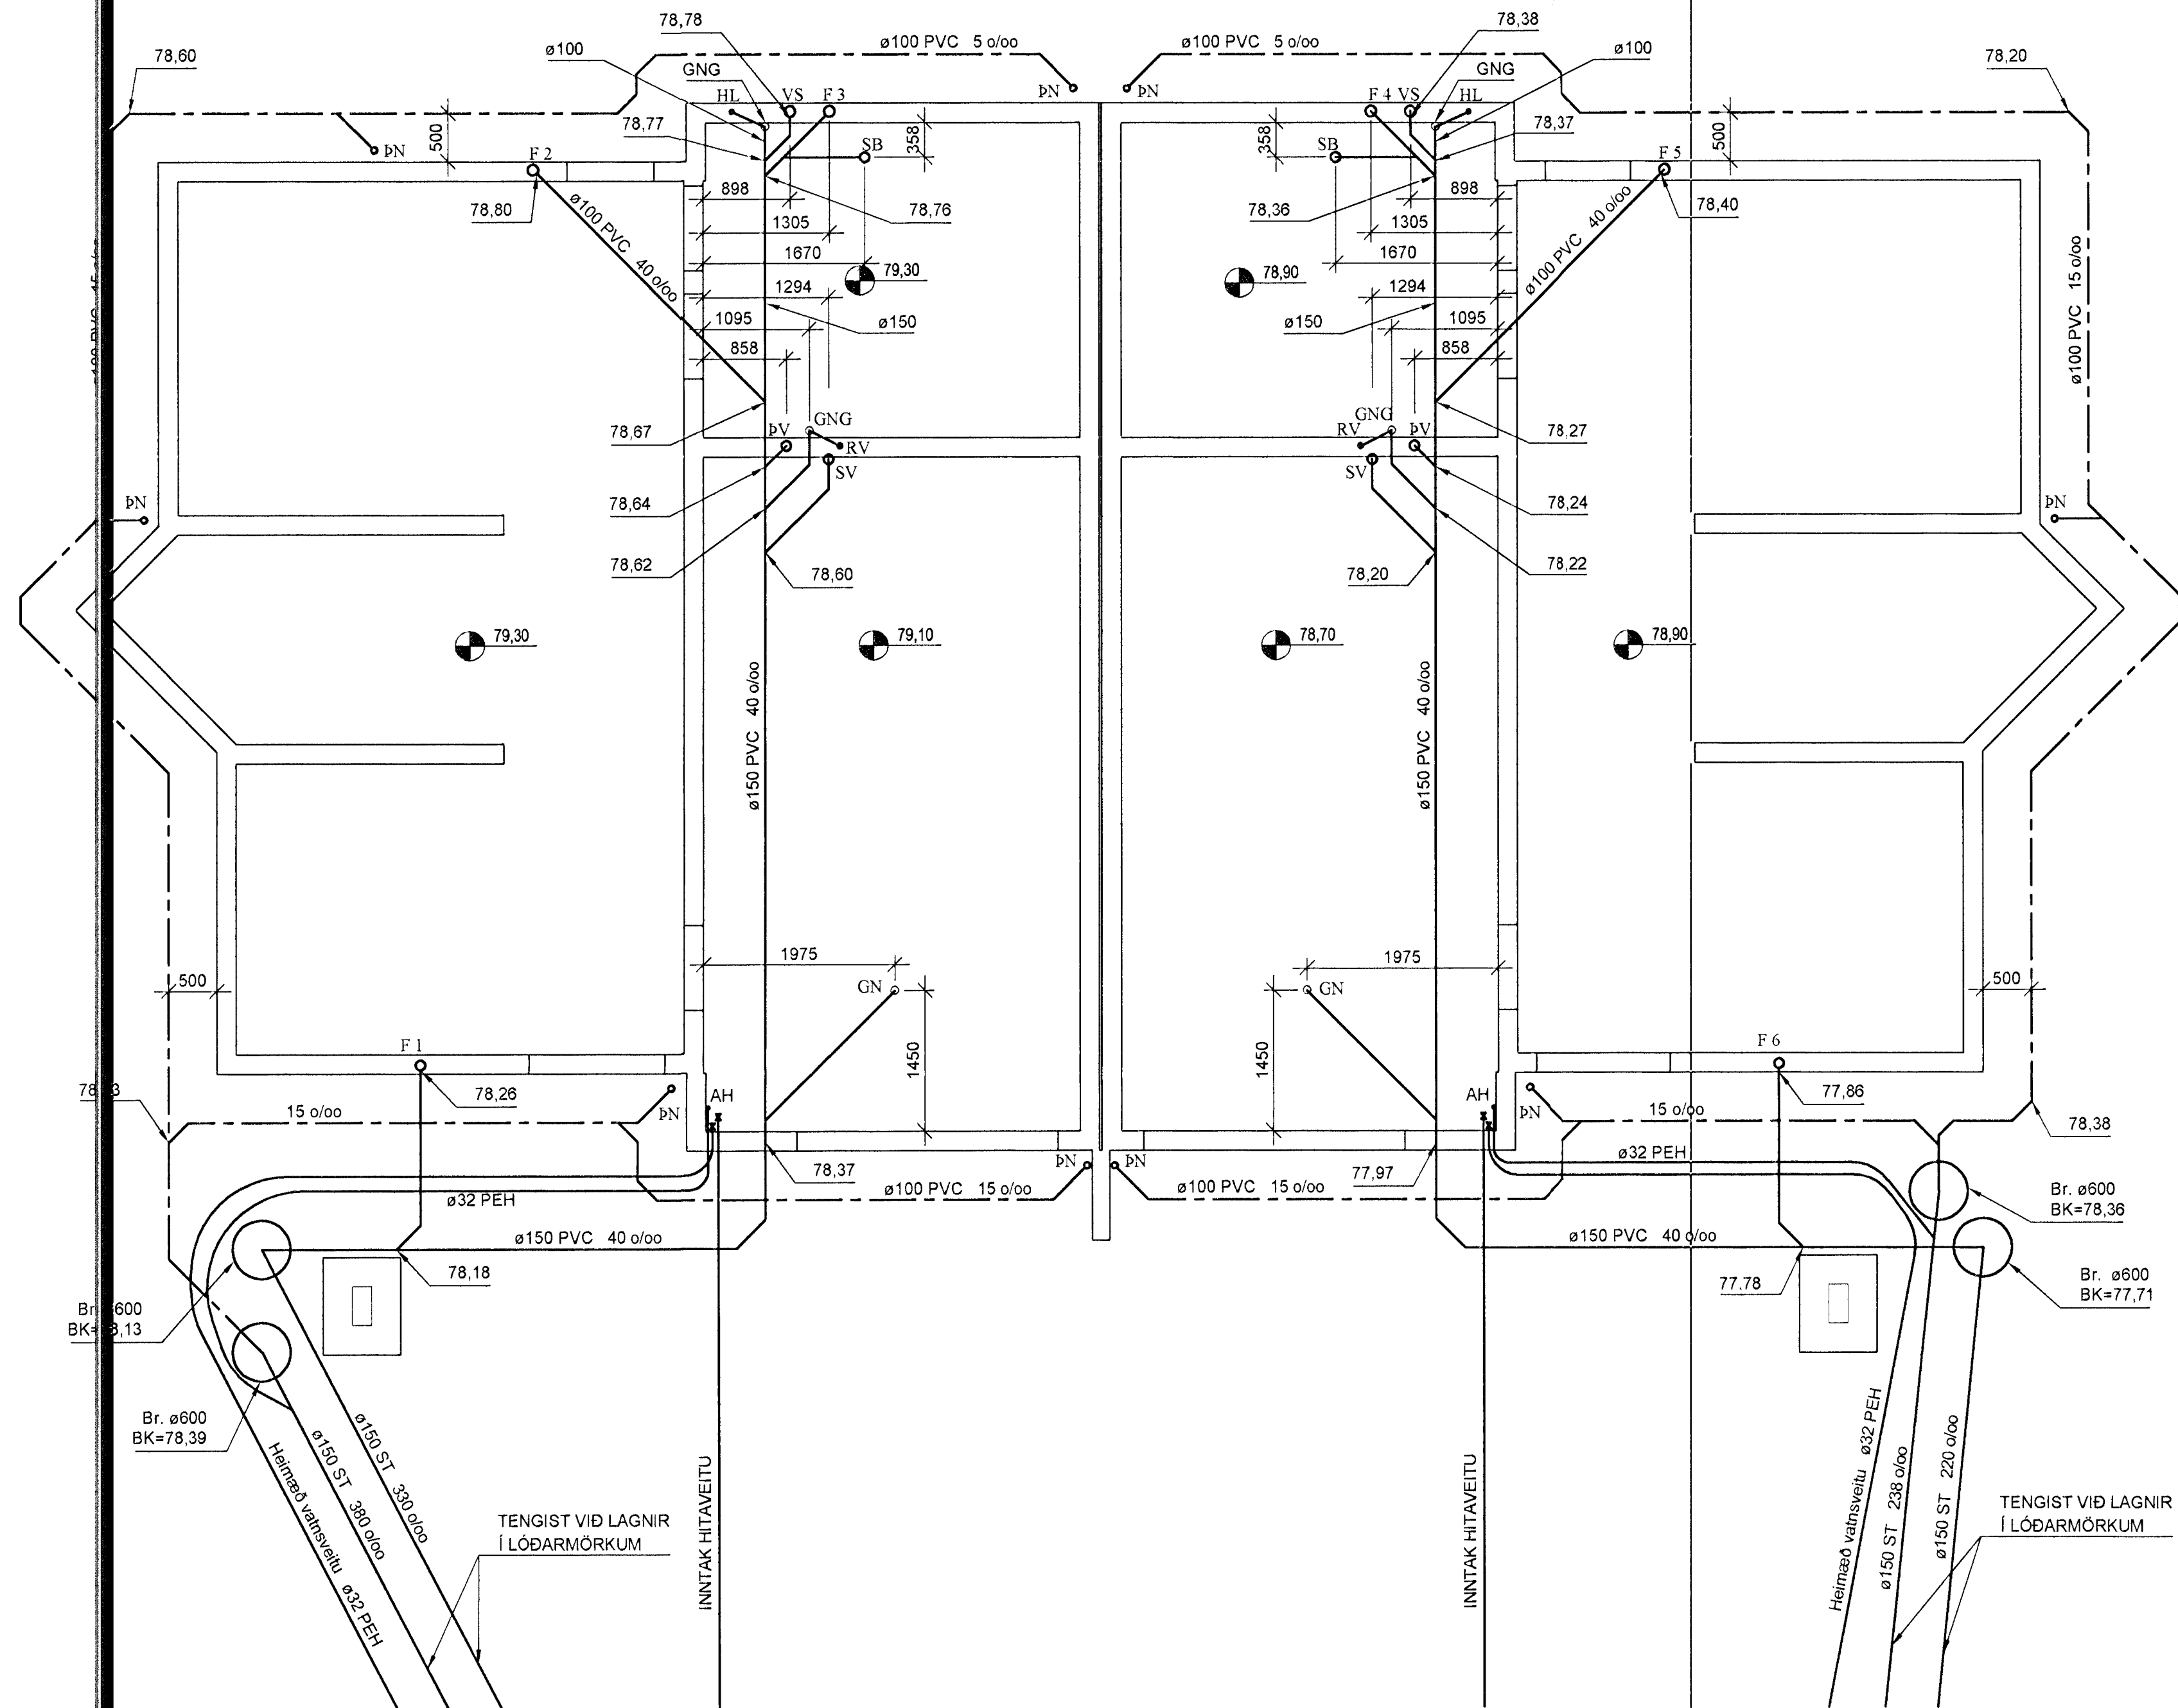

AF AFSTÖÐUMYND  
021 1:250

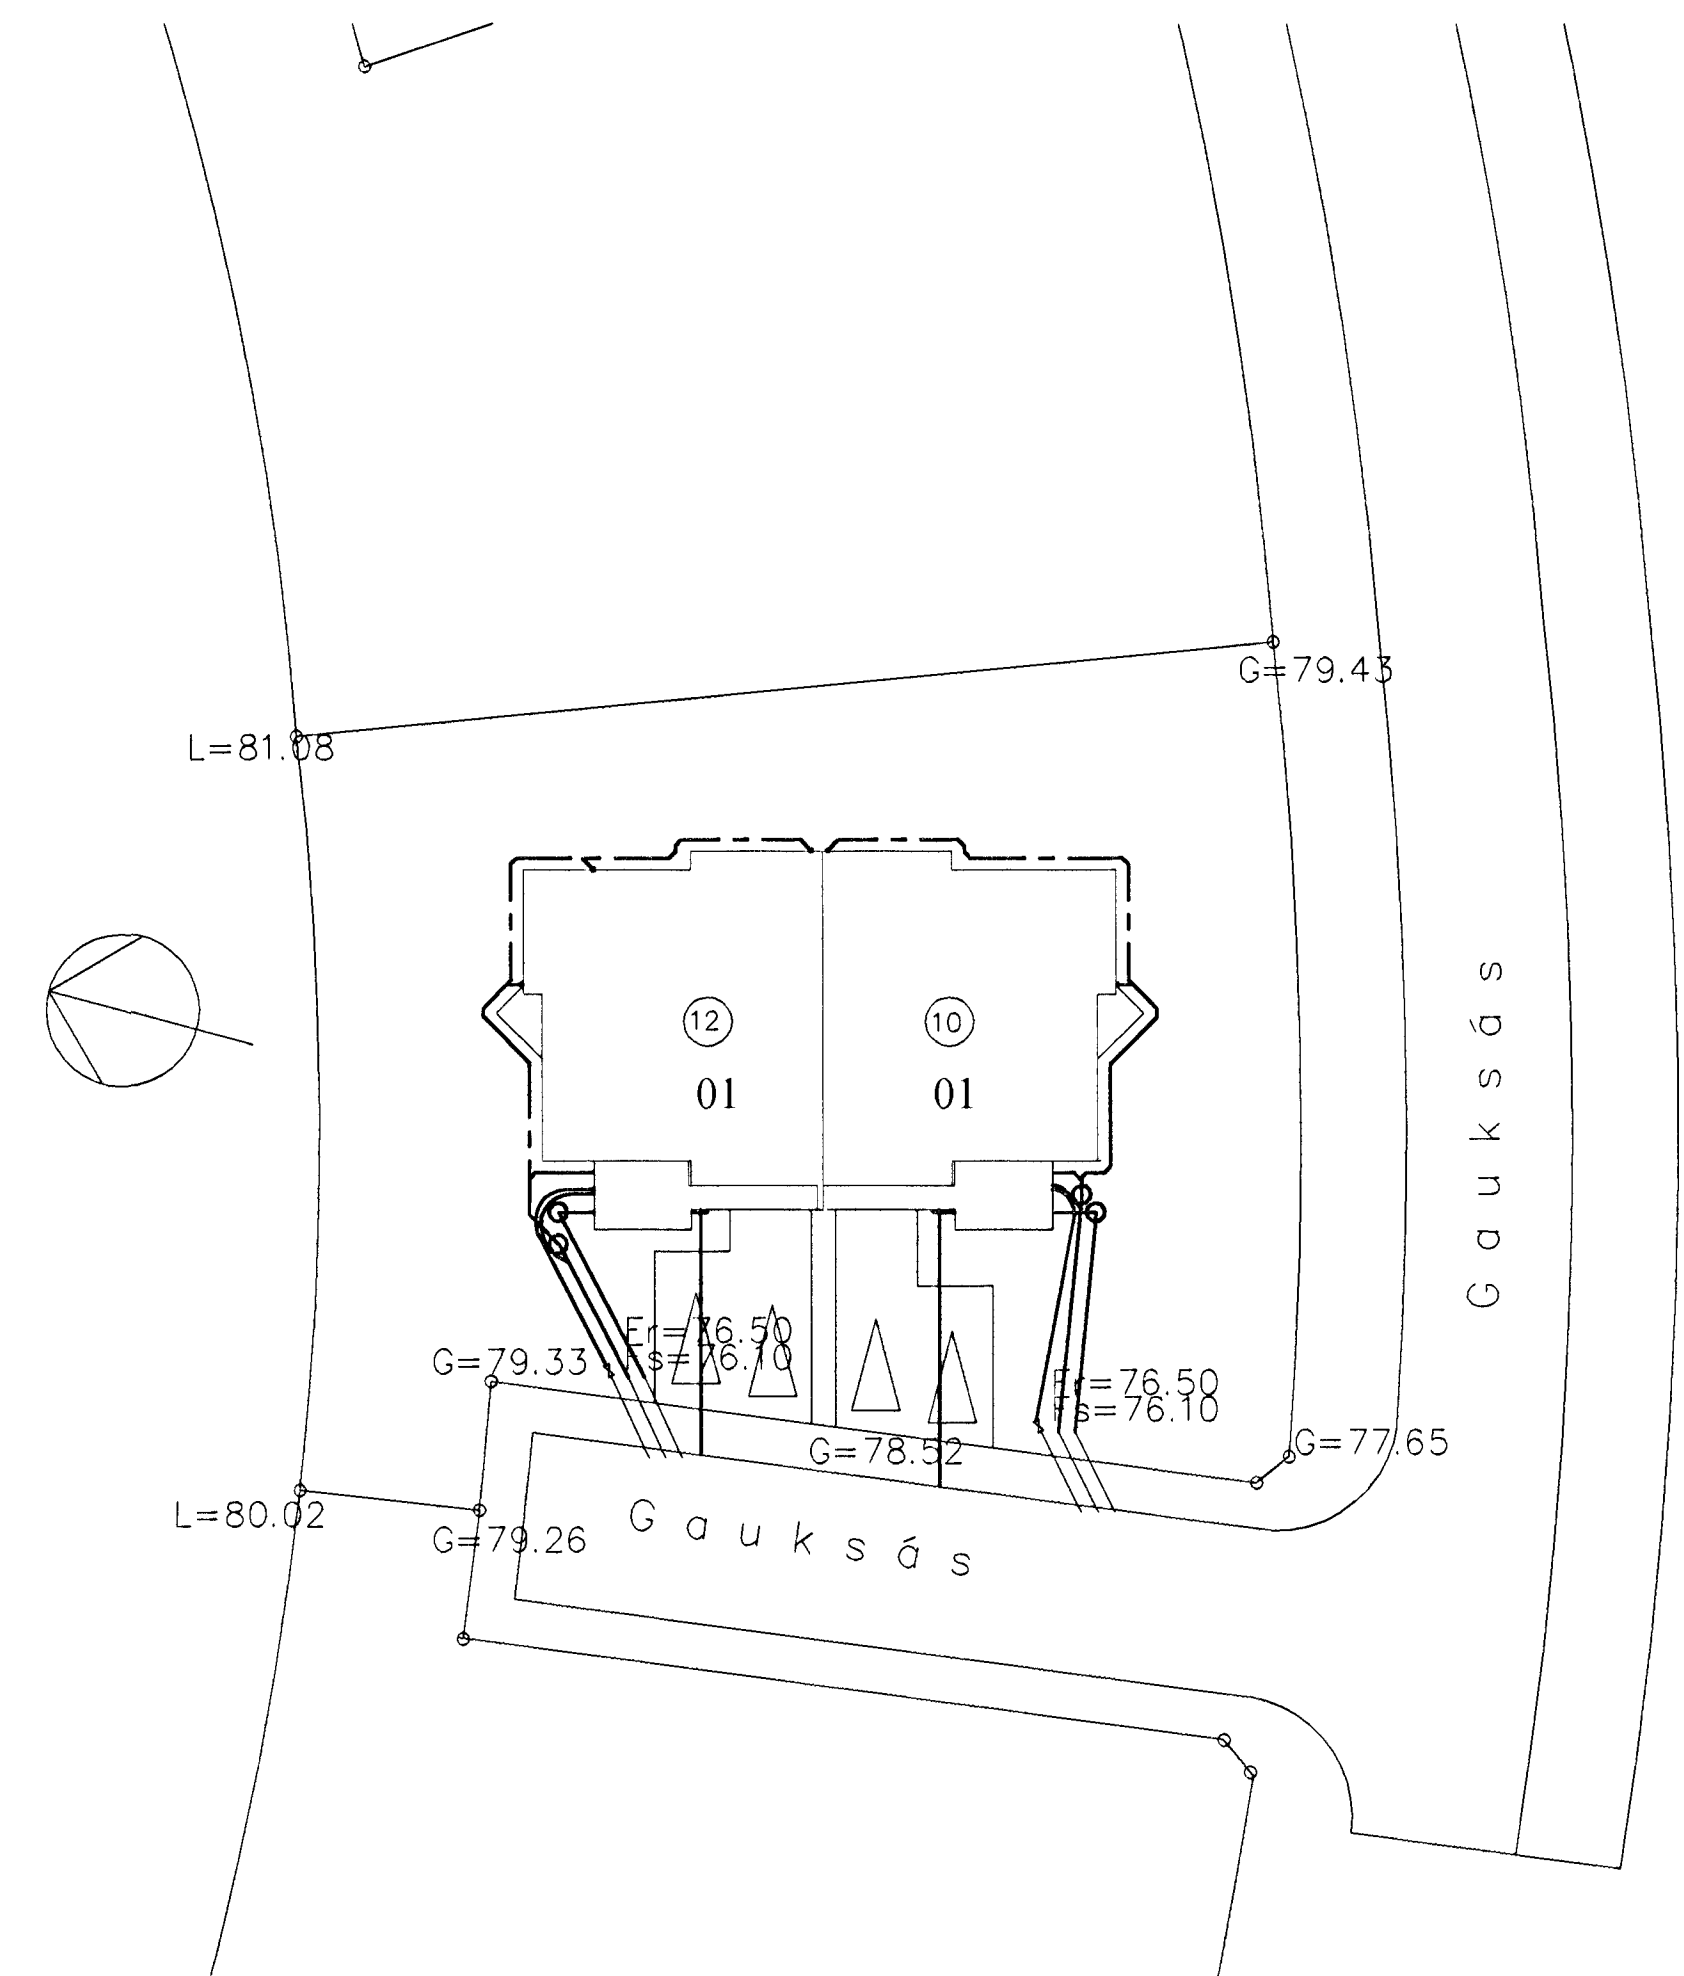

**Skýringar**

Sjá almennar skýringar á teikningu HE 01-020  
Öll mál eru í millimetrum  
Hæðarkótar eru í metrum  
GNG: Gólfniðurfalli með gegnumstreymi  
F1: Stammi/Fallþípa nr. 1 o.s.frv.

**Efnisgæði**

Fráveitulagnir í jörðu skulu vera steinrör, úr PEH plasti eða úr stífu PVC plasti. Samskeyti þétt með þar til gerðum gúmmihringjum.

Jarðvatnslagnir skulu gerðar úr ø100mm óþökkuðum steinþípum eða ø100mm rauðuðum PVC rörum, að og yfir þíparnar skal fyllt með grófti mól (kornastærð 5-20mm).

Lagnir innanhúss skulu vera úr víðurkenndu plasti til notkunar innanhúss eða úr steypujárn.

Samþykkt þann

22 MAÍ 2001

Byggingafrúnnir HAFNARFIRÐI  
Efn. Sigurbjartur Halldórsson

GAUKSÁS 10 og 12 HAFNARFIRÐI		VERKFRÆÐISTOFA SUÐURNESJA EHF HAFNARGÖTU 58 230 KEFLAVÍK Símar: 421 5035 & 421 4766 Fax: 421 1660, netfang: vs@vss.is		
FRÁRENNSLISLAGNIR Í GRUNNI GRUNNMYND LAGNA - AFSTÖÐUMYND				
HANNAÐ EBH	TEIKNAD EBH	YFIRF EBH	DAGS 15-05-2001	KVARÐI NR
SÁMÁR 		1:50 1:250	HE 01-021	