


GRUNNMYND
1:50

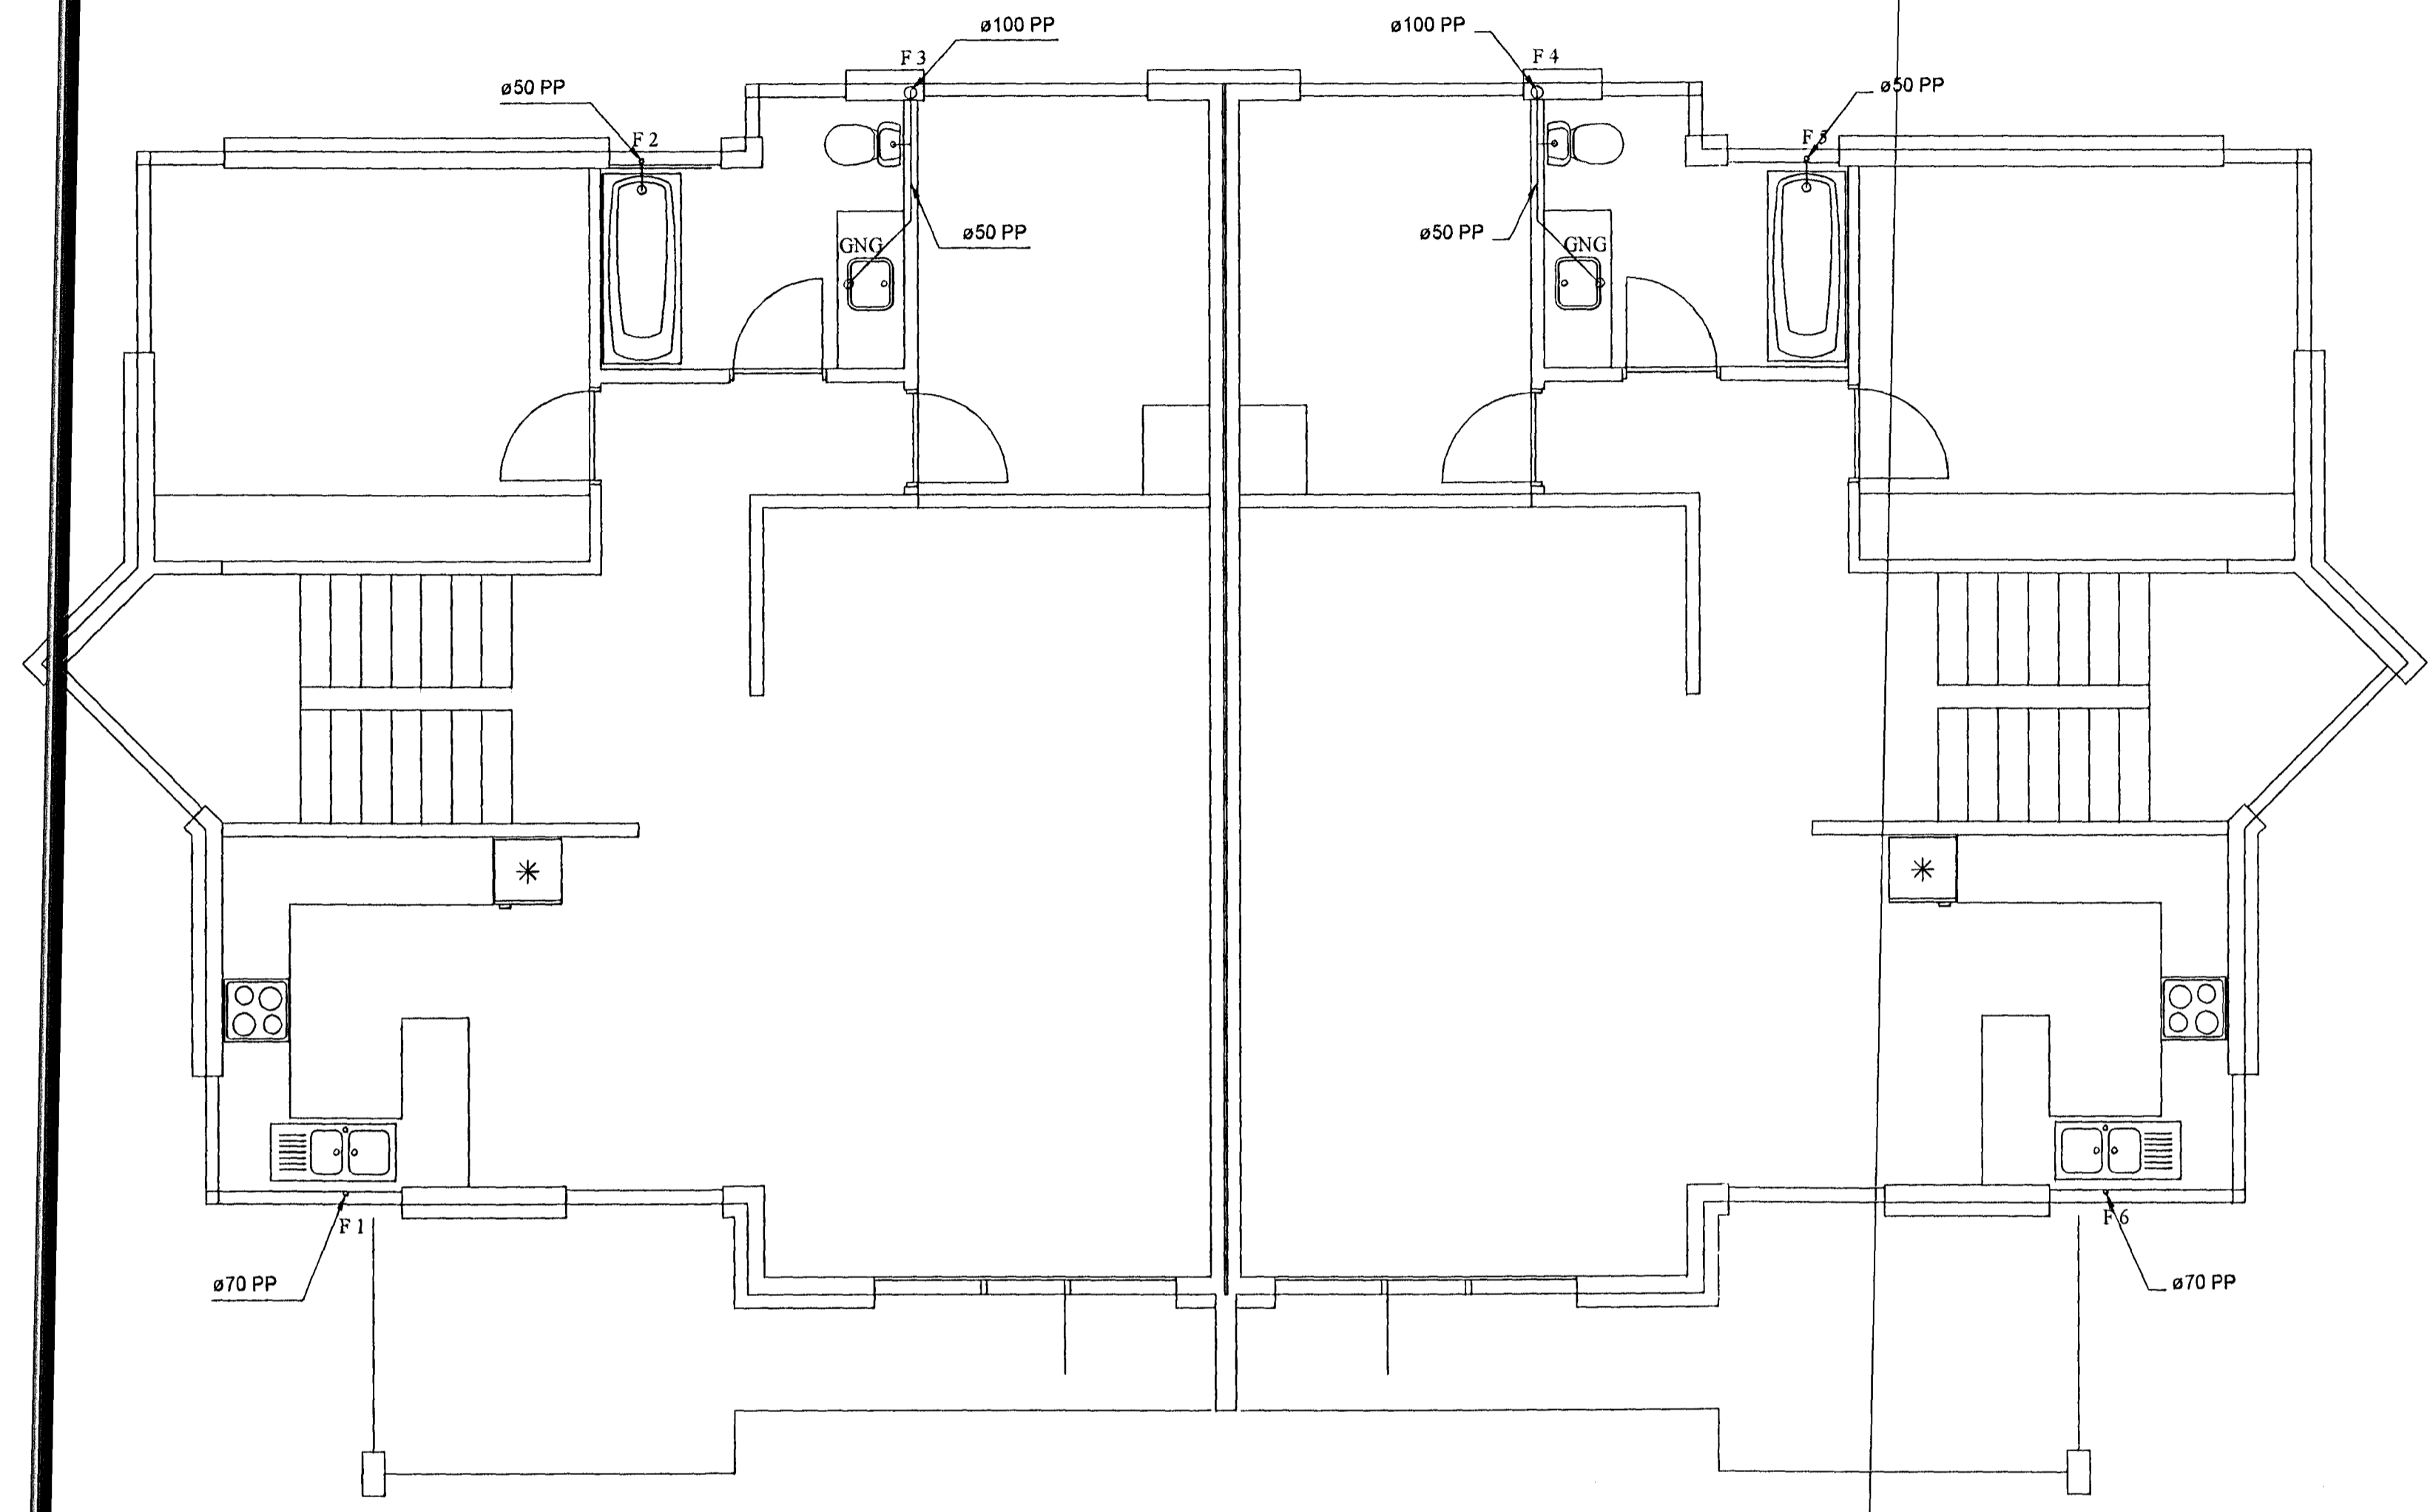

ÁRITUN AÐALHÖNNUÐAR

Teikning samræmd og samþykkt:
Arnveig Elvins
RÚSS-3289

Skýringar
Sjá almennar skýringar á teikningu HE 01-020
Ólí mál eru í millimetrum
Hæðarkótar eru í metrum
GNG: Gólfniðurfali með gegnumstreymi
F1: Stamma/Fallþipa nr. 1 o.s.fv.

Efnisgæði
Fráveitilagnir í jörðu skulu vera steinrör,
úr PEH plasti eða úr stíflu PVC plasti.
Samskeyti þétt með þar til gerðum
gúmmifhringjum.

Jarðvatnslagnir skulu gerðar úr ø100mm
þrökkuðum steinþípum eða ø100mm
raufuðum PVC rörum, að og yfir þípurar
skal fyllt með grófri mál (kornastærð
5-20mm).

Lagnir innanhúss skulu vera úr viðurkenndu
plasti til notkunar innanhúss eða úr
steypujárn.

Samþykkt
2. skt 2001

GAUKSÁS 10 og 12 HAFNARFIRÐI		VERKFRÆÐISTOFA SUDURNESJA EHF HAFNARGÖTU 58 230 KEFLAVÍK SÍMAR: 421 5035 & 421 4766 FAX: 421 1660; netfang: vs@vss.is	
GRUNNMYND FRÁRENNISLAGNA - 2. HÆÐ			
HANNAÐ EBH	TEIKNAD EBH	YFIRF. EBH	DAGS 15-09-2001
KVARÐI 1:50		NR HE 01-022	
SAMT. <i>Arnveig Elvins</i> 050766-5585			