



G
0 GRUNNMYND
1:50

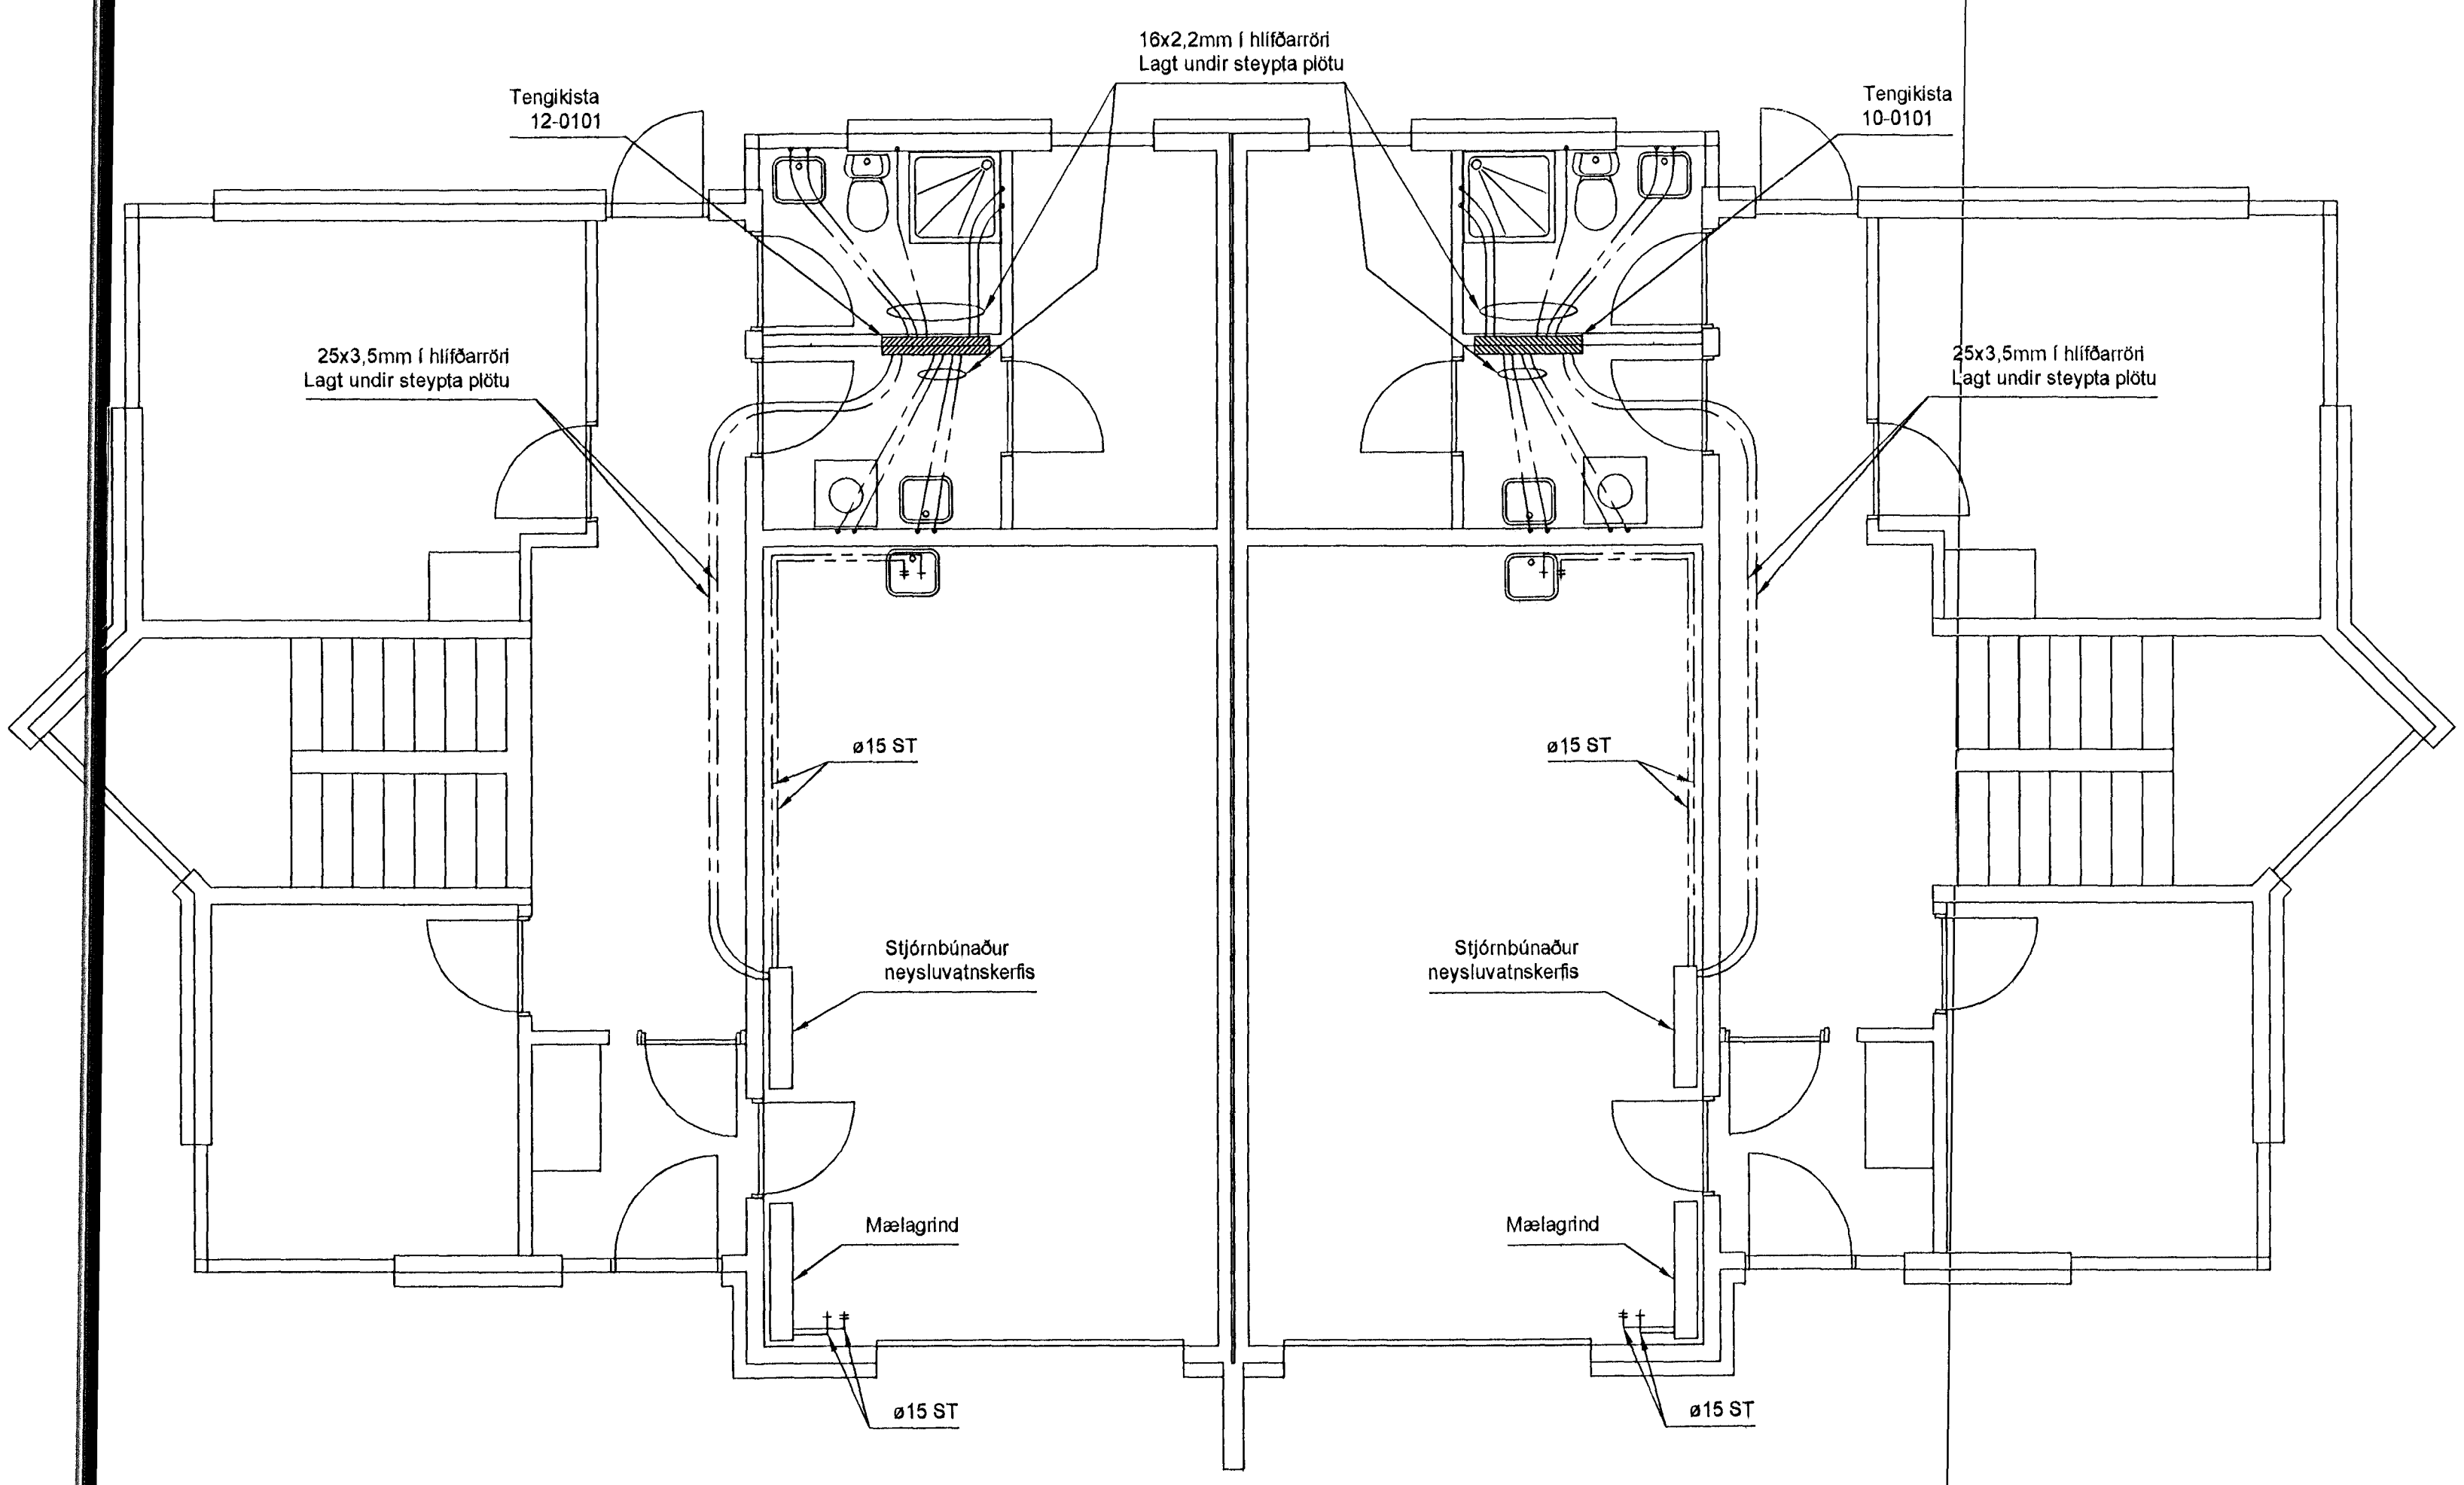

ÁRITUN AÐALHÖNNUÐAR
Teikning samræmd og samþykkt:
Árniel H. H. 10/23/01 - 23/01


KS KENNISNID
023 1:10

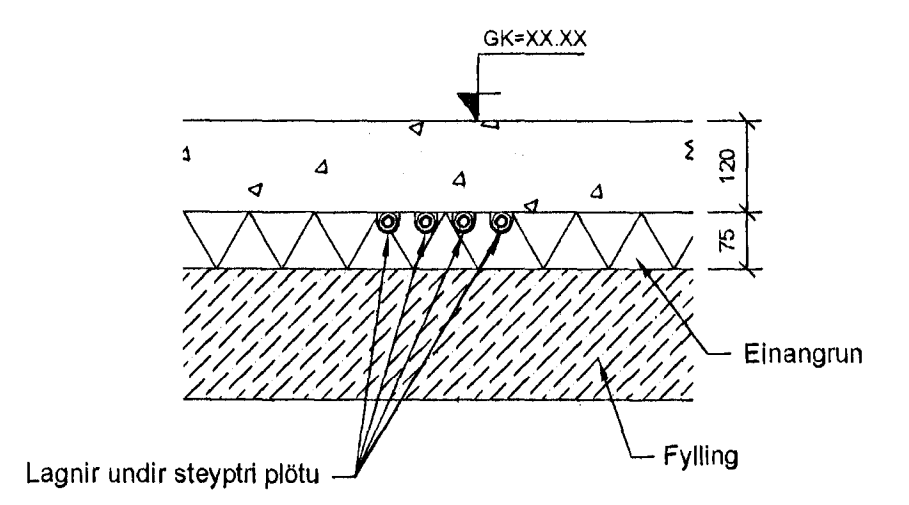

EFNISGÆÐI:
LAGNAEFNI SKAL VERA VOTTAD OG SKAL FYLGJA VA-VIÐURKENNING VOTTORÐI.
NEYSLUVATNSLAGNIR ÚR PLASTI SKULU VERA HITAPOLIN PEX- PB- EBA PP-RÖR OG SKULU TENGI VERA AFSINKUNARPOLIN.
HÆSTI NOTHITI VATNS ER 65°C FYRIR PP-RÖR, EN 70°C FYRIR PEX- OG PB-RÖR.
HÆSTI NOTBRÝSTINGUR Í LAGNAKERFINU MÁ EKKI FARA FYRIR 1 MPa.
HITALAGNIR AÐ OFNUM Í BILSKÚRUM SKULU VERA SVARTAR STÁLPIPUR OG UPPFYLLA DIN 2440.
EFNI TENGISTYKKJA SKAL VERA STEYPUJÁRN EIGI LAKARA EN DTW-25 SKV. DIN. 1992.
LAGNIR AÐ ÖÐRUM OFNUM SKULU VERA HITAPOLIN PEX- RÖR SEM UPPFYLLA DIN-16892 OG DIN-4728. T.D. RAUTHERM S 17x2,0 mm RAU-VPE-210. PB 10/60°C - PB 6/90°C EBA SAMBÆRILEGT.
LAGNING OG MEÐFERÐ EFNISINS SKAL VERA Í SAMRÆMI VIÐ ÁKVÆÐI FRAMLÉIDANDA, BYGGINGAREGLUGERÐAR OG PEIRRA STAÐLA SEM HÚN VISAR TIL, Þ.M.T. ÍST 67 OG DS-439

SKÝRINGAR:
KÓTAR ERU Í m.
ÖNNUR MÁL ERU Í mm
SJÁ ALMENNAR SKÝRINGAR Á TEIKNINGU HE 01-20

Samþykkt þann
23. OKT. 2001
[Signature]
Byggingarstjórnir
Fh. Stjórnungráðgjafi

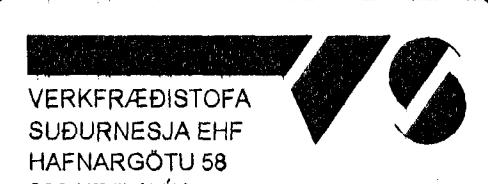GAUKSÁS 10 og 12 HAFNARFIRÐI		 VERKFRÆÐISTOFA SUÐURNESJA EHF HAFNARGÖTU 58 230 KEFLAVÍK Símar: 421 5035 & 421 4766 Fax: 421 1660, netfang: vs@vss.is			
GRUNNMYND NEYSLUVATNSLAGNA 1. HÆÐ					
HANNAÐ EBH	TEIKNAD EBH	YFIRF. EBH	DAGS 15-09-2001	KVARDI	NR.
SAMÞ. <i>[Signature]</i> 050366-5889				1:50 1:10	HE 01-023