



GRUNNMYND
1:50

ÁRITUN ADALHÖNNUDAR
Teikning samræmd og samþykkt:

Stefanía Stefán
16.12.2001 - 15.03.09

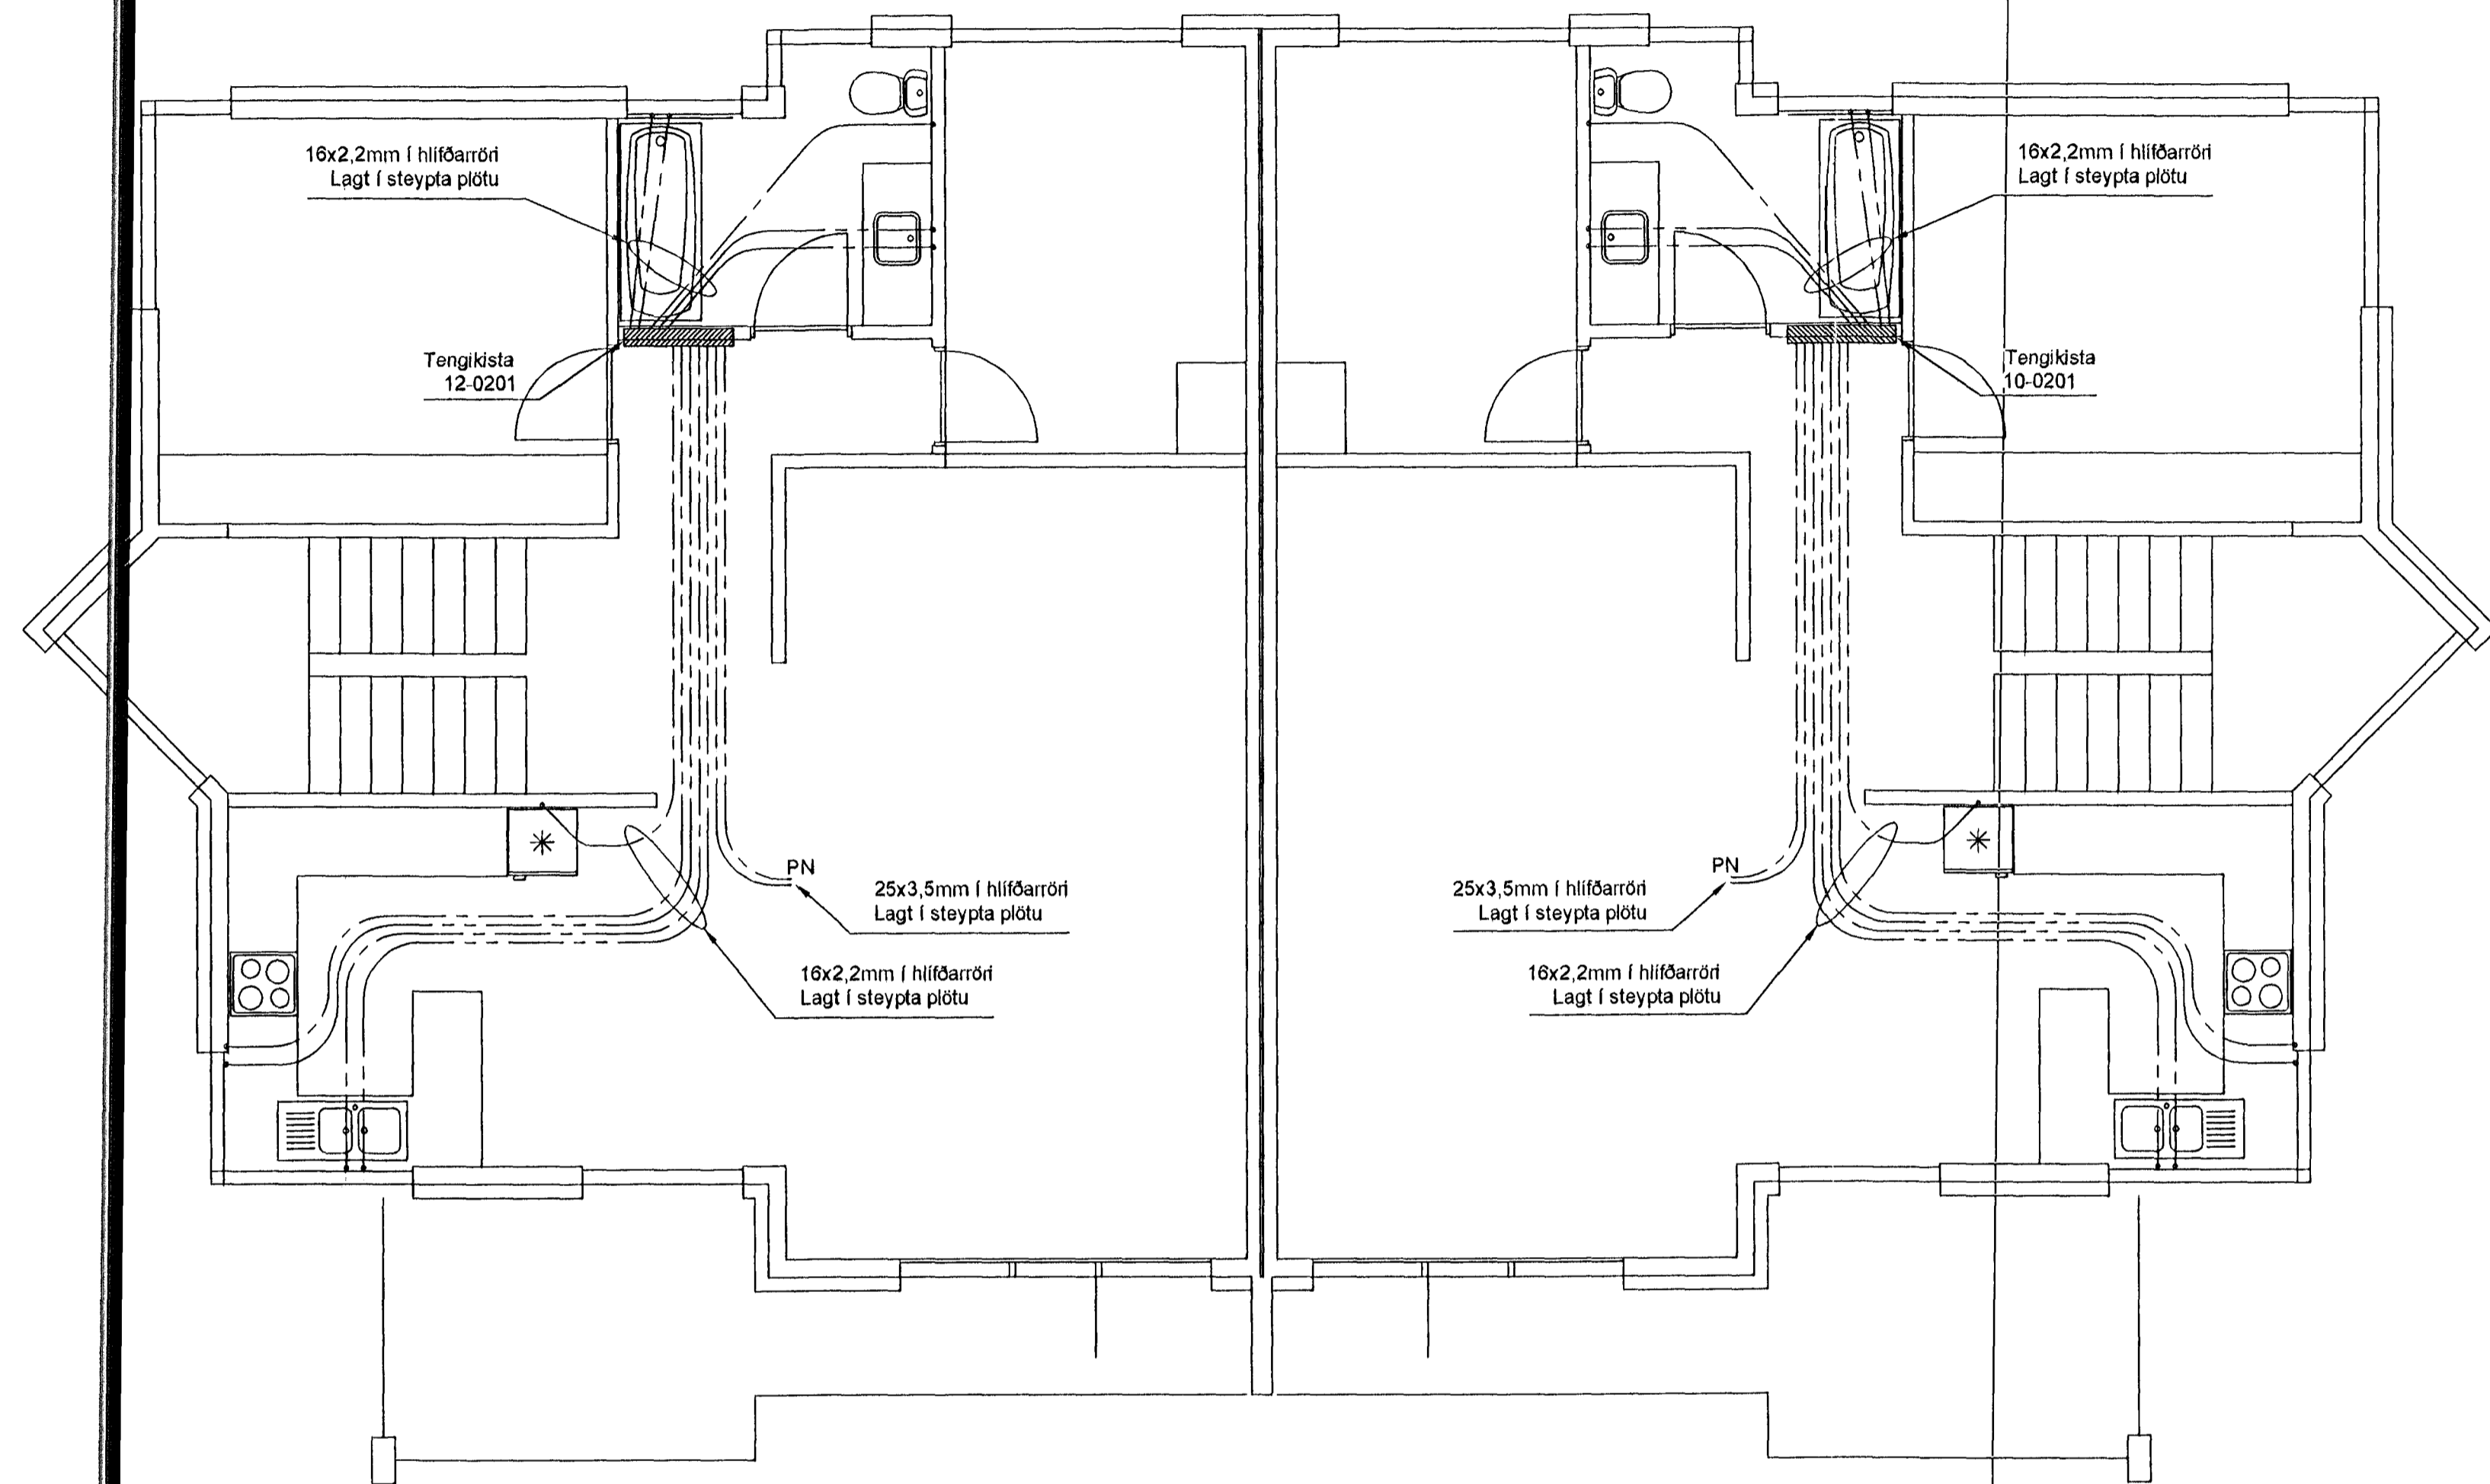

KS KENNISNID
024 1:10

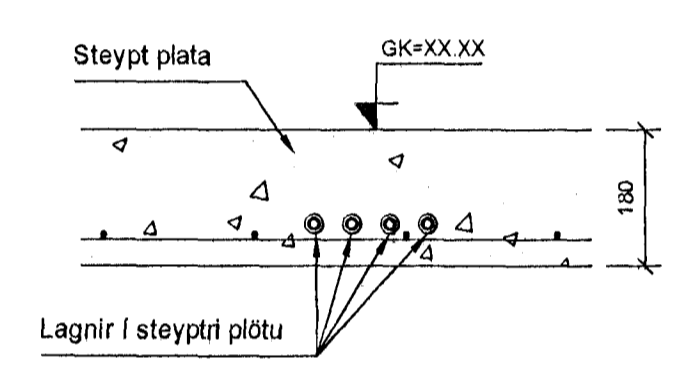


EFNISGÆÐI:
LAGNAEFNI SKAL VERA VOTTAD OG SKAL FYLGJA VA-VIDURKENNING VOTTORDI.
NEYSLUVATNSLAGNIR ÚR PLASTI SKULU VERA HITAPOLIN PEX- PB- EDA PP-RÖR OG SKULU TENGI VERA AFSINKUNARÞOLIN.
HÆSTI NOTHITI VATNS ER 65°C FYRIR PP-RÖR, EN 70°C FYRIR PEX- OG PB-RÖR.
HÆSTI NOTDRÝSTINGUR Í LAGNAKERFINU MÁ EKKI FARA YFIR 1 MPa.

HITALAGNIR AD OFNUM Í BÍLSKÚRUM SKULU VERA SVARTAR STÁLPIPUR OG UPPFYLLA DIN 2440.
EFNI TENGISTYKKJA SKAL VERA STEYPUJÁRN EIGI LAKARA EN DTW-25 SKV. DIN. 1982.
LAGNIR AD ÖÐRUM OFNUM SKULU VERA HITAPOLIN PEX- RÖR SEM UPPFYLLA DIN-16892 OG DIN-4726. T. D. RAUTHERM S 17x2,0 mm RAU-VPE-210.
PB 10/60°C - PB 6/90°C EDA SAMBÆRILEGT.

LAGNING OG MEDFERÐ EFNISINS SKAL VERA Í SAMRÆMI VID ÁKVÆÐI FRAMLEIÐANDA, BYGGINGAREGLUGERÐAR OG PEIRRA STAÐLA SEM HÚN VÍSAR TIL, Þ. M. T. ÍST 67 OG DS-439

SKÝRINGAR:
KÓTAR ERU Í m.
ÖNNUR MÁL ERU Í mm
SJÁ ALMENNAR SKÝRINGAR Á TEIKNINGU HE 01-20

Sambykkt bann
2. OKT. 2001
Byggingarstjórnir í F.H.
F.H. Stigum þessu í F.H.

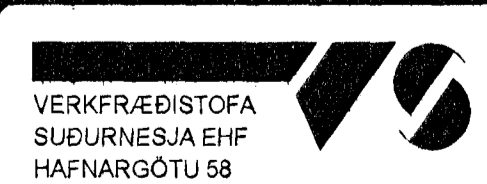GAUKSÁS 10 og 12 HAFNARFIRDI		 VERRFRÆÐISTOFA SUDURNESJA EHF. HAFNARGÓTU 58 230 KEFLAVÍK SÍMAR: 421 5035 & 421 4766 FAX: 421 1900; netfang: vs@vss.is			
GRUNNMYND NEYSLUVATNSLAGNA 2. HÆÐ					
HÁNNAD EBH	TEIKNAD EBH	YFIRF. EBH	DAGS. 15-09-2001	KVARDI 1:50 1:10	NR. HE 01-024