



GRUNNMYND
1:50

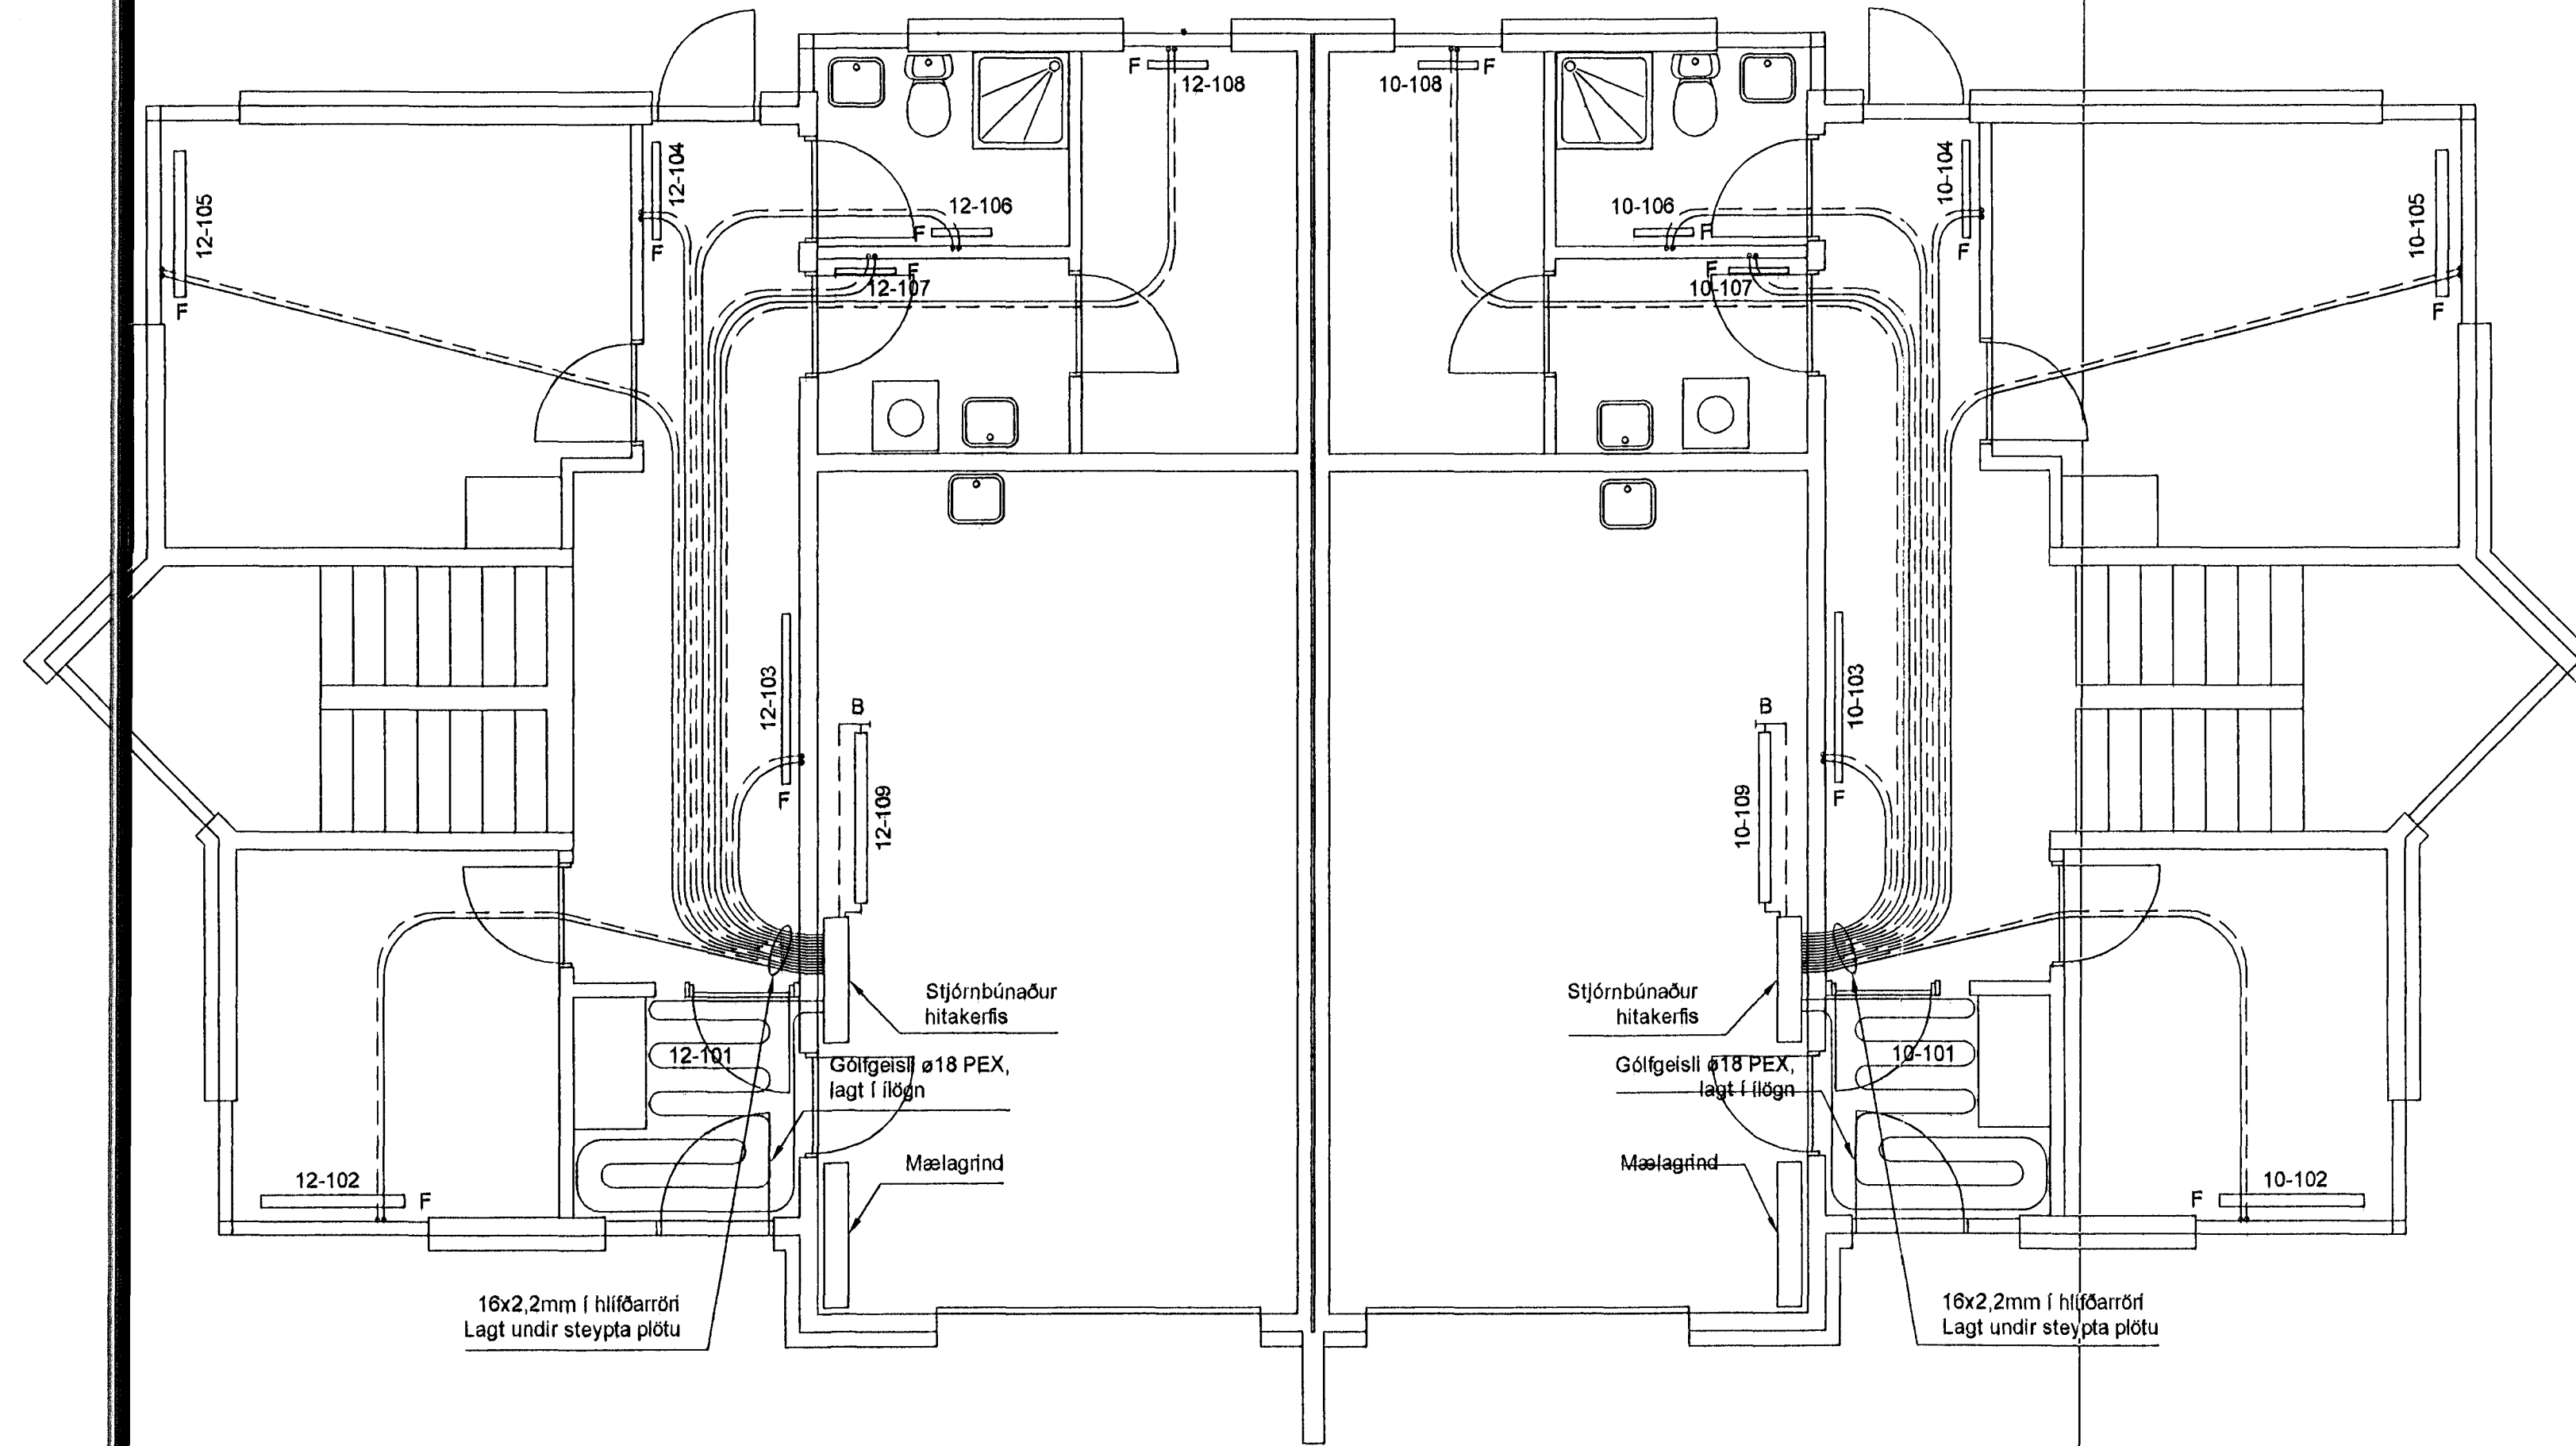

ÁRITUN ADALHÖNNUÐAR
Teikning samráð og samþykkt:

Arnólfur Magnússon
267735 - 33647

KS KENNISNIÐ
025 1:10

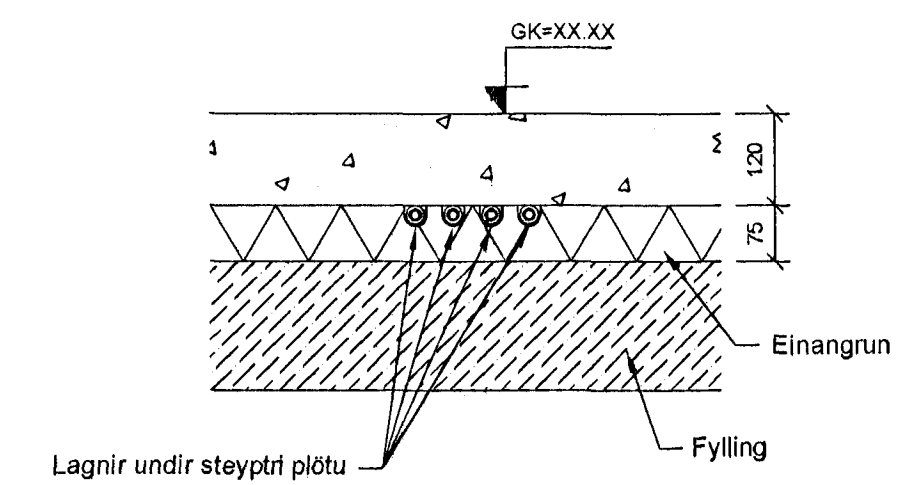

EFNISGÆÐI:

LAGNAEFNI SKAL VERA VOTTAD OG SKAL FYLGJA VA-VÍÐURKENNING VOTTORÐI.
NEYSLUVATNSLAGNIR ÚR PLASTI SKULU VERA HITAPOLIN PEX- PB- EDA PP-RÖR
OG SKULU TENGI VERA AFSINKUNARPOLIN.
HÆSTI NOTHITI VATNS ER 65°C FYRIR PP-RÖR, EN 70°C FYRIR PEX- OG PB-RÖR.
HÆSTI NOTÞRÝSTINGUR Í LAGNAKERFINU MÁ EKKI FARA YFIR 1 MPa.

HITALAGNIR AD OFNUM Í BILSKÜRUM SKULU VERA SVARTAR STÁLPIPUR OG UPPFYLLA DIN 2440.
EFNI TENGISTYKKJA SKAL VERA STEYPUJÁRN EIGI LAKARA EN DTW-25 SKV. DIN. 1992.

LAGNIR AD ÖÐRUM OFNUM SKULU VERA HITAPOLIN PEX- RÖR SEM UPPFYLLA
DIN-16892 OG DIN-4728. T.D. RAUTHERM S 17x2,0 mm RAU-VPE-210.
PB 10/60°C - PB 8/90°C EDA SAMBÆRILEGT.

LAGNING OG MEDFERÐ EFNISINS SKAL VERA Í SAMRÆMI VID ÁKVÆÐI
FRAMLEIÐANDA, BYGGINGAREGLUGERÐAR OG ÞEIRRA STAÐLA SEM
HÚN VÍSAR TIL, Þ.M.T. ÍST 87 OG DS-439.

SKÝRINGAR:

KÓTAR ERU Í m.
ÖNNUR MÁL ERU Í mm
SJÁ ALMENNAR SKÝRINGAR Á TEIKNINGU HE 01-20

Sambykkt bann
24. Okt. 2004
Arnólfur Magnússon
Byggingarstjórnun / Húsnáðuneytið

--	--	--	--	--	--

GAUKSÁS 10 og 12
HAFNARFIRDI
GRUNNMYND HITALAGNA
1. HÆÐ

VERKFRÆÐISTOFA
SUÐURNESJIA EHF
HAFNARGÖTU 58
230 KEFLAVÍK
SÍMAR: 421 5035 & 421 4766
FAX: 421 1660; netfang: vs@vsa.is

HANNAÐ EBH	TEIKNAD EBH	YFIRF. EBH	DAGS 15-09-2001	KVARÐI	NR.
SAMR. <i>Arnólfur Magnússon 050346-5887</i>				1:50 1:10	HE 01-025