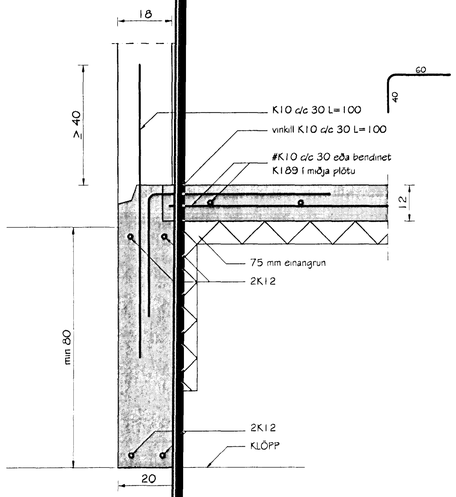

Snið 1
Mkv. 1:10

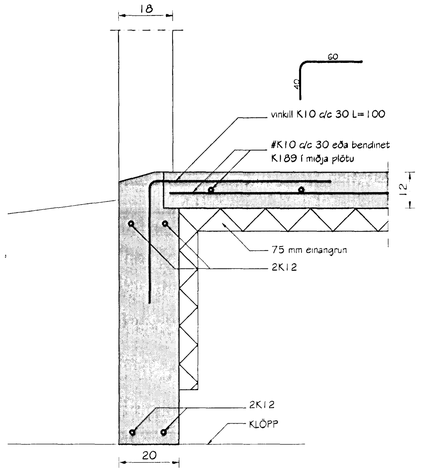

Snið 2-2
Mkv. 1:10

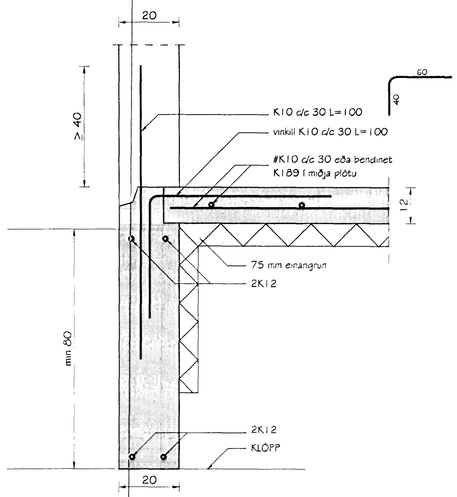

Snið 3-3
Mkv. 1:10

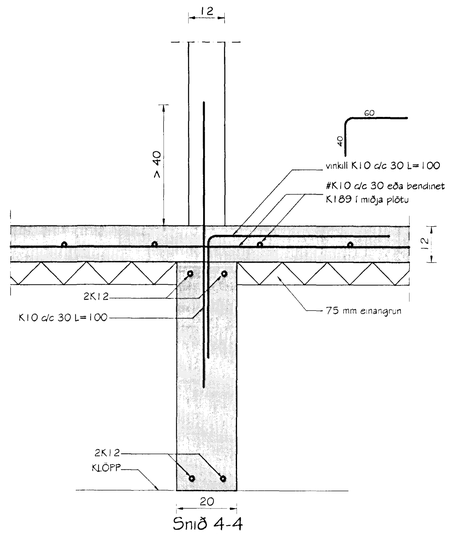

Snið 4-4
Mkv. 1:10

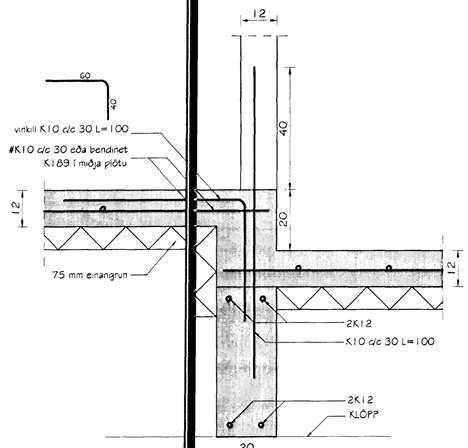

Snið 5-5
Mkv. 1:10

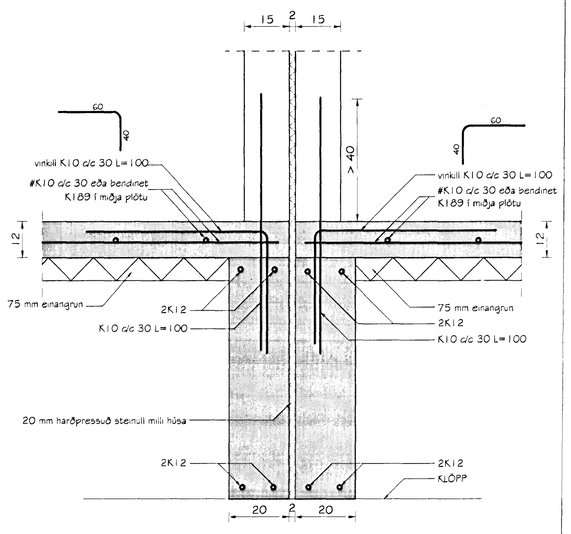

Snið 6-6
Mkv. 1:10

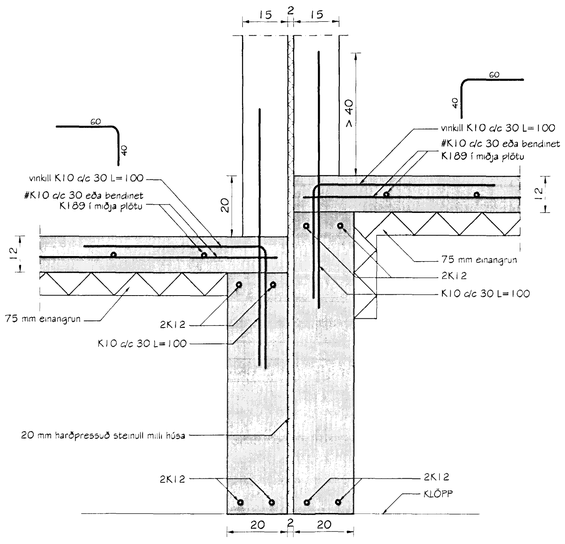

Snið 7-7
Mkv. 1:10

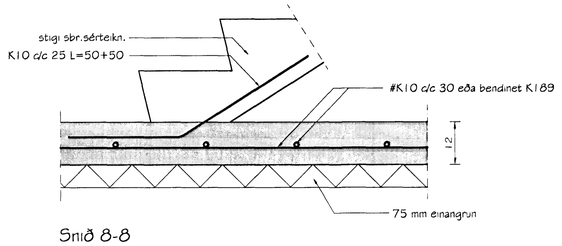

Snið 8-8
mkv. 1:10

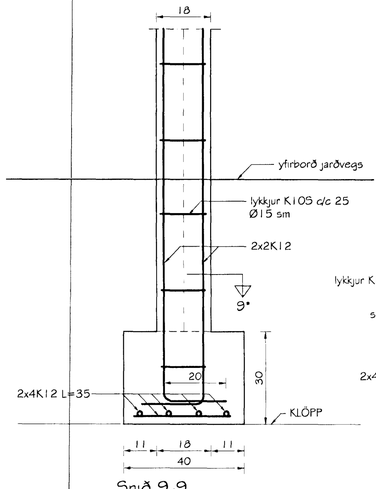

Snið 9-9
Mkv. 1:10

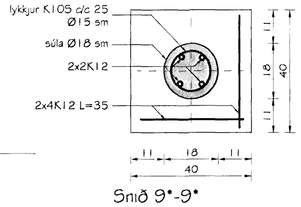

Snið 9*-9*
Mkv. 1:10

Samþykkt hafnarstjórn
01 DES. 2000

Byggingafl. Hafnarfirði
F.h. Sigurbjartur Hallgrímsson

Br. nr.	Dags.	Af.	Breyting
A			
B			
C			
D			

TEIKNISTOFAN TORGIÐ
RÁÐGJÖF - HÖNNUN - EFTIRLIT
ÁRMÚLI 36, 108 REYKJAVÍK, SÍMI 568-8866, FAX 568-8878
Þorsteinn Friðbjörnsson, byggingatæknifræðingur Kt. 211055-5299
Magnús Þ. Guðmundsson, innanhússarkitekt. Kt. 240654-5559

GAUKSÁS 13, 15, 17
HAFNARFJÖRÐUR

Teikningarheiti: SNIÐ I BURÐARVIRKI

Dags. 21.11.2000. Kvarði 1:10

Hannað ÞF Teiknað ÞF Samþ.

Verknr. 00-813 Teikn.nr. 604 Breyt.nr.