




Samþykkt þann

3 2000

Byggingafræðingur / Hafnarfirði
Eignarfræðingur

Fl. G. Valdísd.

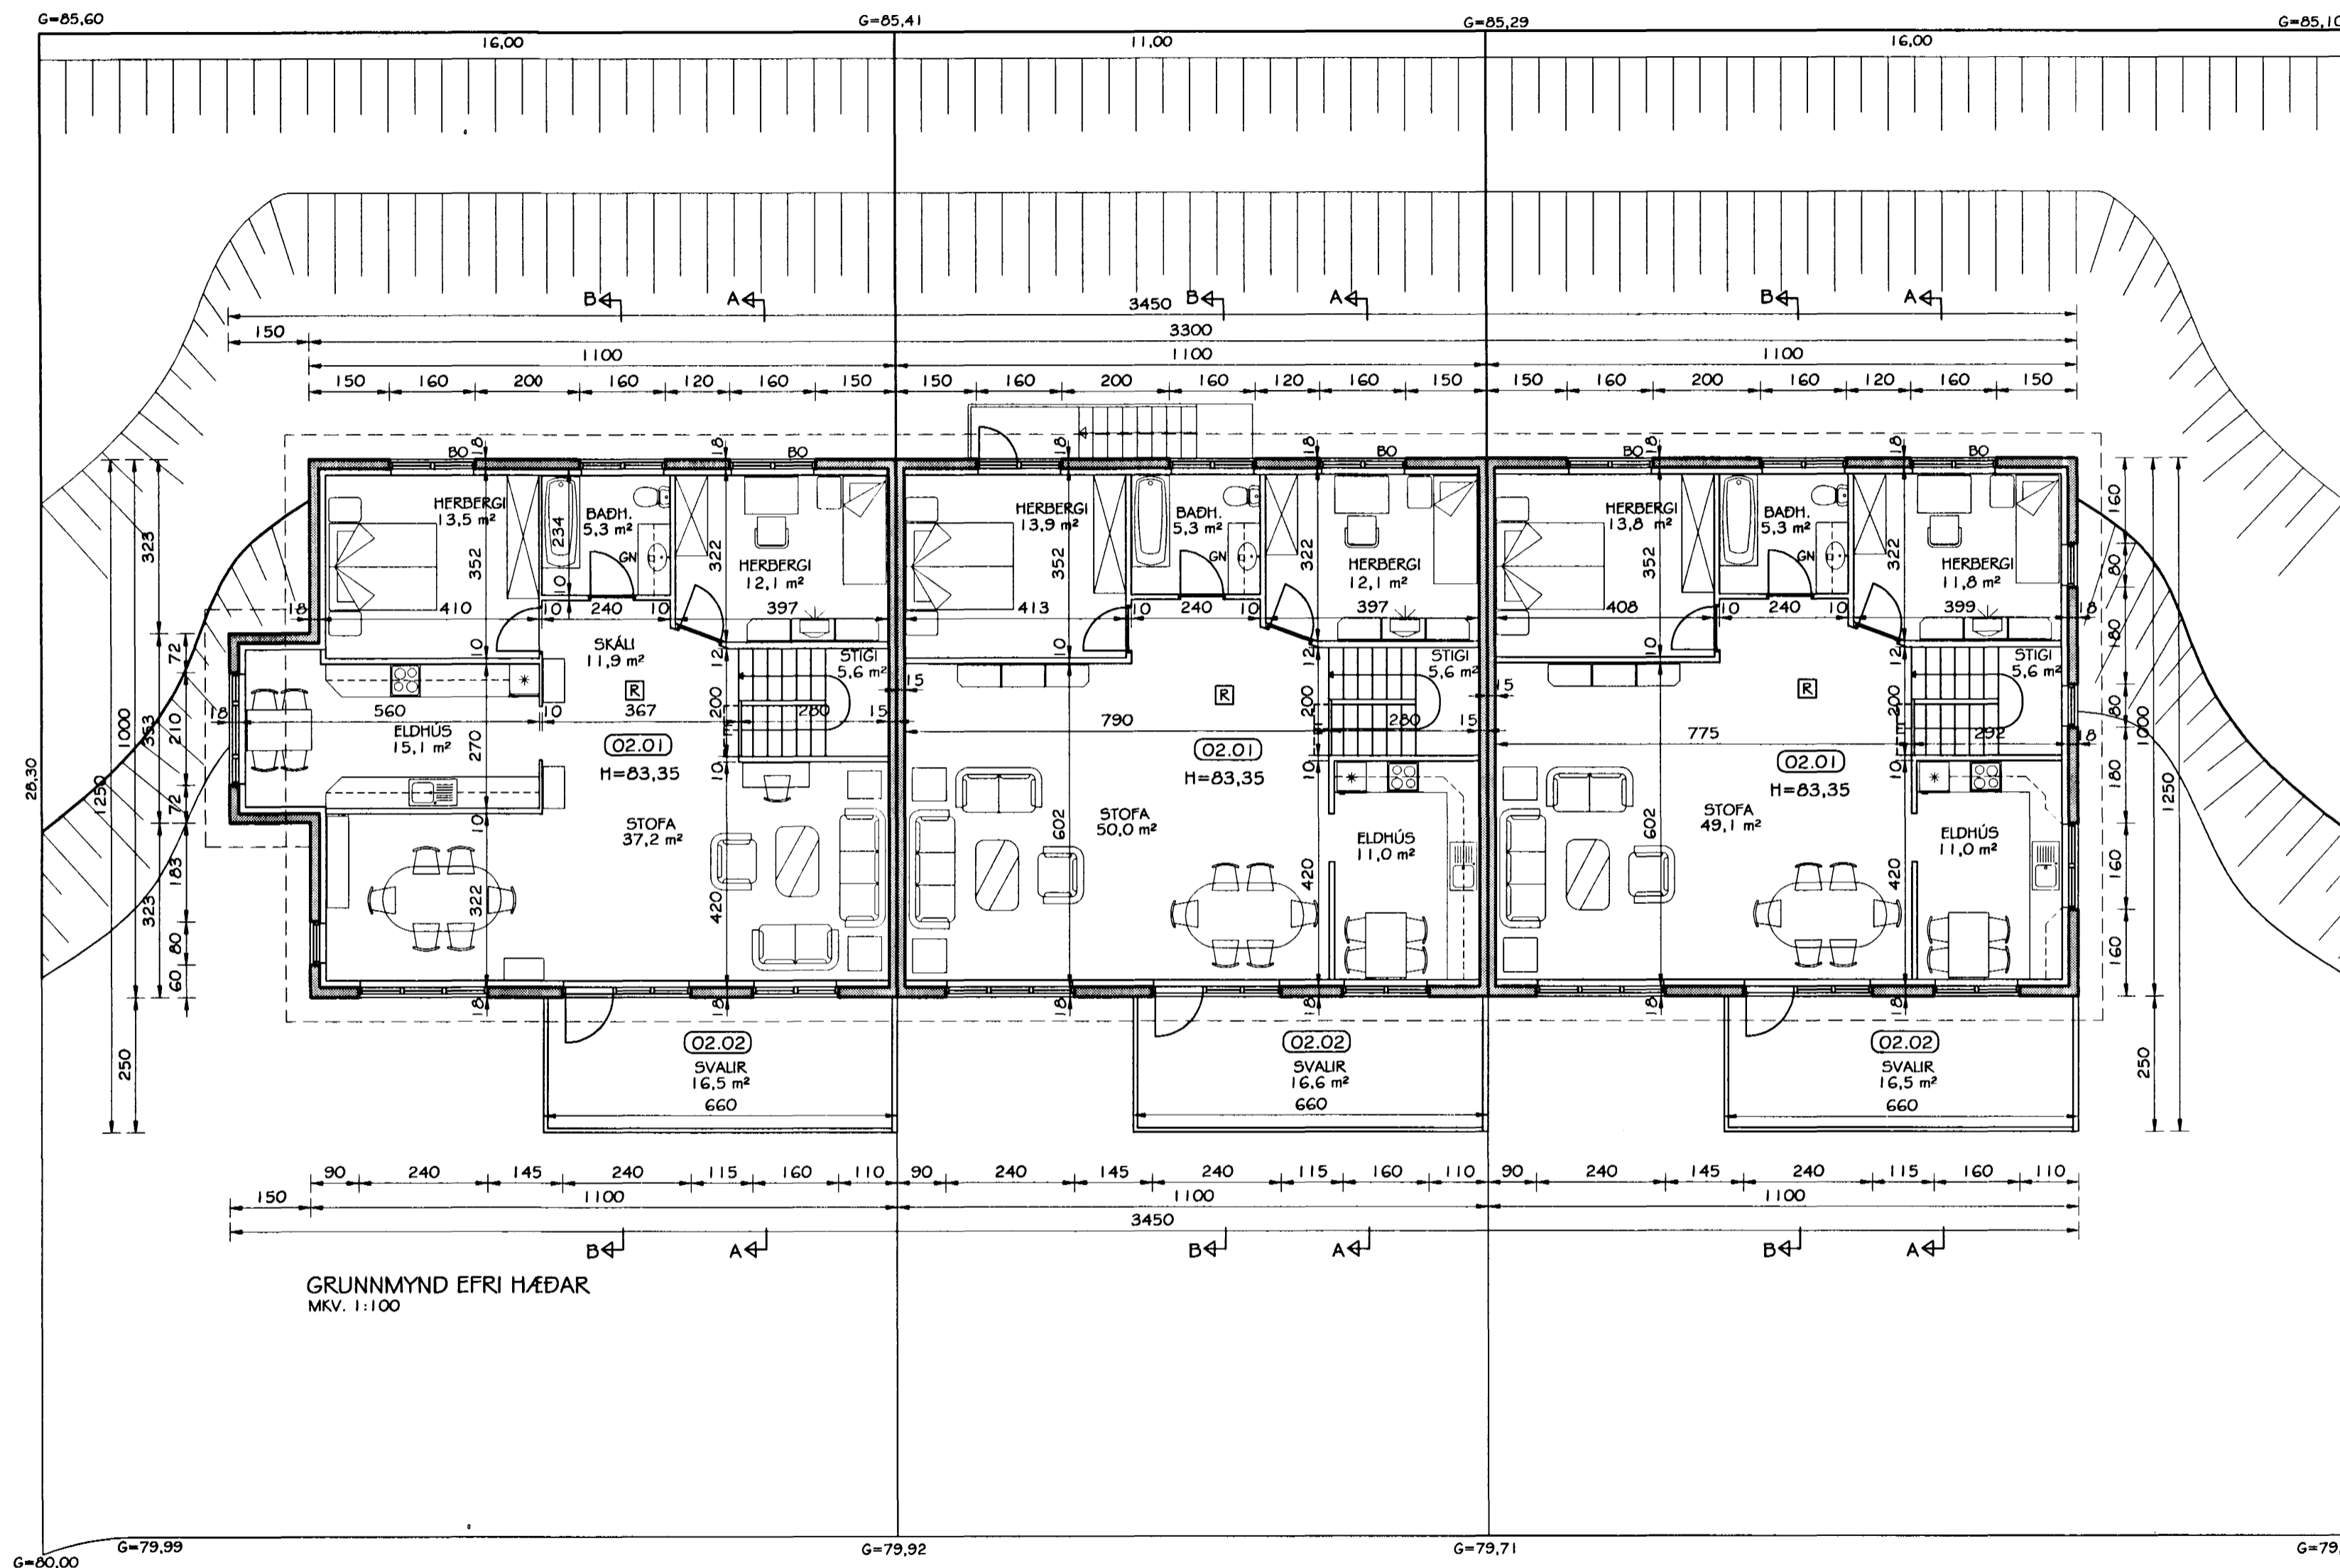

Br. nr.	Dags.	Af.	Breyting
(A)	08.11.00.	PF	LANDHALLA Á BAKLÓÐ BREYTT
(B)			
(C)			
(D)			

TEIKNISTOFAN
TORGÍÐ
RÁÐGJÖF - HÖNNUN - EFTIRLIT

ARMÓLI 36, 108 REYKJAVÍK, SIMI 568-8866, FAX 568-8878
 Þorsteinn Friðbjósson, Magnús Þ. Guðmundsson,
 byggingateknifráðingur, innanhúsarkitekt.
 Kt. 211055-5299 Kt. 240654-5559

GAUKSÁS 13-15-17
HAFNARFJÖRÐUR

Teikningarheiti: GRUNNMYND EFRÍ HÆÐAR

Dags. 14.09.2000 Kvörði 1:100

Hannað ÞF Teiknað PP Samþ. *Þorsteinn*

Verknr. 00-813 Teiknr. 103 Breyt.nr. A