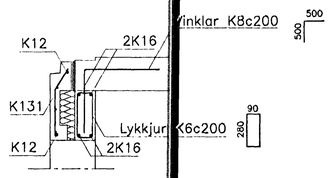

Langjárn og biti nái yfir alla einingunа

SNIÐ E, 1:20

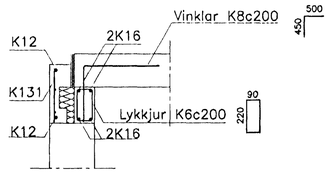

Langjárn og biti nái yfir alla einingunа

SNIÐ F, 1:20

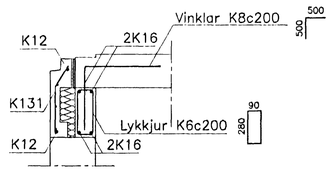

Langjárn nái 60 cm út fyrir op

SNIÐ G, 1:20

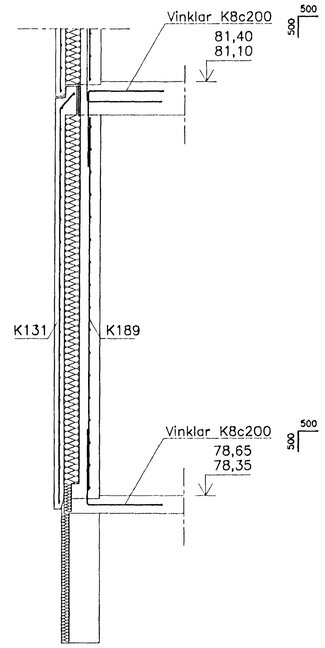

SNIÐ L, 1:20

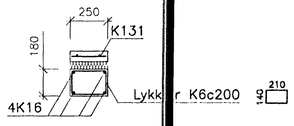

SNIÐ H, 1:20

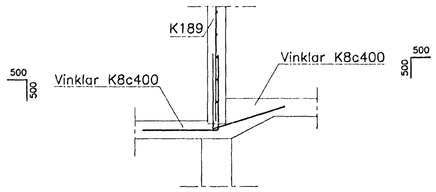

SNIÐ I, 1:20

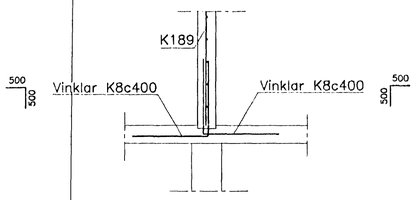

SNIÐ K, 1:20

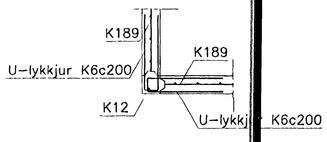

SÉRMYND 1, 1:20

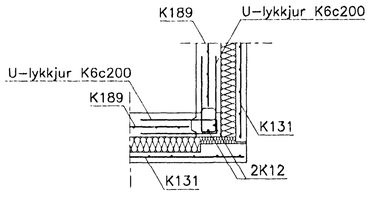

SÉRMYND 2, 1:20

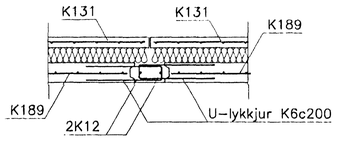

SÉRMYND 3, 1:20

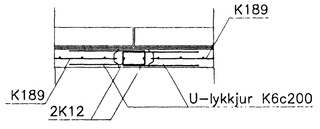

SÉRMYND 4, 1:20

SKÝRINGAR:

Steypa í einingum sé S-300, sement í ytra byrði sé minnst 300 kg/m³
V/S tala skal vera minni en 0,5
Loftinnihald steypu sé 5-8%
Steypuhula að útilofti sá minnst 30 mm
Steypuhula að innilofti sé minnst 15 mm
Járnbending sé kambstál Ks40S og rafsoðin net Ns50

Byggingafulltrúinn Afgreitt þann
20 AUG. 2001
VG

1 : 50
1 0 1 2 3 4 5 m

Þorgrímur Eiríksson 111038-3259

ÚTG.	DAGS.		TEIKN.	BREYTT	YFIRF.	SAMÞ.	ÚTG.	DAGS.		TEIKN.	BREYTT	YFIRF.	SAMÞ.

HANNAÐ ÞE
TEIKN. ÞE
YFIRF.
SAMÞ.
DAGS. 4.7.01
VERKNR. 01-003
TEIKN. NR. 3.04

Klettur ehf
Verkfræðistofa
Bíldshöfði 12
112 Reykjavík
Sími: 557 5200
Fax: 557 5201

GAUKSÁS 14-16
BURÐARVIRKI
FORST. VEGGIR, SNIÐ OG SÉRM
ÚTG.