


LYKILMYND 1:100

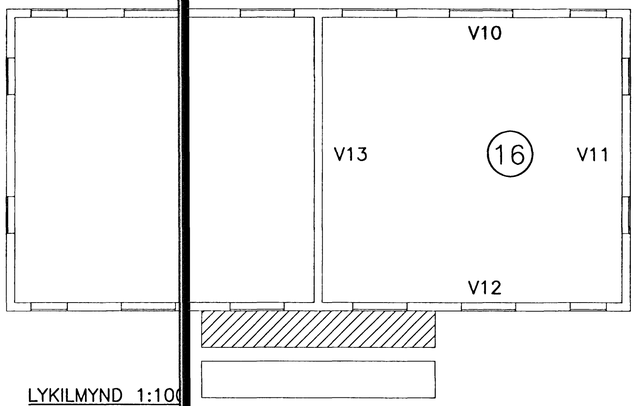








VEGGUR V10a 1:50

VEGGUR V10b 1:50

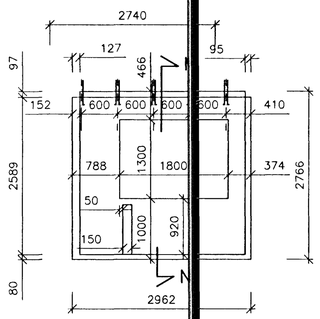


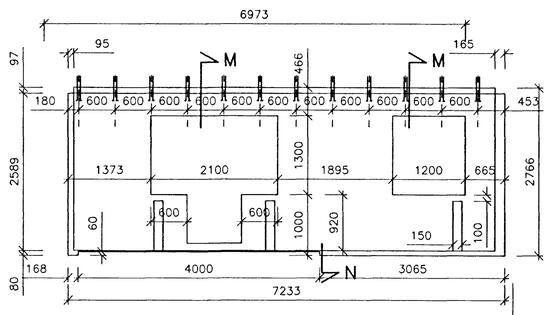


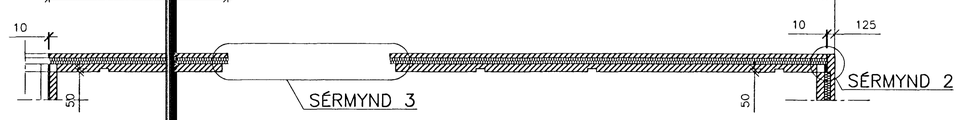


VEGGUR V12a 1:50

VEGGUR V12b 1:50

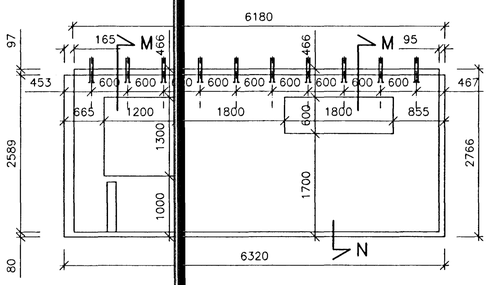


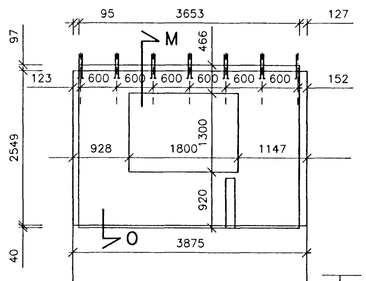


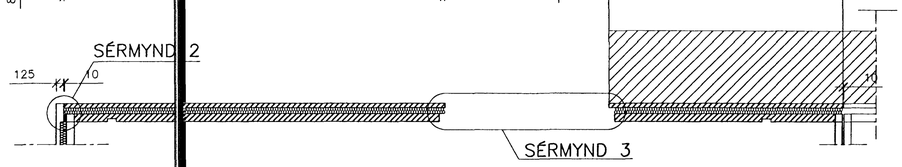VEGGUR V11 1:50




VEGGUR V13 1:50

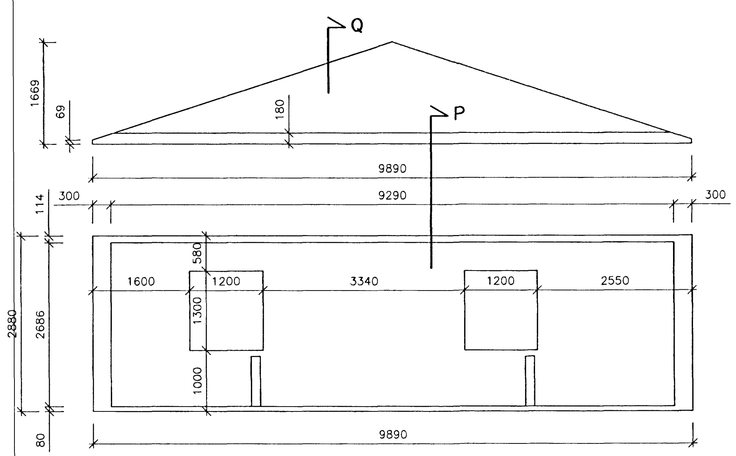Samþykkt þann 18 SEPT. 2001
Byggingafulltrúinn í Hafnarfirði
F.h. Sigurbjartur Halldórsson

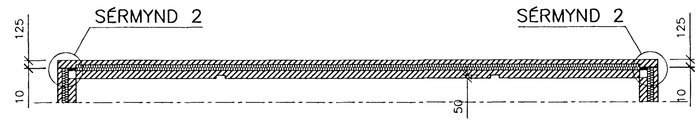1 : 50
1 0 1 2 3 4 5 m

Þorgrímur Eiríksson 111038-3259
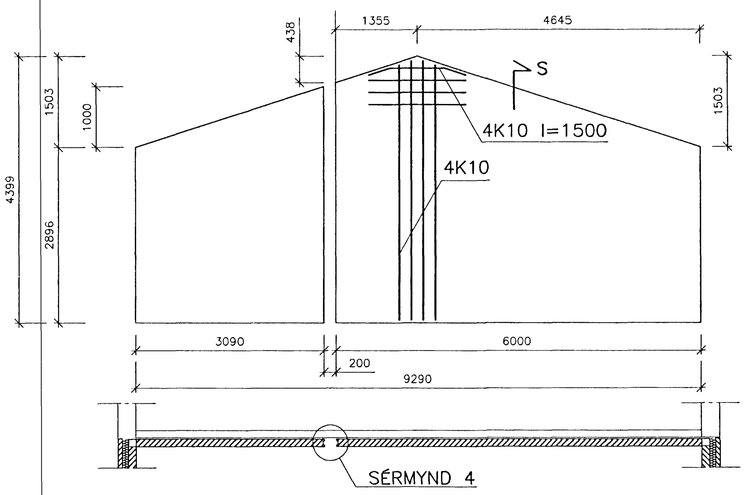
| ÚTG. | DAGS. | | TEIKN. | BREYTT | YFIRF. | SAMÞ. | ÚTG. | DAGS. | | TEIKN. | BREYTT | YFIRF. | SAMÞ. |
|---|---|---|---|---|---|---|---|---|---|---|---|---|---|
| | | | | | | | | | | | | | |

| | |
|---|---|
| HANNAÐ | ÞE |
| TEIKN. | ÞE |
| YFIRF. | |
| SAMÞ. | |
| DAGS. | 20.8.01 |
| VERKNR. | 01-003 |
| TEIKN. NR. | 3.05 |


Klettur ehf Verkfræðistofa
Bíldshöfði 12
112 Reykjavík
Sími: 557 5200
Fax: 557 5201


# GAUKSÁS 14–16

BURÐARVIRKI – NR. 16

FORSTEYPTIR VEGGIR Á 2.HÆÐ

ÚTG.