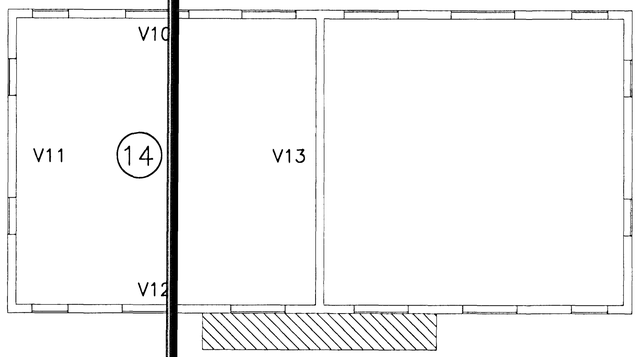

LYKILMYND 1:10

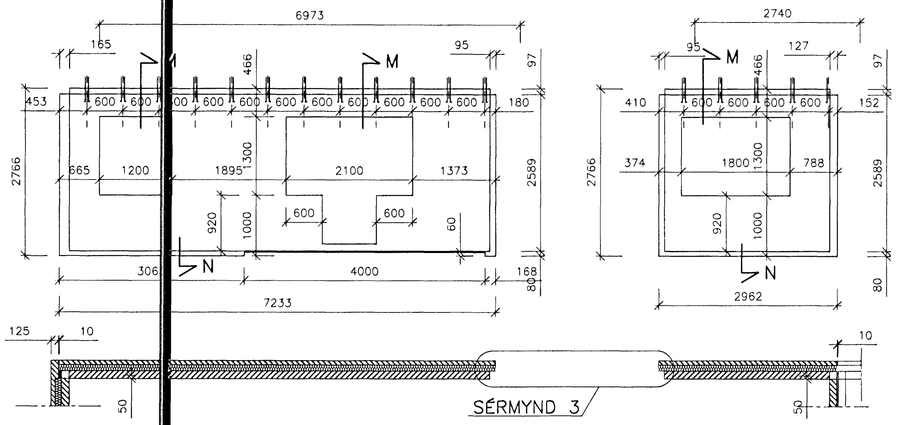

VEGGUR V10b 1:50

VEGGUR V10a 1:50

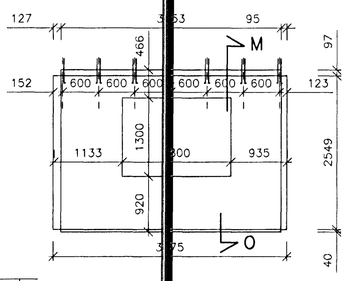

VEGGUR V12b 1:50

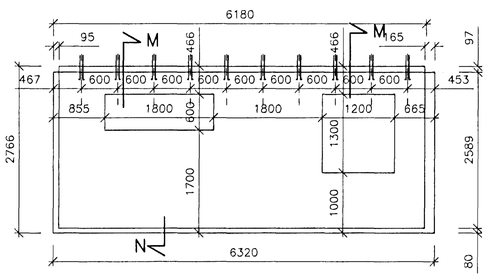

VEGGUR V12a 1:50

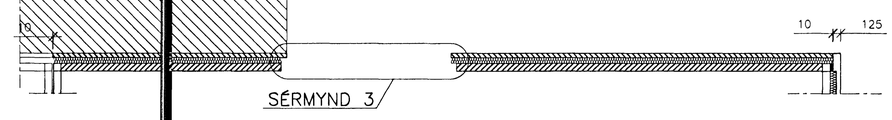

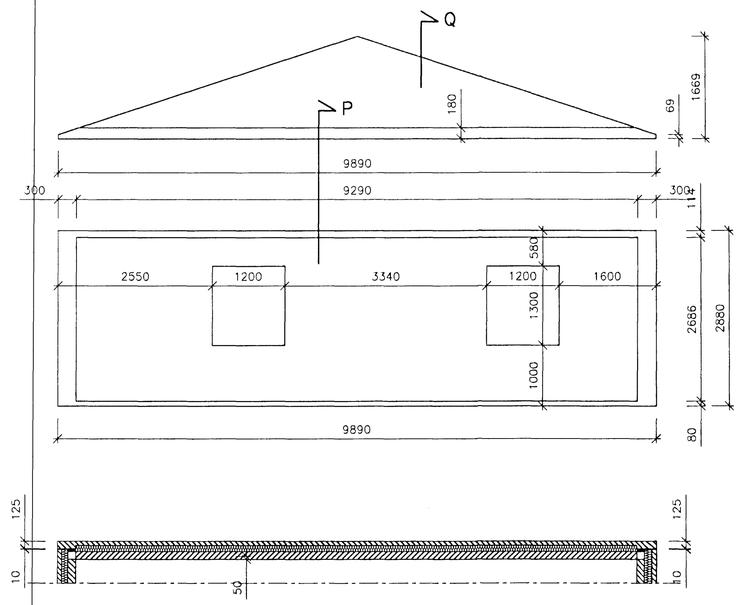

VEGGUR V11 1:50

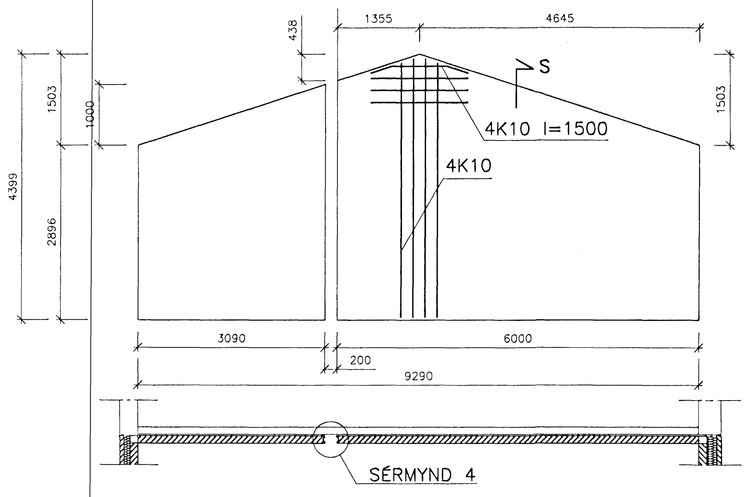

VEGGUR V13 1:50

Samþykkt þann 18 SEPT. 2001

Byggingafulltrúi Reykjavíkurborgar

1 : 50

1 0 1 2 3 4 5 m

Borgrímur Eiríksson 111038-3259

ÚTG.	DAGS.		TEIKN.	BREYTT	YFIRF.	SAMÞ.

HANNAÐ	ÞE
TEIKN.	ÞE
YFIRF.	
SAMÞ.	
DAGS.	20.8.01
VERKNR.	01-003
TEIKN. NR.	3.06

klettur ehf
Verkfræðistofa
Bíldshöfði 12
112 Reykjavík
Sími: 557 5200
Fax: 557 5201

GAUKSÁS 14–16

BURÐARVIRKI – NR. 14

FORSTEYPTIR VEGGIR Á 2.HÆÐ

ÚTG.