


GAUKSÁS NR 14 OG 16 HAFNARFIRÐI GRUNNMYND 1 HÆÐAR M. 1:50

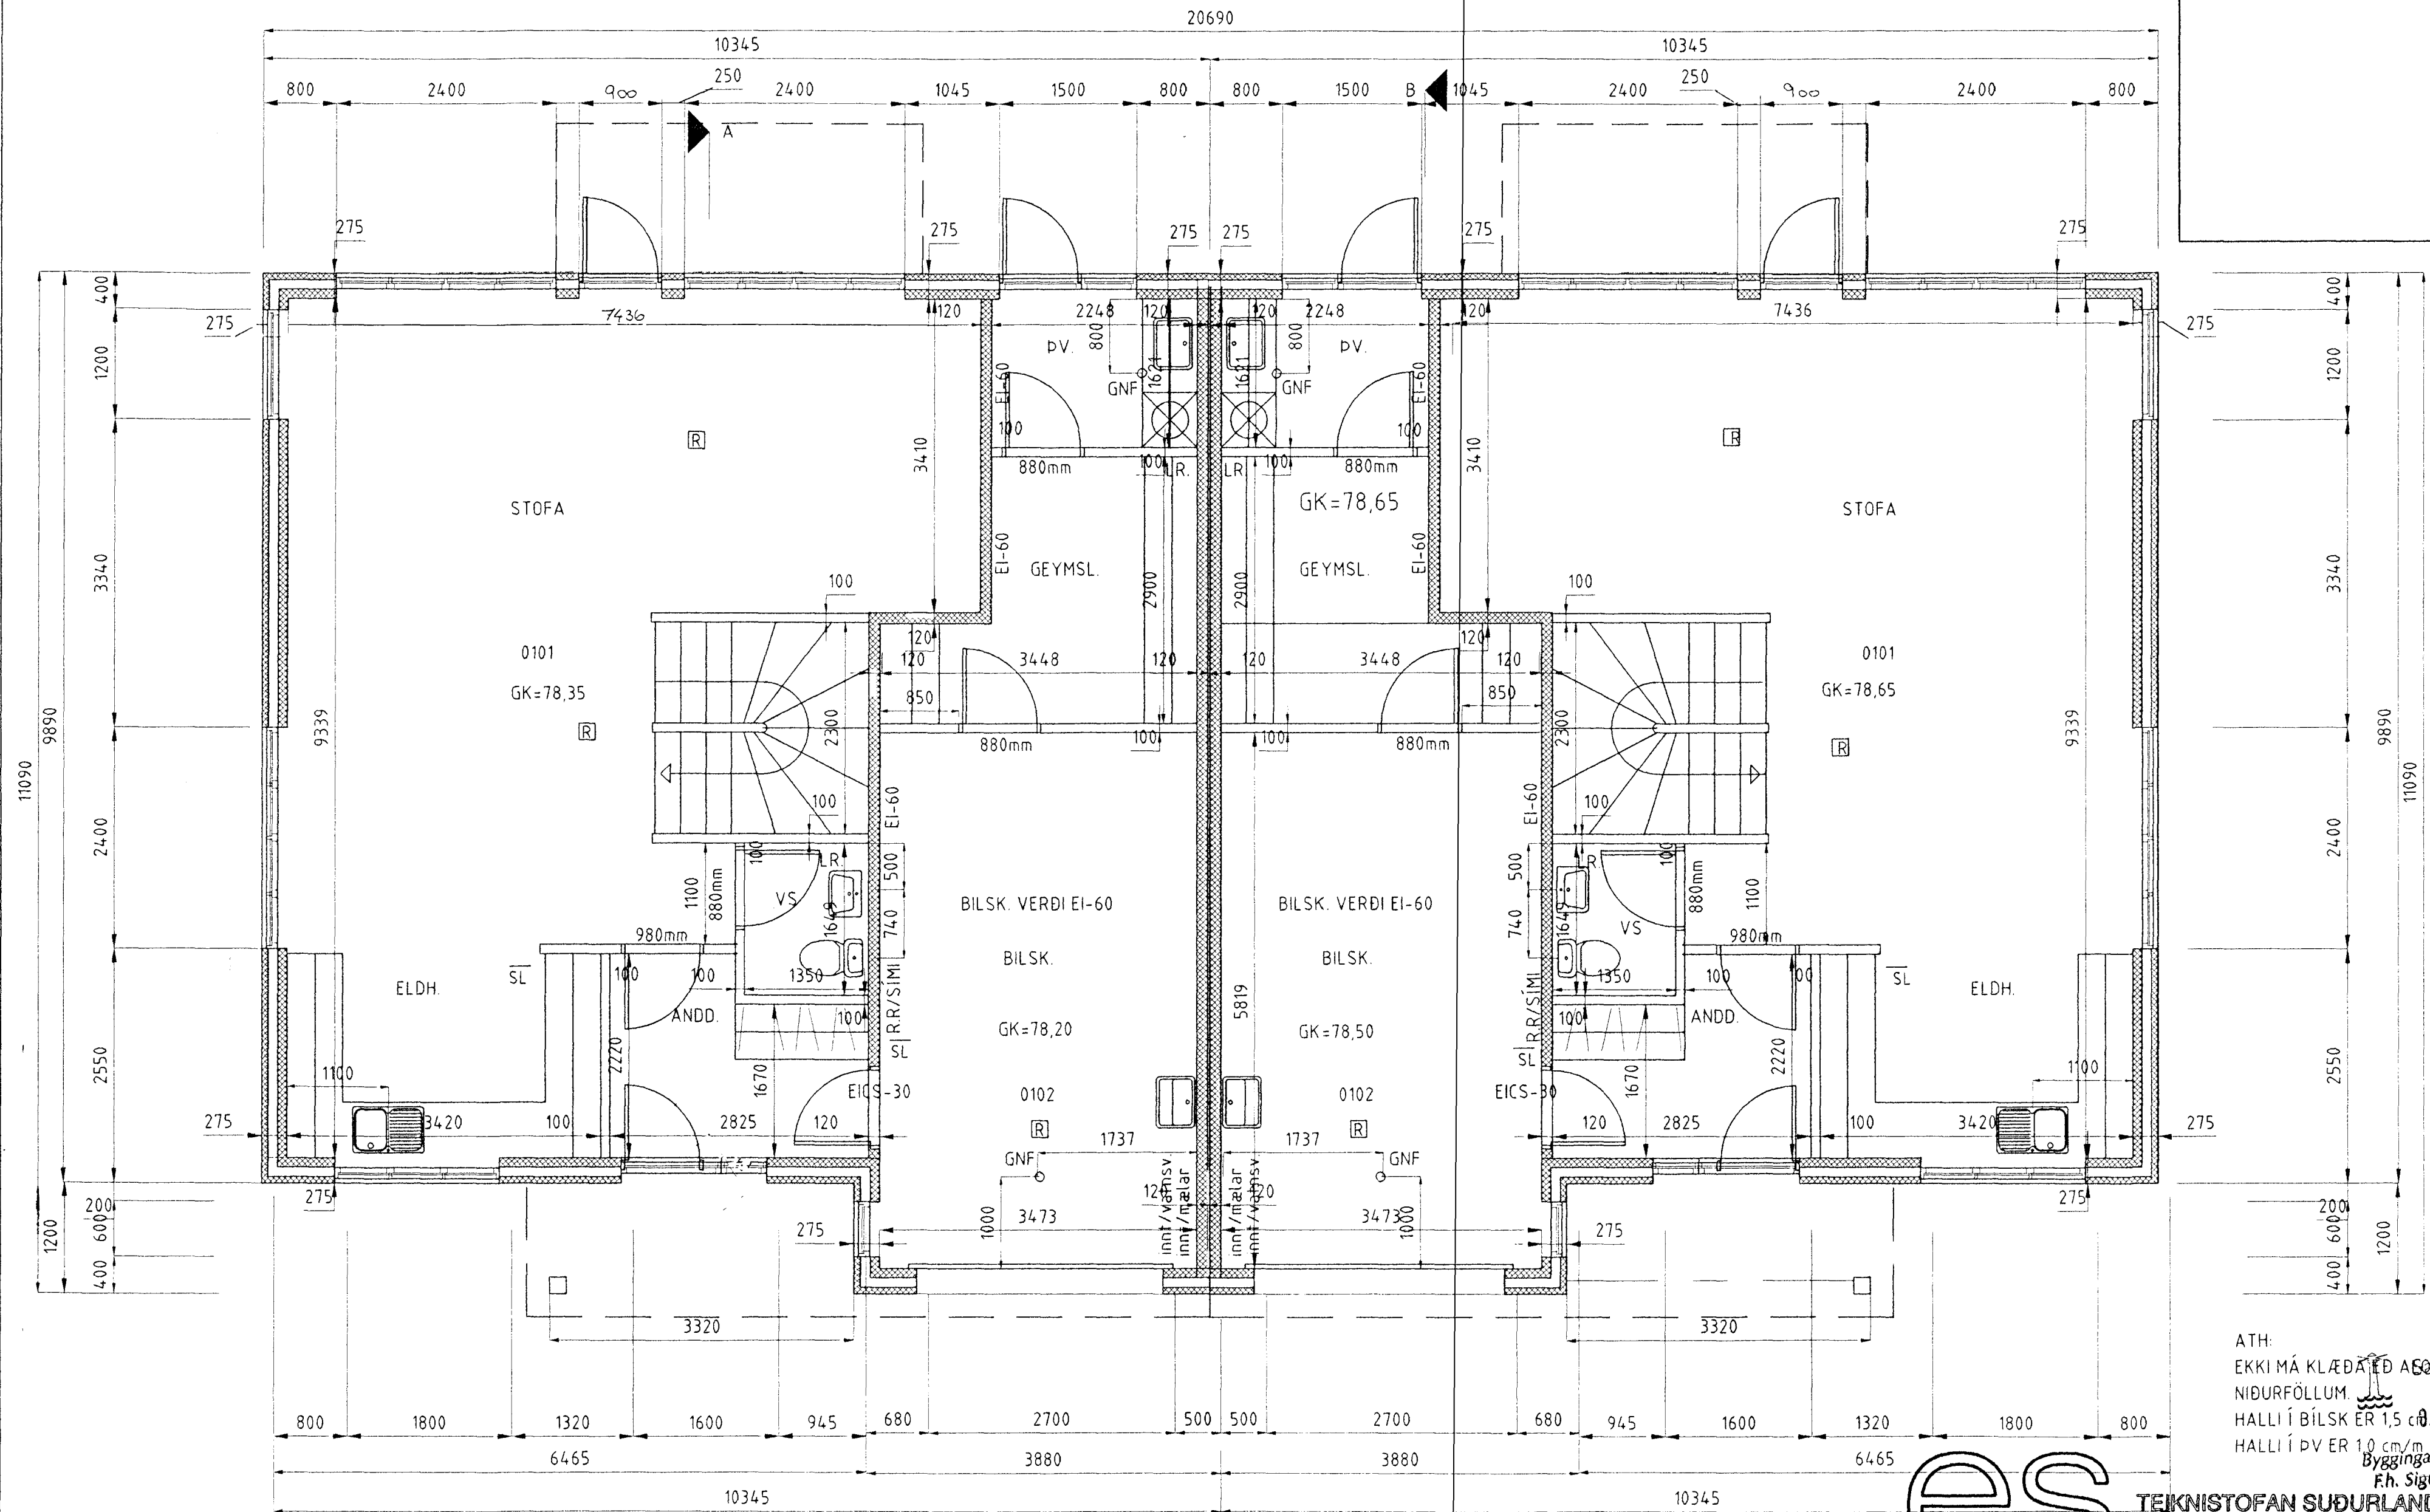

ATH:
 EKKI MÁ KLÆÐA ED A *Samþykkt þann*
 NIÐURFÖLLUM.
 HALLI Í BILSK ER 1,5 cm
 HALLI Í DV ER 10 cm/m
 Byggingafulltrúinn í Hafnarfirði
 F.h. Sigurbjartur Halldórsson

es TEKNISTOFAN SUÐURLANDSBRÁUT 48
 S: 588-7344 FAX: 588-7343

VERKHEITL	GAUKSÁS NR 14 OG 16	Mhv.	1:50
VERKHUTI	GRUNNMYND 1 HÆÐAR	DAGS	26.11.2001
HANNAÐ	SIGURÐUR KJARTANSSON kt. 090246-2839	BLAÐ NR	AF
TEIKNAD	kjartan sigurðsson kt. 121066-5809	BREYTT	H1