


GAUKSÁS 15
NEYSLUVATNS- OG HITALAGNIR
RÚMMYND
MKV. 1:50

GAUKSÁS 15
OFNATAFLA $\Delta T=40\text{ }^\circ\text{C}$



Ofn nr.	heiti herbergis	reikn. varmatap kcal/h	mesta stærð ofns h x l mm	stútar	ofnloki	valdir ofnar
101	ANDDYRI	350	500X600	B-C	FJVR	
102	BVH	350	500X600	C-D	FJVR	
103	GEYMSLA	550	600 x 600	A-B	RA2000	
104	SKÁLI	740	600 x 1000	C-D	RA2000	
105	HERBERGI	1120	600 x 1300	C-B	RA2000	
106	BÁÐH.	350	600 x 500	A-B	FJVR	
107	HERBERGI	1120	600 x 1300	A-D	RA2000	
108	BÍLG.	1680	600 x 2000	A-D	FJVR	
201	STOFA	1150	400 x 1300	A-D	RA2000	
202	STOFA	820	400 x 1000	A-D	RA2000	
203	STOFA	1650	400 X 2000	C-B	RA2000	
204	ELDHÚS	1320	600 x 1800	A-D	RA2000	
205	HERBERGI	1190	600 x 1300	C-D	RA2000	
206	BÁÐHERBERGI	520	600 x 600	A-B	FJVR	
207	HERBERGI	1190	600 x 1300	C-D	RA2000	

Valda ofna skal bera undir hönnuð áður en smíði hefst

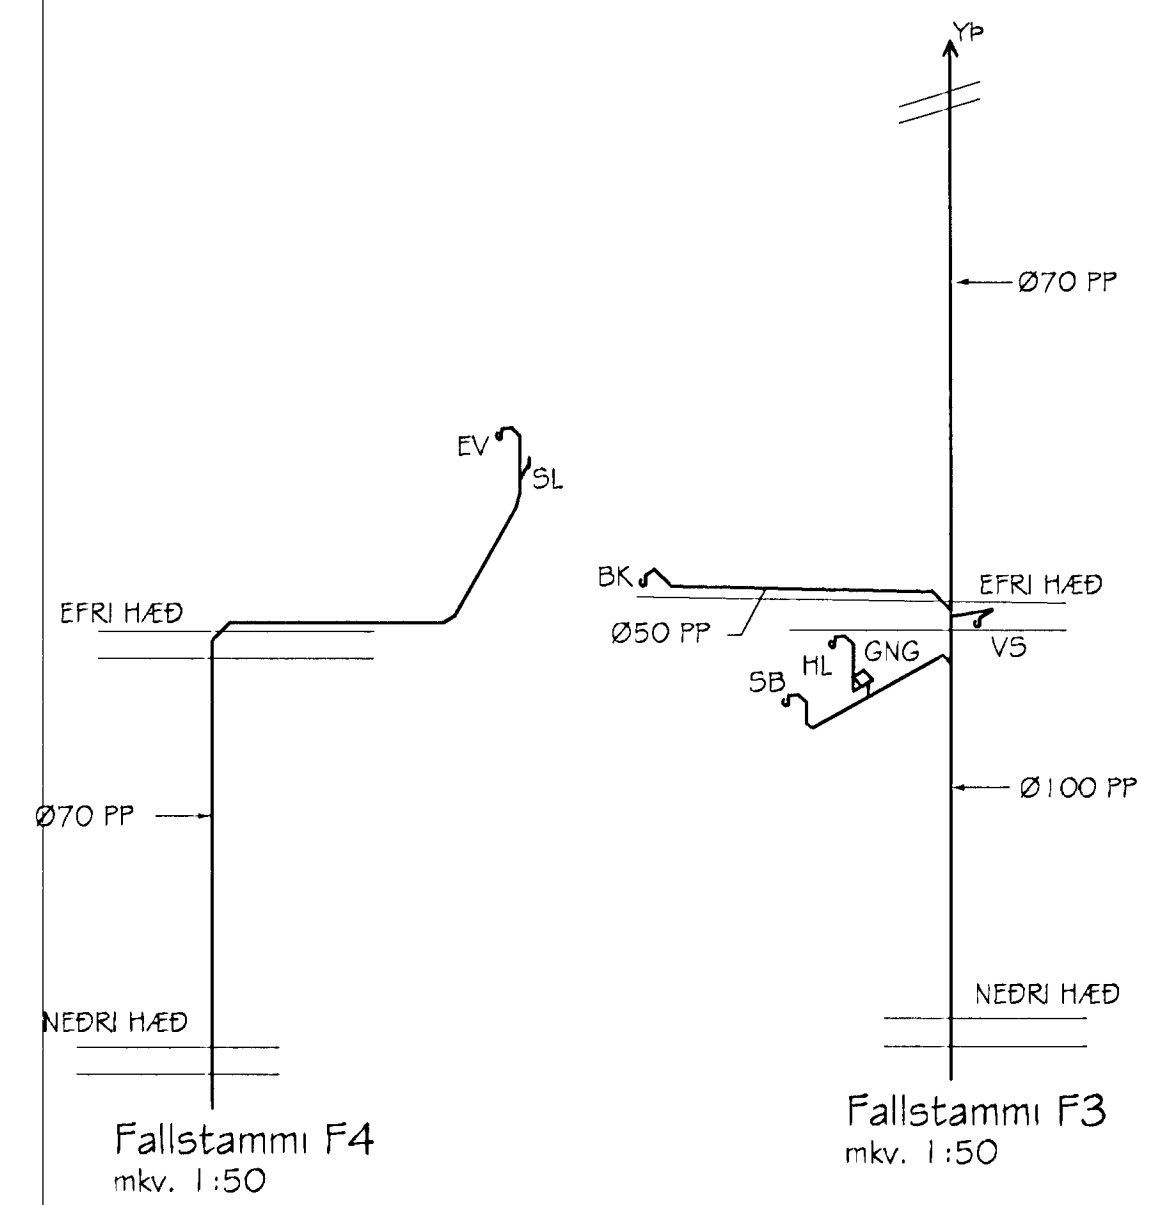

SKÝRINGAR:
SJÁ ALMENNAR SKÝRINGAR A' TEIKNINGUR NR. 700.
ALLT LAGNAEFNI SKAL Hafa VOTTUN FRÁ Rb.
TIL ÞEIRRA NOTA SEM HÉR UM RÆDIR.

Br. nr.	Dags.	Af.	Breyting
(A)			
(B)			
(C)			
(D)			

TEIKNISTOFAN TORGIÐ
RÁÐGJÖF - HÖNNUN - EFTIRLIT

ARMÚLI 36, 108 REYKJAVÍK, Sími 568-8866, FAX 568-8878
borsteinn Friðbjófsón, Magnús Þ. Guðmundsson,
byggingateknifræðingur, innanhússarkitekt.
Kt. 211055-5299 Kt. 240654-5559

GAUKSÁS 15
HAFNARFJÖRÐUR

Teikningarheiti: NEYSLUVATNS- OG HITALAGNIR
RÚMMYND
OFANTAFLA

Dags. 22.11.2000. Kvart. 1:50

Hannað þF Teiknað þF Samþ. *[Signature]*

Verknr. 00-813 Teikn.nr. 805 Breyt.nr.

12 JUNI 2002
VG