



GRUNNMÝND 1:50

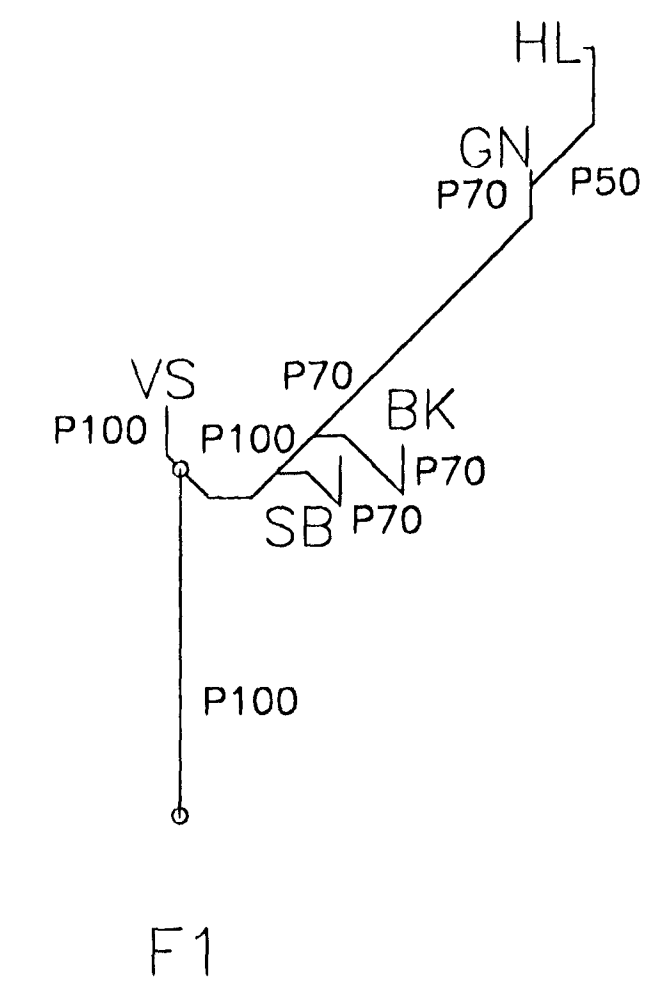

RÚMMYND 1:50

Samþykkt þann
18 OKT. 2001
Byggingaráðgjafi í Hafnarfirði
Eh. Sigurjartur Halldórsson

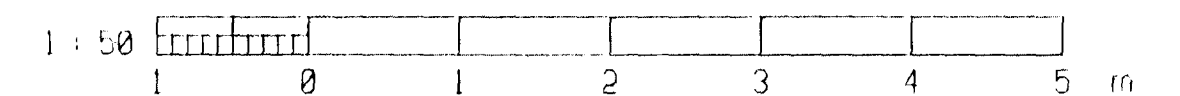

Sigurjartur Halldórsson
Þorgrímur Eiríksson 111038-3259

ÚTG.	DAGS.	TEIKN.	BREYTT	YFIRF.	SAMB.	ÚTG.	DAGS.	TEIKN.	BREYTT	YFIRF.	SAMB.

HANNAÐ	ÞE
TEIKN.	ÞE
YFIRF.	
SAMB.	
DAGS.	15.10.01
VERKNR.	01-003
TEIKN. NR.	4.02

Klettur ehf
Verkfræðistofa
Bíldshöfði 12 Sími: 557 5200
112 Reykjavík Fax: 557 5201

GAUKSÁS 16, HAFNARF.
HREINLÆTISKERFI
LAGNIR FRÁ 2. HÆÐ
ÚTG.