


GAUKSÁS 17  
NEYSLUVATNS- OG HITALAGNIR  
RÚMMYND  
MKV. 1:50

GAUKSÁS 17  
OFNATAFLA  $\Delta T=40$  °C



| Ofn nr. | heiti herbergis | reikn. varmatap<br>kcal/h | mesta stærð ofns<br>h x l mm | stútar | ofnlöki | valdir ofnar |
|---------|-----------------|---------------------------|------------------------------|--------|---------|--------------|
| 101     | ANDDYRI         | 350                       | 500X600                      | B-C    | FJVR    |              |
| 102     | PVH             | 350                       | 500X600                      | C-D    | FJVR    |              |
| 103     | GEYMSLA         | 550                       | 600 x 600                    | A-B    | RA2000  |              |
| 104     | SKÁLI           | 740                       | 600 x 1000                   | C-D    | RA2000  |              |
| 105     | HERBERGI        | 1120                      | 600 x 1300                   | C-B    | RA2000  |              |
| 106     | BADH.           | 350                       | 600 x 500                    | A-B    | FJVR    |              |
| 107     | HERBERGI        | 1120                      | 600 x 1300                   | A-D    | RA2000  |              |
| 108     | STIGI           | 740                       | 300X1400                     | C-D    | FJVR    |              |
| 109     | BÍLG.           | 1680                      | 600 x 2000                   | A-D    | FJVR    |              |
| 201     | STOFA           | 1150                      | 400 x 1300                   | A-D    | RA2000  |              |
| 202     | STOFA           | 820                       | 400 x 1000                   | A-D    | RA2000  |              |
| 203     | STOFA           | 1650                      | 400 X 2000                   | C-B    | RA2000  |              |
| 204     | ELDHÚS          | 1320                      | 600 x 1600                   | A-D    | RA2000  |              |
| 205     | HERBERGI        | 1190                      | 600 x 1300                   | C-D    | RA2000  |              |
| 206     | BADHERBERGI     | 520                       | 600 x 600                    | A-B    | FJVR    |              |
| 207     | HERBERGI        | 1190                      | 600 x 1300                   | C-D    | RA2000  |              |

Valda ofna skal bera undir hönnuð áður en smíð hefst

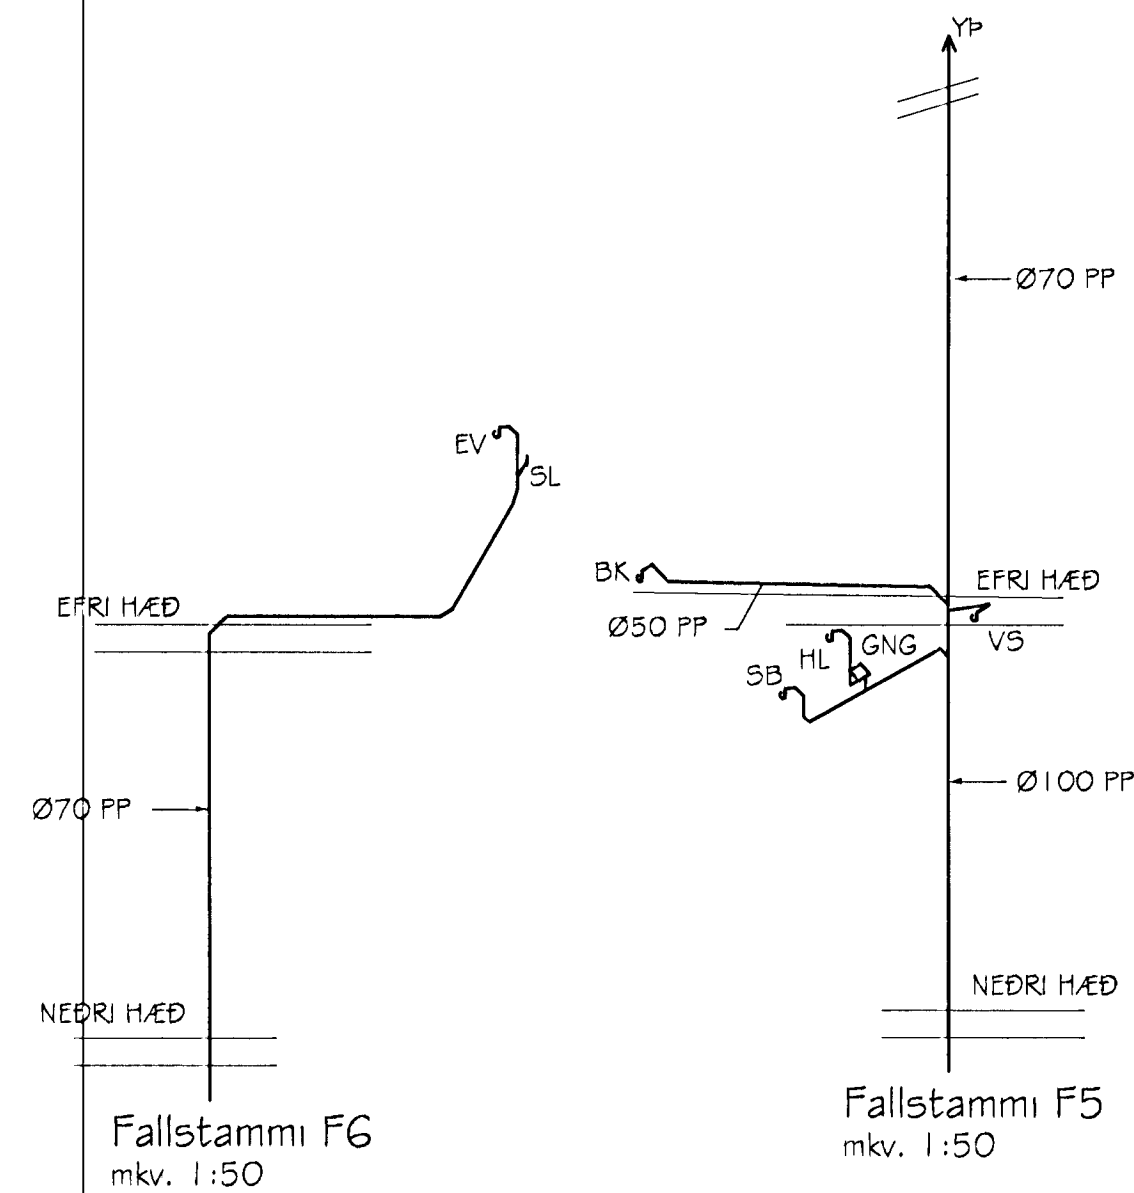

Fallstammi F6  
mkv. 1:50

Fallstammi F5  
mkv. 1:50

SKÝRINGAR:  
SJÁ ALMENNAR SKÝRINGAR A TEIKNINGUR  
NR. 700.  
ALLT LAGNAEFNI SKAL Hafa VOTTUN FRÁ RB.  
TIL ÞEIRRA NOTA SEM HÉR UM RÆDIR.

| Br. nr. | Dags. | Af. | Breyting |
|---------|-------|-----|----------|
| (A)     |       |     |          |
| (B)     |       |     |          |
| (C)     |       |     |          |
| (D)     |       |     |          |



ARMÓLI 36, 108 REYKJAVÍK, SIMI 568-8866, FAX 568-8878  
 Þorsteinn Friðbjófnsson, Magnús Þ. Guðmundsson,  
 byggingateknifræðingur, innanhússarkitekt.  
 Kt. 211055-5299 Kt. 240654-5559

**GAUKSÁS 17**  
**HAFNARFJÖRDUR**

Tekningarheiti: NEYSLUVATNS- OG HITALAGNIR  
RÚMMYND  
OFANTAFLA

Dags. 22.11.2000. Kvæði 1:50

Hannað þF Teiknað þF Samþ. *[Signature]*

Verknr. 00-813 Tekn.nr. 806 Breyt.nr.

12 JUNI 2002  
VG