

Grummynd, neðri hæð
1:50

Skýringar

- Rörasterð: Ø — er innra þvermál.
 - - - - - KV1 — Táknað vatnsrör (KV2-kalt, HV2-heitt). Rör út PEX-plasti í hlífðarröri úr
 - - - - - HV1 — Þverbáruðu HD-poyeteni. Wirsbo-PEX eða samberilegt.
 Öll rör skulu vera heil og án samskeyta.
 - - - - - HT1 — Táknað upphitun. Rör út PEX-plasti í hlífðarröri úr
 þverbáruðu HD-poyeteni. Wirsbo-evalPEX eða samberilegt.
 Öll rör skulu vera heil og án samskeyta.
 - - - - - HT2 — Táknað upphitun, gólfhita. Rör út PE-plasti.
 Rör skulu vera heil og án samskeyta í gólf.

Frágangur

Plastlagirnir skulu lagðar í múr ofan á steyptri gólfplötu og í vegggröfum.
 Þeygjuráðfi röra skal ekki vera minni en 150 mm.
 Allar tengingar við plastlagirnir skulu gerðar utan við vegg.

Þrýstiprófun


Lagnir skal þrýstiprófa.
 Vatnslagnir skal prófa með 1 MPa þrýstingi.
 Hitalagnir með 0,6 MPa þrýstingi.
 Þrýstingur á pípuöngnum skal haldast óbreyttir í 24 kl.
 Þrýstimælir skal vera á kerfum á meðan prófun fer fram.

- BK1 Táknað baðkar
- EV1 Táknað eldhúsvask
- GN1 Táknað gólfniðurfall
- HL1 Táknað handlaug
- RV1 Táknað restivask
- SL1 Táknað slöngustútt
- ST1 Táknað sturtu
- VK1 Táknað vatnssalerni
- PV1 Táknað þvottavél

TAKN Á TEIKNINGU

Löðrættir lagnir eru táknaðar með hring á teikningu. Pípugerð er skráð og fyrir neðan hana þvermál rörs. Gólf og loft viðkomandi hæðar eru táknað með striki. Gólf með striki neðan við þvermálið. Loft með striki ofan við það. Vanti annað hvort eða bæði strikin táknað það að viðkomandi rör fer í gegnum þjelluna sem það táknað.

Dæmi:

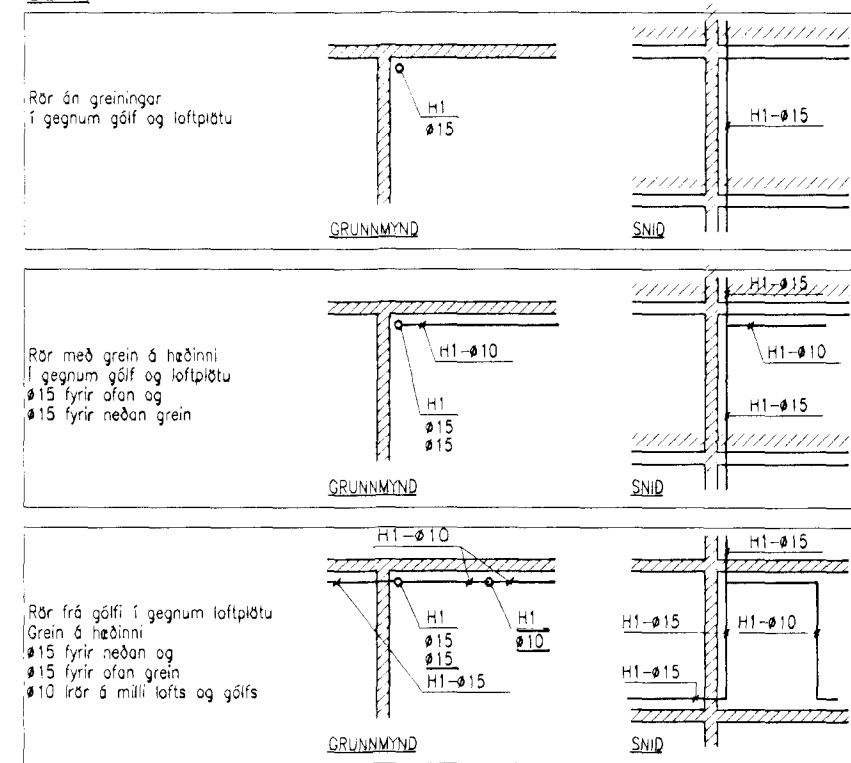

Byggingatillitúi Hafnarfjarðar
 Afgreitt þann
 26 JUNI 2001
 VG.

Ofnaskrá	Ofn nr.	Mesta hæð mm	Mesta lengd mm	Alí W	Rennslí l/h	T.d. EUTE
Neðrihæð						
Blískúr	101	600	1800	2850	65	22-600x1800
Anddyri	102	600	1000	900	12	11-600x700
Herbergi	103	600	1400	1250	31	21-600x1100
Herbergi	104	600	1400	1400	34	21-600x1400
Bað	105	600	600	850	16	21-600x600
Skáli	106	600	1400	1350	33	21-600x1400
Þvottur	107	600	600	550	14	21-600x500
Geymsla	108	600	600	550	14	21-600x500

BREYTING	FJÖLDI	BREYTT	DAGSETNING	UNDIRSKRIFT
<p>GAUKSÁS 19 Hafnarfirði</p> <p>Rafn Guðmundsson TFR 310845-7019 Bráutarhoit 8, 105 Reykjavík Sími: 562 01 12 Fax: 562 13 65 Netfang: rafng@centrum.is</p>				
<p>Hreinlætis- og hitalagnir</p> <p>Grunnmynd, efrihæð</p>			<p>Skali: 1:500</p>	
DAGSETNING	UNDIRSKRIFT	TEIKNING NR.	BREYTT	
15.06.01	<i>Rafn Guðmundsson</i>	HH-01		