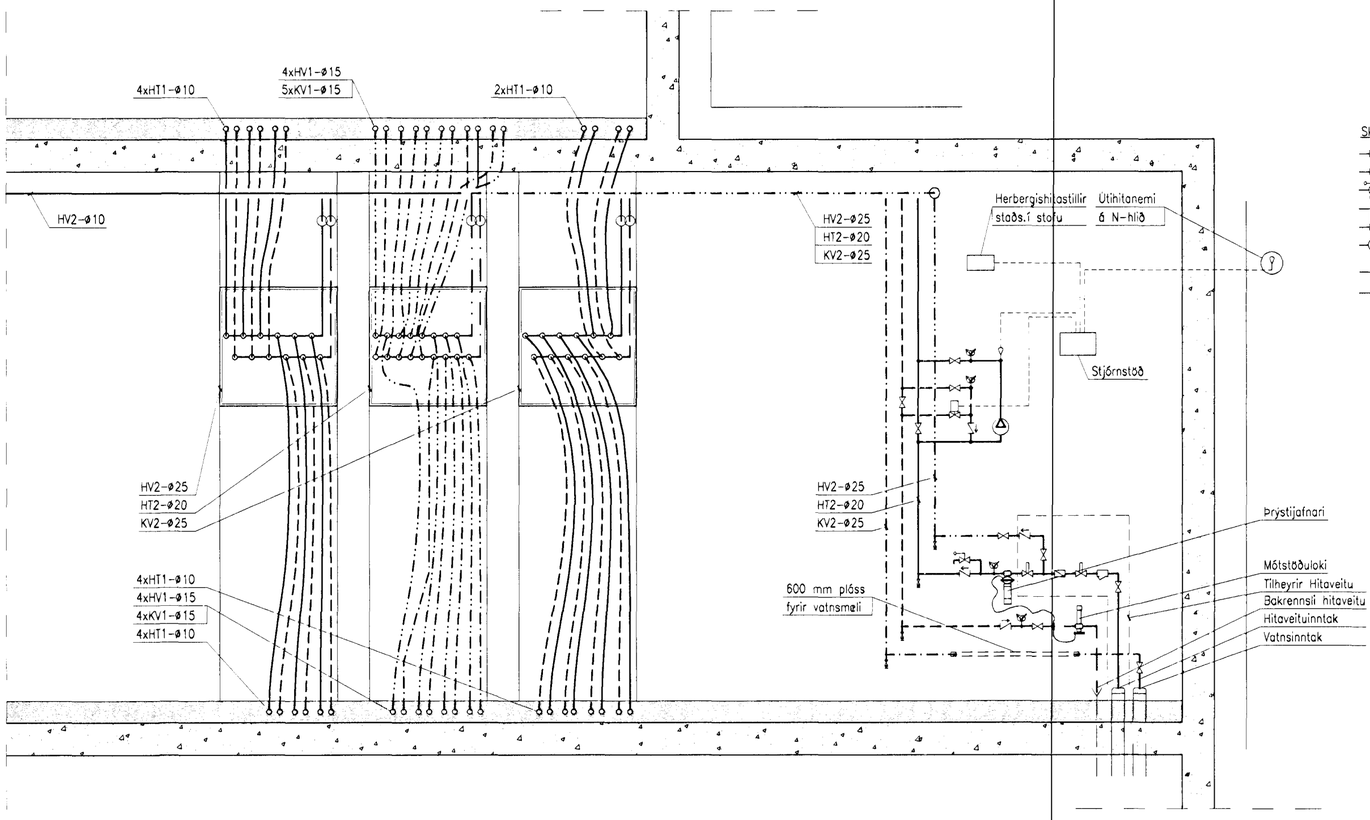


Skýringar

- Táknar kúluloka
- Táknar einstefnuloka
- Táknar öryggisloka
- Táknar hita- og þrýstimæli
- Táknar mótorloka
- Táknar hringrásardælu
- Táknar hitanema
- Táknar ø10 tæmingarloka

Snið A --
1:20

Byggingafulltrúi Hafnarfjarðar
Afgreitt þann
26 JUNI 2001
VG

| BREYTING | FJÖLDI | BREYTT | DAGSETNING | UNDIRSKRIFT |
|---|---|---|---|---|
| | | | | |

VERKHEITI:

**GAUKSÁS 19**
**Hafnarfirði**


**Rafn Guðmundsson** TFR
310845-7019
Brautarholt 8, 105 Reykjavik
Sími: 562 01 12
Fax: 562 13 65
Netfang: rafng@centrum.is


# Hreinlætis- og hitalagnir

## Snið A --

Skali: 1:50 20

| DAGSETNING | UNDIRSKRIFT | TEIKNING NR.: | BREYT. |
|---|---|---|---|
| 15.06.01 | | HH-03 | |