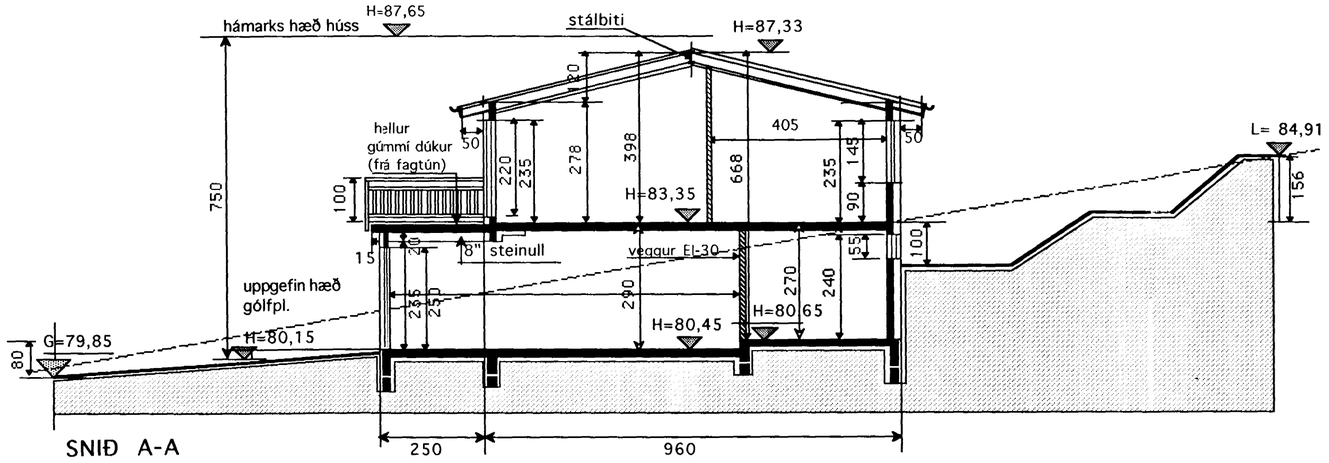

SNIÐ A-A

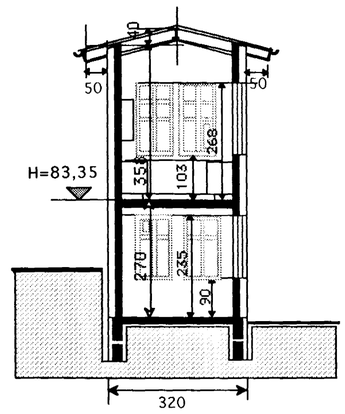

SNIÐ B-B

Samþykkt þann
2 [illegible] 2000

Byggingafulltrúinn í Hafnarfirði
Erlendur Hjalmarsson

Skráningartafla:	Gauksás 19, Hafnarfirði				Strásetjari:	Konráð Karl Baldvinsson											
Landnúmer:	187049				Kennitala:	15.04.46-7169											
Matshlutanúmer:	01				Útgáfa: 4.01	Dags.: 12.7.2000											
Uppskipting og lýsing					Stærðir												
D0 Lokun	D1 Rými hæð-rð	D2 Notkun texti	D3 Höfuð-flokkun	D4 Eignar-hald	D5 Botnflötur m²	D5M Millifl.tur m²	D6 Stigar m²	D7 Op m²	D8 Brúttóflötur m²	D9 Brúttóflötur sh < 1,8	D10a Salarhæð min	D10b Salarhæð max	D11 Brúttó rúmmál m³	D12 Nettóflötur m²	D16 Birt flatarmál m²	Reiknitala skiptarúmmáls	D17 Skipta-rúmmál m³
		Matshluti			218,2	0,0	4,7	4,7	213,5	0,0			711,2	182,4	213,5		594,945
		Botn											23,7				
	01	1. hæð			118,4	0,0	4,7	0,0	118,4	0,0			327,0	96,9	118,4		
A	0101	Íbúð	N	0101	81,7		4,7		81,7		2,70	2,70	218,0	64,6	81,7	2,70	174,420
A	0102	Bílgeymsla	B	0102	36,7				36,7		2,90	2,90	109,0	32,3	36,7	2,90	93,670
B	0103	Sorpgeymsla	T	0101	2,2				2,2		1,70	1,70	3,7				
	02	2. hæð			99,8	0,0	0,0	4,7	95,1	0,0			360,5	85,5	95,1		
A	0201	Íbúð	N	0101	99,8			4,7	95,1		2,78	3,98	360,5	85,5	95,1	3,61	308,655
C	0202	Svalir	S	0101	18,2				18,2							1,00	18,200
Athugasemdir																	
Sameignir sumra																	

Eignarhald

Eignar-hald	Notkun texti	Birt flatarmál m²	Skiptarúmmál Séreign m³	Séreign og sameign m³
0101	Íbúð	176,8	501,275	501,275
0102	Bílgeymsla	36,7	93,670	93,670
	Alls	213,5	594,945	594,945

Skráningartafla:	Gauksás 23, Hafnarfirði				Skrásetjari:	Konráð Karl Baldvinsson											
Landnúmer:	187051				Kennitala:	15.04.46-7169											
Matshlutanúmer:	01				Útgáfa: 4.01	Dags.: 12.7.2000											
Uppskipting og lýsing					Stærðir												
D0 Lokun	D1 Rými hæð-rð	D2 Notkun texti	D3 Höfuð-flokkun	D4 Eignar-hald	D5 Botnflötur m²	D5M Millifl.tur m²	D6 Stigar m²	D7 Op m²	D8 Brúttóflötur m²	D9 Brúttóflötur sh < 1,8	D10a Salarhæð min	D10b Salarhæð max	D11 Brúttó rúmmál m³	D12 Nettóflötur m²	D16 Birt flatarmál m²	Reiknitala skiptarúmmáls	D17 Skipta-rúmmál m³
		Matshluti			217,3	0,0	4,5	4,5	212,8	0,0			709,8	179,7	212,8		589,905
		Botn											23,7				
	01	1. hæð			118,4	0,0	4,5	0,0	118,4	0,0			326,8	94,2	118,4		
A	0101	Íbúð	N	0101	81,2		4,5		81,2		2,70	2,70	219,2	61,7	81,2	2,70	166,590
A	0102	Bílgeymsla	B	0102	37,2				37,2		2,90	2,90	107,6	32,5	37,2	2,90	94,250
B	0103	Sorpgeymsla	T	0101	2,2				2,2		1,70	1,70	3,7				
	02	2. hæð			98,9	0,0	0,0	4,5	94,4	0,0			359,3	85,5	94,4		
A	0201	Íbúð	N	0101	98,9			4,5	94,4		2,78	3,98	359,3	85,5	94,4	3,63	310,365
C	0202	Svalir	S	0101	18,7				18,7							1,00	18,700
Athugasemdir																	
Sameignir sumra																	

Eignarhald

Eignar-hald	Notkun texti	Birt flatarmál m²	Skiptarúmmál Séreign m³	Séreign og sameign m³
0101	Íbúð	175,6	495,655	495,655
0102	Bílgeymsla	37,2	94,250	94,250
	Alls	212,8	589,905	589,905

Skráningartafla:	Gauksás 21, Hafnarfirði				Skrisetjari:	Konráð Karl Baldvinsson											
Landnúmer:	187050				Kennitala:	15.04.46-7169											
Matshlutanúmer:	01				Útgáfa: 4.01	Dags.: 12.7.2000											
Uppskipting og lýsing					Stærðir												
D0 Lokun	D1 Rými hæð-rð	D2 Notkun texti	D3 Höfuð-flokkun	D4 Eignar-hald	D5 Botnflötur m²	D5M Millifl.tur m²	D6 Stigar m²	D7 Op m²	D8 Brúttóflötur m²	D9 Brúttóflötur sh < 1,8	D10a Salarhæð min	D10b Salarhæð max	D11 Brúttó rúmmál m³	D12 Nettóflötur m²	D16 Birt flatarmál m²	Reiknitala skiptarúmmáls	D17 Skipta-rúmmál m³
		Matshluti			223,5	0,0	4,7	4,7	218,8	0,0			707,5	186,7	218,8		591,057
		Botn											23,6				
	01	1. hæð			117,9	0,0	4,7	0,0	117,9	0,0			325,6	96,4	117,9		
A	0101	Íbúð	N	0101	81,2		4,7		81,2		2,70	2,70	219,2	64,1	81,2	2,70	173,070
A	0102	Bílgeymsla	B	0102	36,7				36,7		2,90	2,90	106,4	32,3	36,7	2,90	93,670
B	0103	Sorpgeymsla	T	0101	2,2				2,2		1,70	1,70	3,7				
	02	2. hæð			105,6	0,0	0,0	4,7	100,9	0,0			358,3	90,3	100,9		
A	0201	Íbúð	N	0101	105,6			4,7	100,9		2,78	3,98	358,3	90,3	100,9	3,39	306,117
C	0202	Svalir	S	0101	18,2				18,2							1,00	18,200
Athugasemdir																	
Sameignir sumra																	

Eignarhald

Eignar-hald	Notkun texti	Birt flatarmál m²	Skiptarúmmál Séreign m³	Séreign og sameign m³
0101	Íbúð	182,1	497,387	497,387
0102	Bílgeymsla	36,7	93,670	93,670
	Alls	218,8	591,057	591,057

BREYTT 18 DES. 2000

KLÆÐNING UTAN Á ÚTVEGGI VERÐUR MÚRKERFI FRÁ STEINPRÝÐI Í STAÐ PLÖTUKLÆÐNINGAR.

TEIKNISTOFAN KVARÐI

Verkefni: GAUKSÁS 19-21-23 HAFNARFIRÐI

Heiti: SKRÁNINGARTÖFLUR SNEIÐINGAR

kvarði	1:100	verk.nr	200027
dags.	7 JÚLÍ .2000	dags br.	18 DES .2000
hönnun	GÍSLI G.	teikn nr	A-3
teikn	GÍSLI G.		

Hringbraut 17 220 Hafnarfirði
s. 555-2020 FAX 555-2021
Gísli G. Gunnarsson BFÍ kt. 070649-2409