
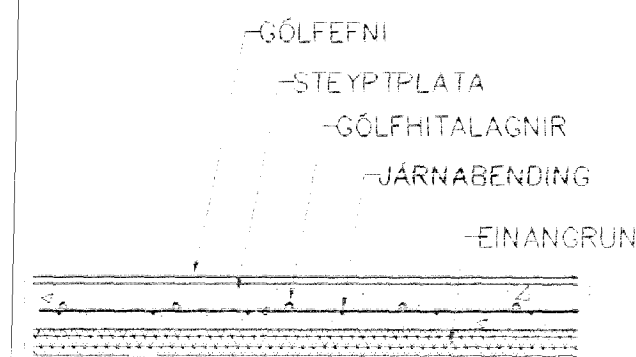


GRUNNMYND 1 HÆÐAR 1:50

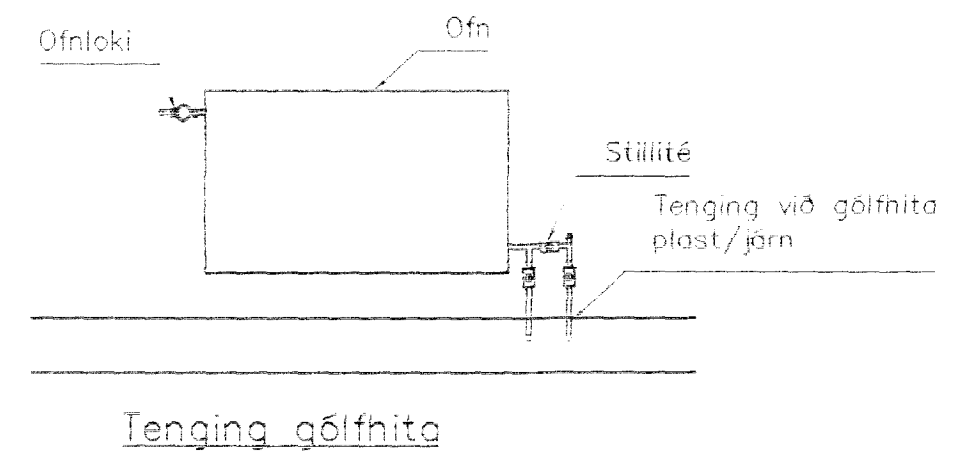

GÓLFHITALAGNIR
20x2.5 Pe-PEX c/c200
SJA SNIÐ

13 JUNI 2002
VG

Br.	Dags.	Eðli breytingu	Sign
GAUKSÁS 1 HAFNARFIRÐI			
GÓLFHITI 1 HÆÐ			
MKV. 1:50			
DAGS. JÚNI 2002			
VERK NR. 2131			
TEIKN. NR. 2-02			
HANNAÐ SIG. ÞORLEIFSS. KT. 241148-3009			
TEIKNAD G.H.			
YFIRFARIÐ			
TÆKNIJÓNUSTA SIGURDAR ÞORLEIFSSONAR ehf STRANDGÖTU 11 220 HAFNARFIRÐI Sími 555-4255 FAX 565-2375 E-mail taeknihjonusta@islandia.is			

Handwritten signature and date: VG 19/06/02