


GAUKSÁS 1, 3 OG 5 HAFNARFIRÐI.

Samþykkt þann
12. Júlí 2001
Byggingafræðingur í Hafnarfirði
Eh. Kristján Þórarinnsson

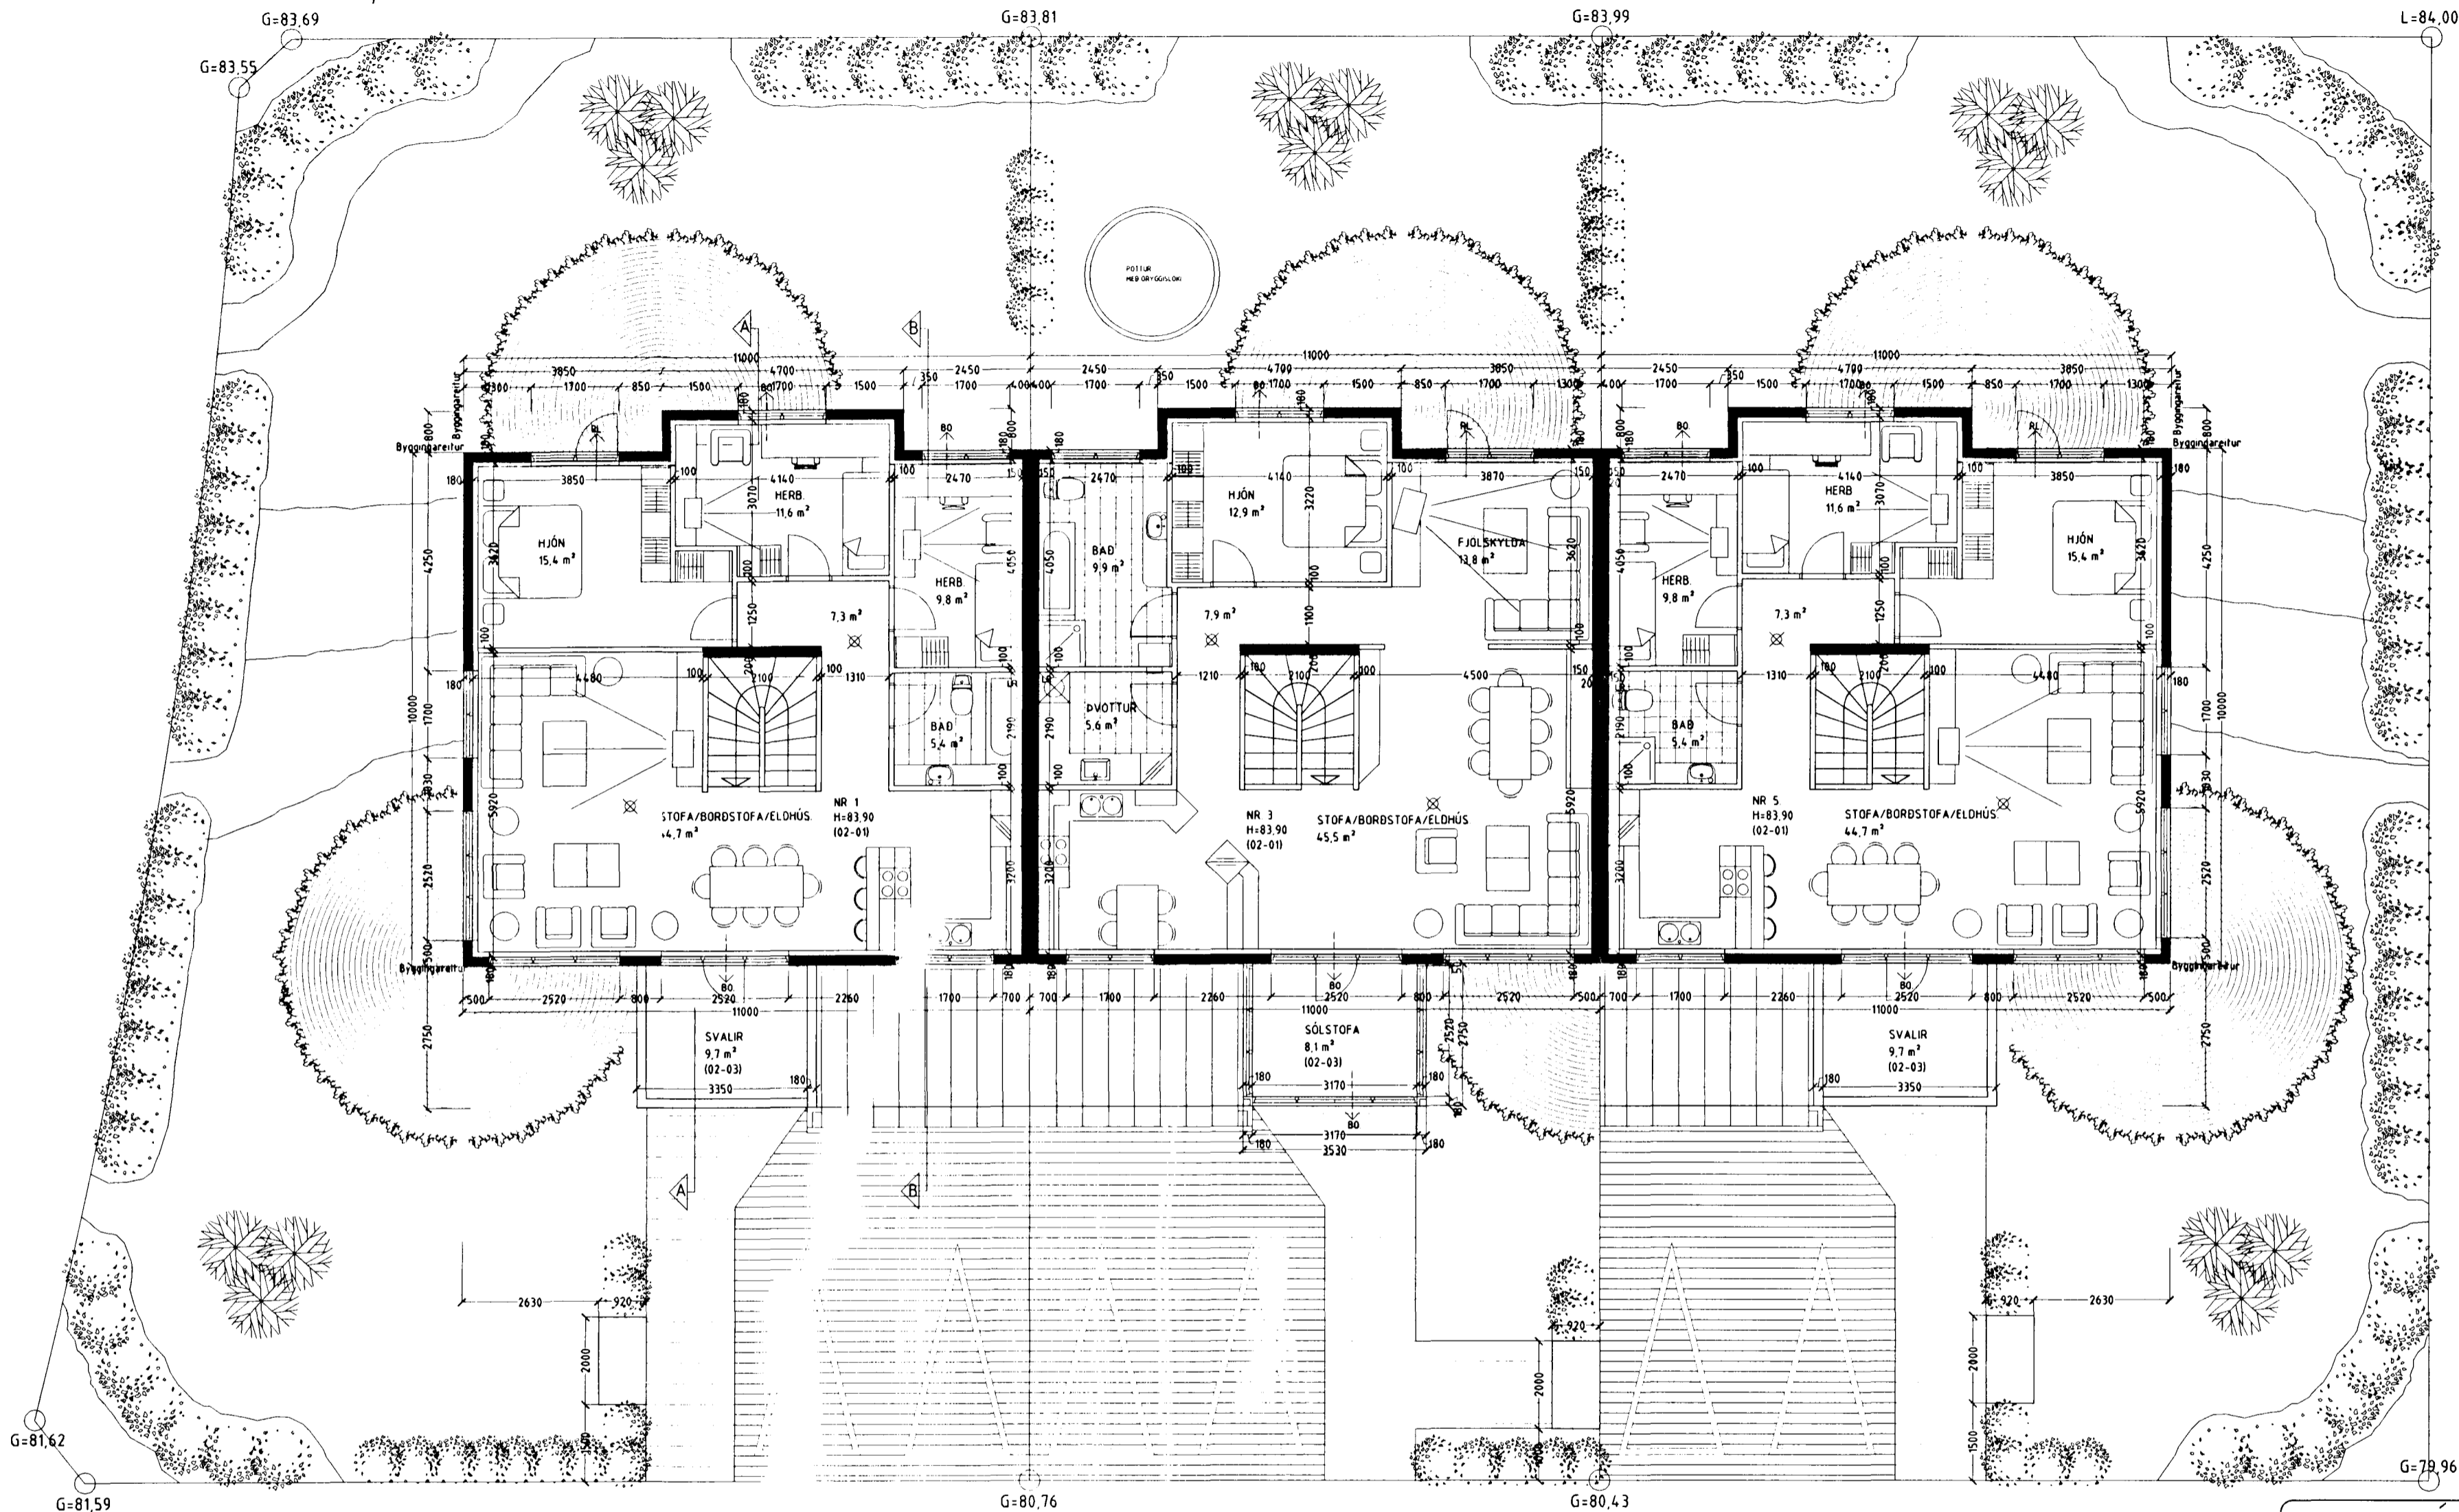

GRUNNMYND HÆÐ M. 1:100
S.P. *Sigurður Þórarinnsson*
Sigurður Þórarinnsson
Sigurður Þórarinnsson
Sigurður Þórarinnsson

- Skýringar vegna eldvarna:
- > B0 tákna björgunarp, samkv. reglugerð um brunavarnir og brunamál
 - Tákna rýmingarteið, samkv. reglugerð um brunavarnir og brunamál
 - ⊗ Reykskynjari, staðsetjist samkv. teikningu

GAUKSÁS 1, 3 OG 5 HAFNARFIRÐI.

Sigurður Þórvardarson byggingafræðingur bfi.
Teiknistofan Strandgötu 11 220 Hafnarfirði.
Sími: 5651510. Netfang: teiknistofan@istandia.is

Skýringar:	Aðaluppdráttur.
Teikning:	GRUNNMYND 2. HÆÐ.
Mælikvarði:	1: 100.
Undirskrift:	<i>Sigurður Þórvardarson</i>
Blað nr: 2 af 5.	Dagsetning: 12 júlí 2001.
Breytt: Innra skipulagi nr. 3 og 5. Badherbergi breytt í húsi nr 5.	

Varðandi frekari málsetning sjá sérteikningar aðalhönuðar í mkv. 150.
Séruppdrættir skulu unnar aðaluppdrættir hafa verið samþykktir af byggingaryfirvöldum