


GAUKSÁS 1, 3 OG 5 HAFNARFIRÐI.

Samþykkt bann
12. Júlí 2001
Byggingafræðingur í Hafnarfirði
Katrín Þorsteinsson

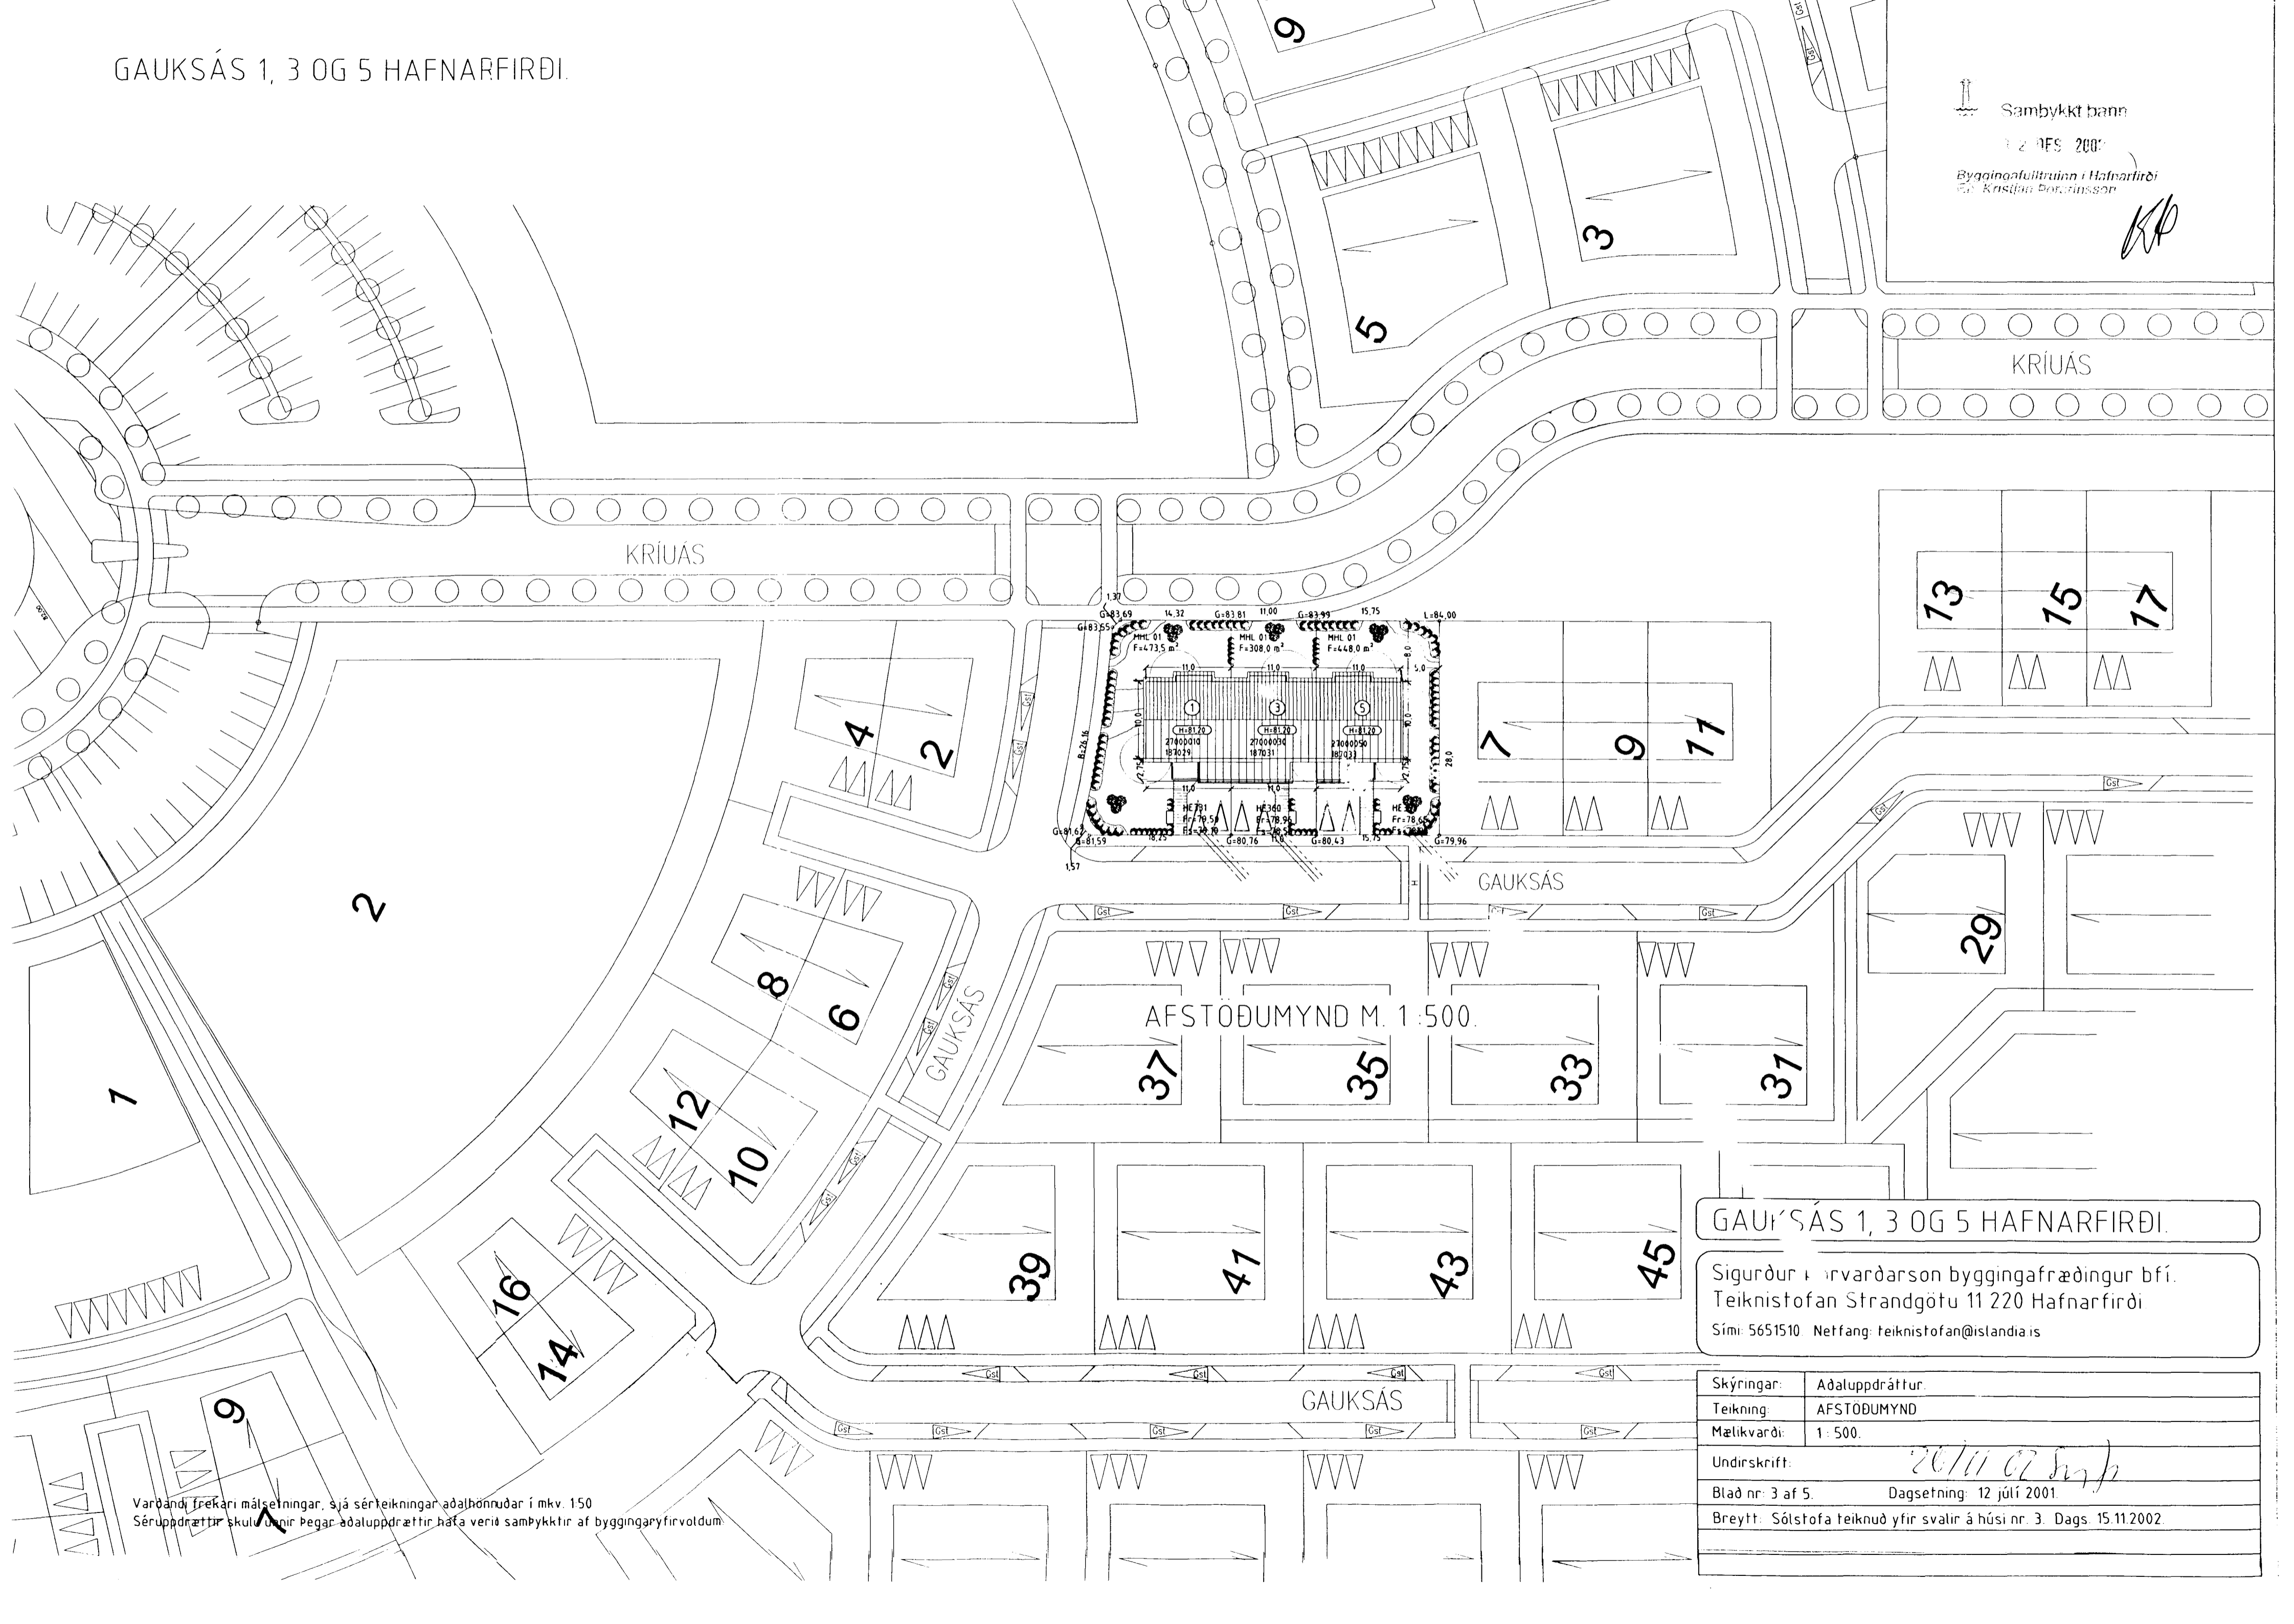

AFSTÖÐUMYND M. 1:500.

GAUKSÁS 1, 3 OG 5 HAFNARFIRÐI.

Sigurður Þorvarðarson byggingafræðingur b.f.í.
Teiknistofan Strandgötu 11 220 Hafnarfirði
Sími: 5651510. Netfang: teiknistofan@islandia.is

Skýringar:	Adaluppdráttur.
Teikning:	AFSTÖÐUMYND
Málkvarði:	1:500.
Undirskrift:	<i>20/11 02 Sigur</i>
Blad nr:	3 af 5. Dagsetning: 12 júlí 2001.
Breytt:	Sólstofa teiknuð yfir svalir á húsi nr. 3. Dags. 15.11.2002.

Varðandi frekari málsetningar, sjá sérteikningar aðalhönnuðar í mkv. 150
Séruppdráttir skulu einn þegar aðaluppdráttir hafa verið samþykktir af byggingaryfirvöldum.