
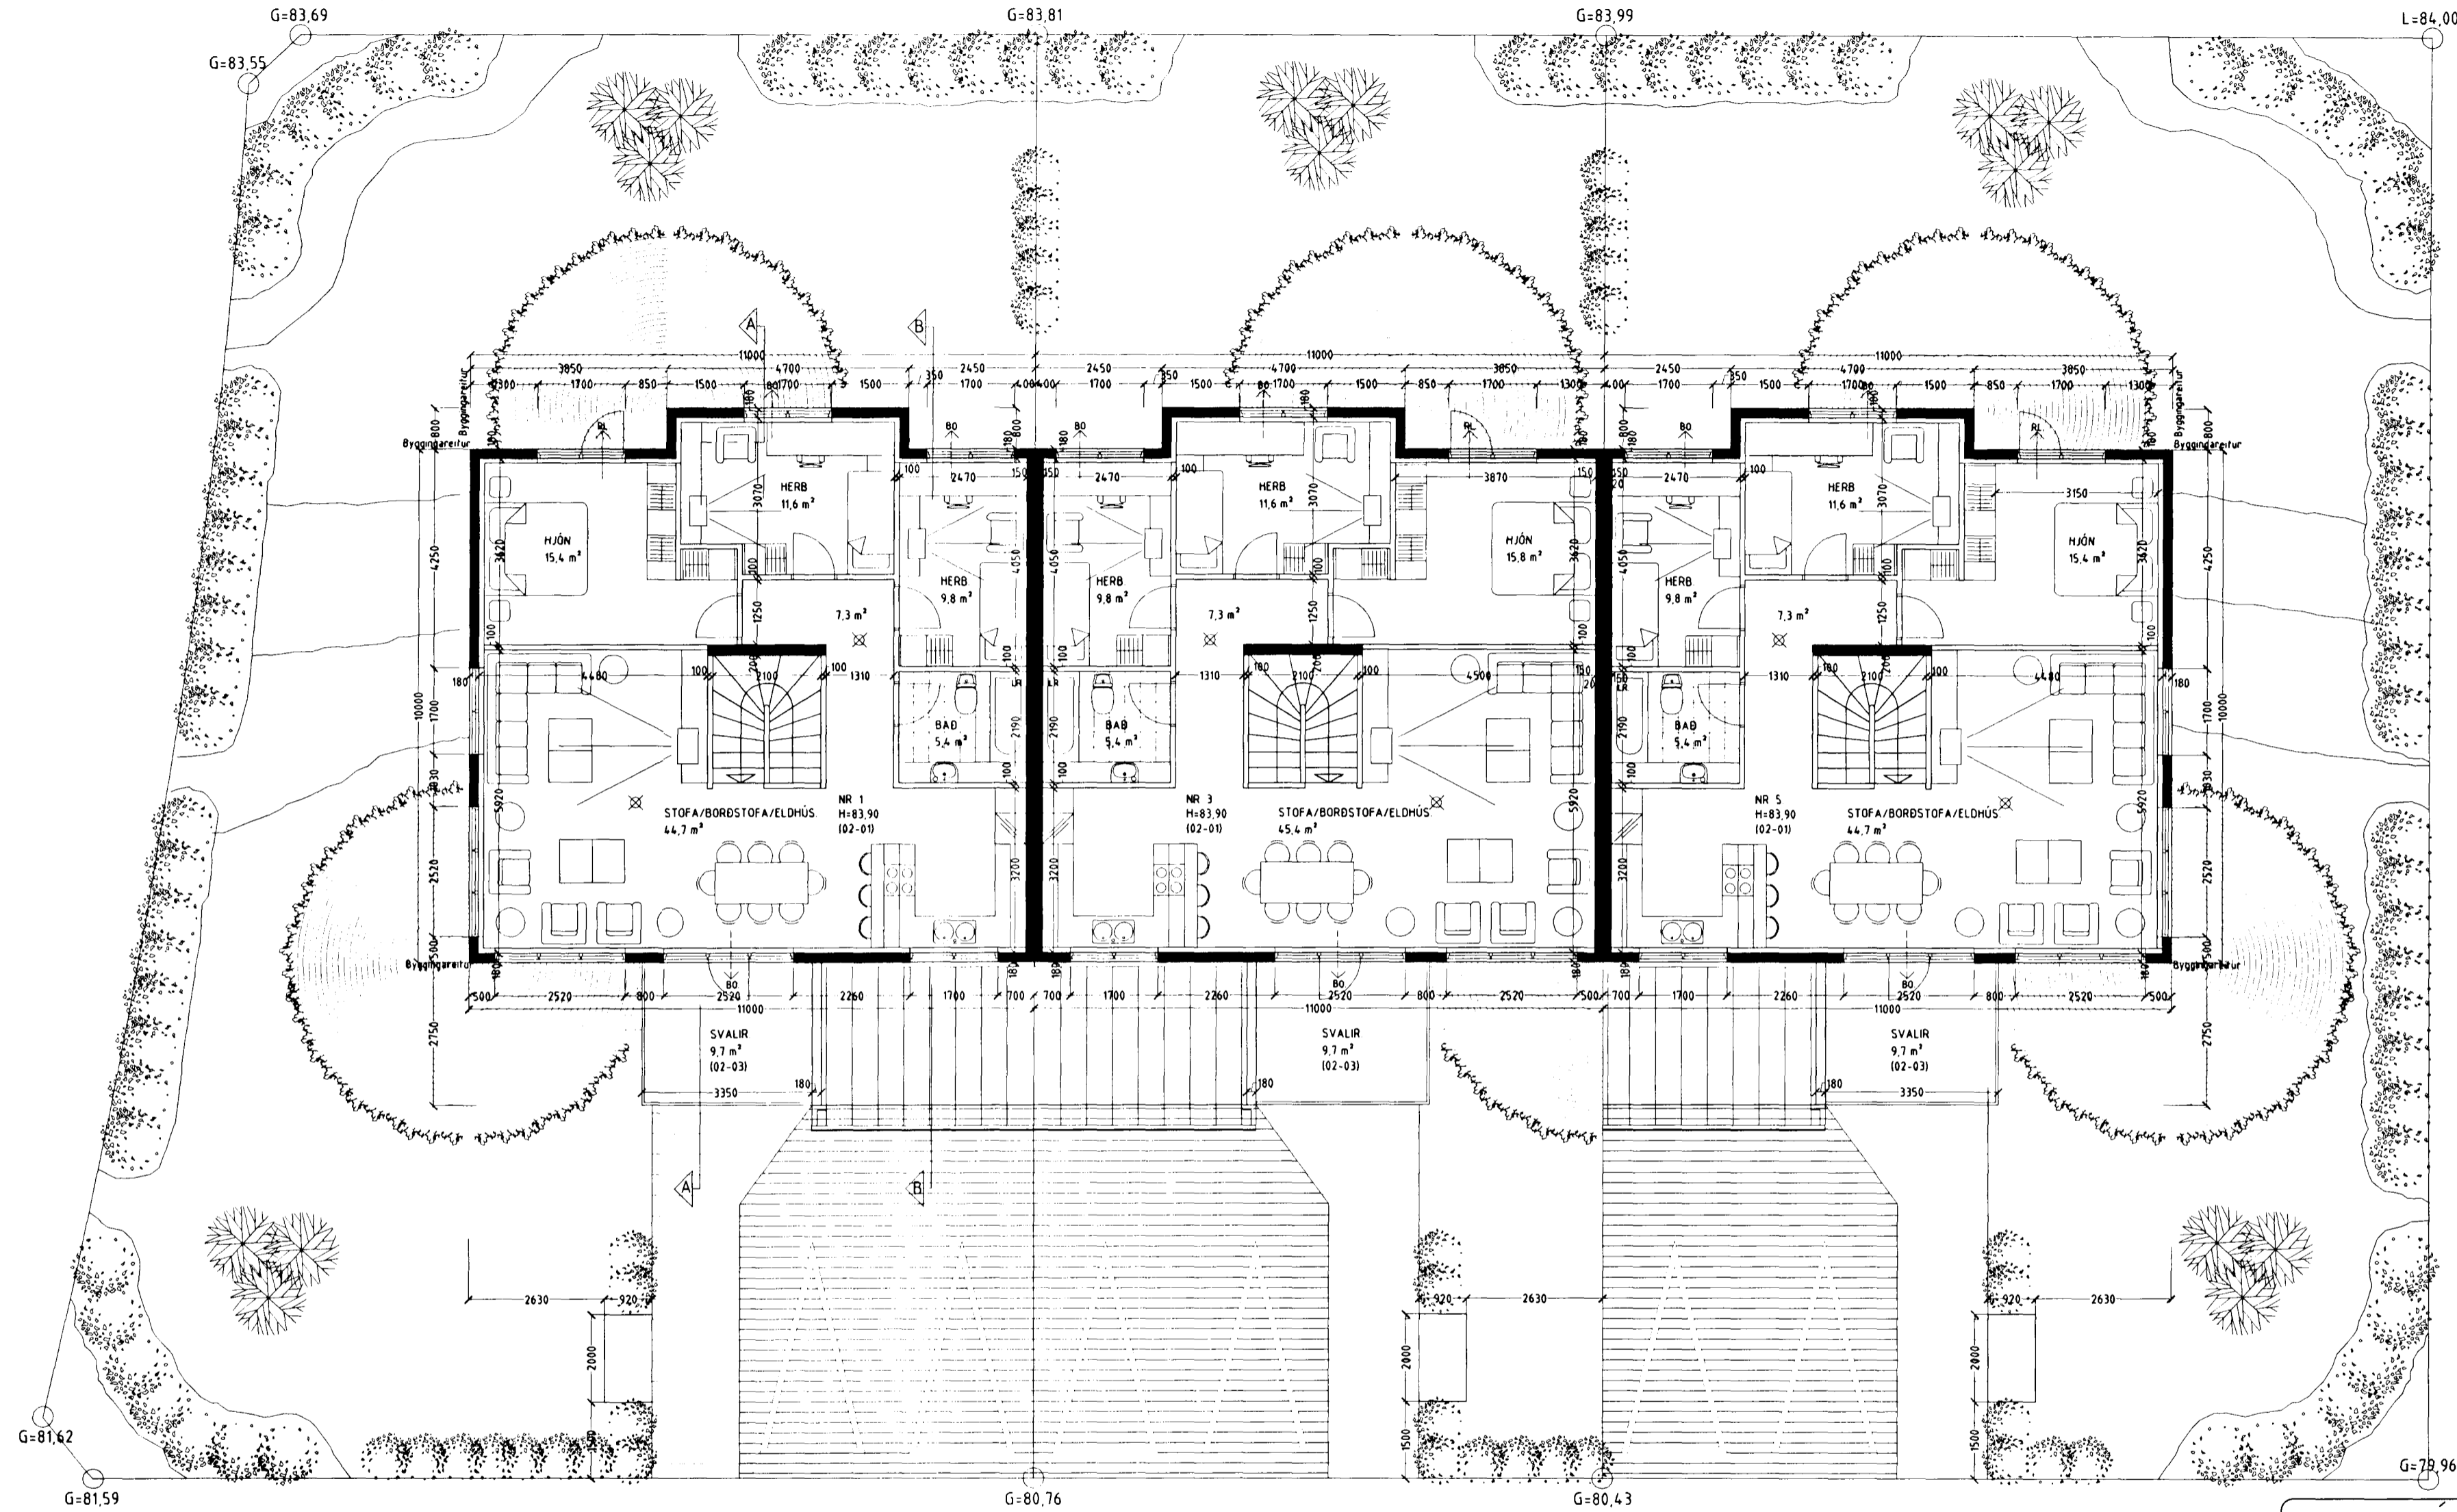
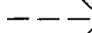




GAUKSÁS 1, 3 OG 5 HAFNARFIRÐI.

Sigurður Þorvarðarson
 Byggingafræðingur
 Byggingafræðingur í Hafnarfirði
 H. P. Kristján Þorsteinsson


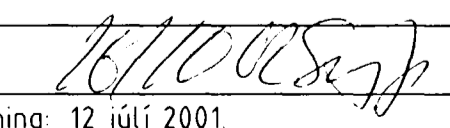


GRUNNMYND 2 HÆÐ. M. 1:100

- Skýringar vegna eldvarna:
-  B0 táknað björgunarop, samkv. reglugerð um brunavarnir og brunamál.
 -  Táknað rýmingarleið, samkv. reglugerð um brunavarnir og brunamál.
 -  Reykskynjari, stöðsetjist samkv. teikningu.

GAUKSÁS 1, 3 OG 5 HAFNARFIRÐI.

Sigurður Þorvarðarson byggingafræðingur bfí.
 Teiknistofan Strandgötu 11 220 Hafnarfirði.
 Sími: 5651510. Netfang: teiknistofan@istandia.is

Skýringar:	Aðaluppdráttur.
Teikning:	GRUNNMYND 2. HÆÐ.
Mælikvarði:	1:100.
Undirskrift:	
Blað nr: 2 af 5	Dagsetning: 12 júlí 2001.

Vardandi frekari málsetningar, sjá sérteikningar aðalhönnuðar í mkv. 150.
 Séruppdrættir skulu unnir þegar aðaluppdrættir hafa verið samþykktir af byggingaryfirvöldum.