
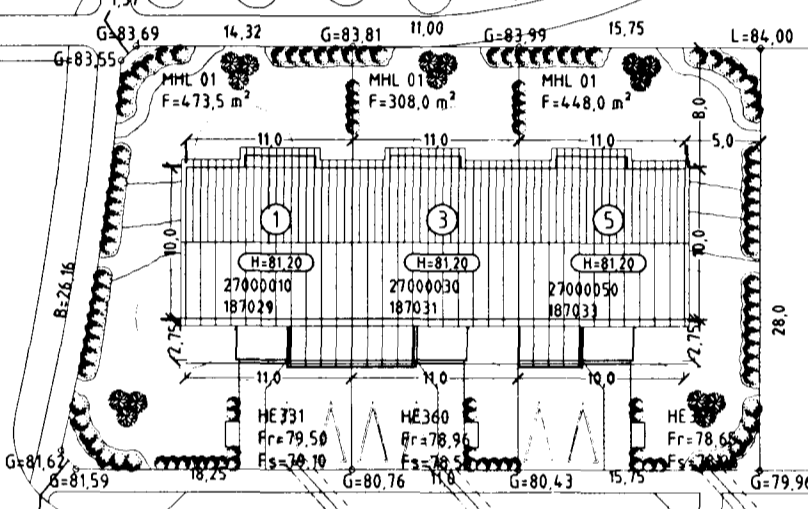


GAUKSÁS 1, 3 OG 5 HAFNARFIRÐI.

Samþykkt þann 12. júlí 2001.
Byggingaáttalinna í Hafnarfirði
F. Þ. Kristján Þorsteinsson

KJP

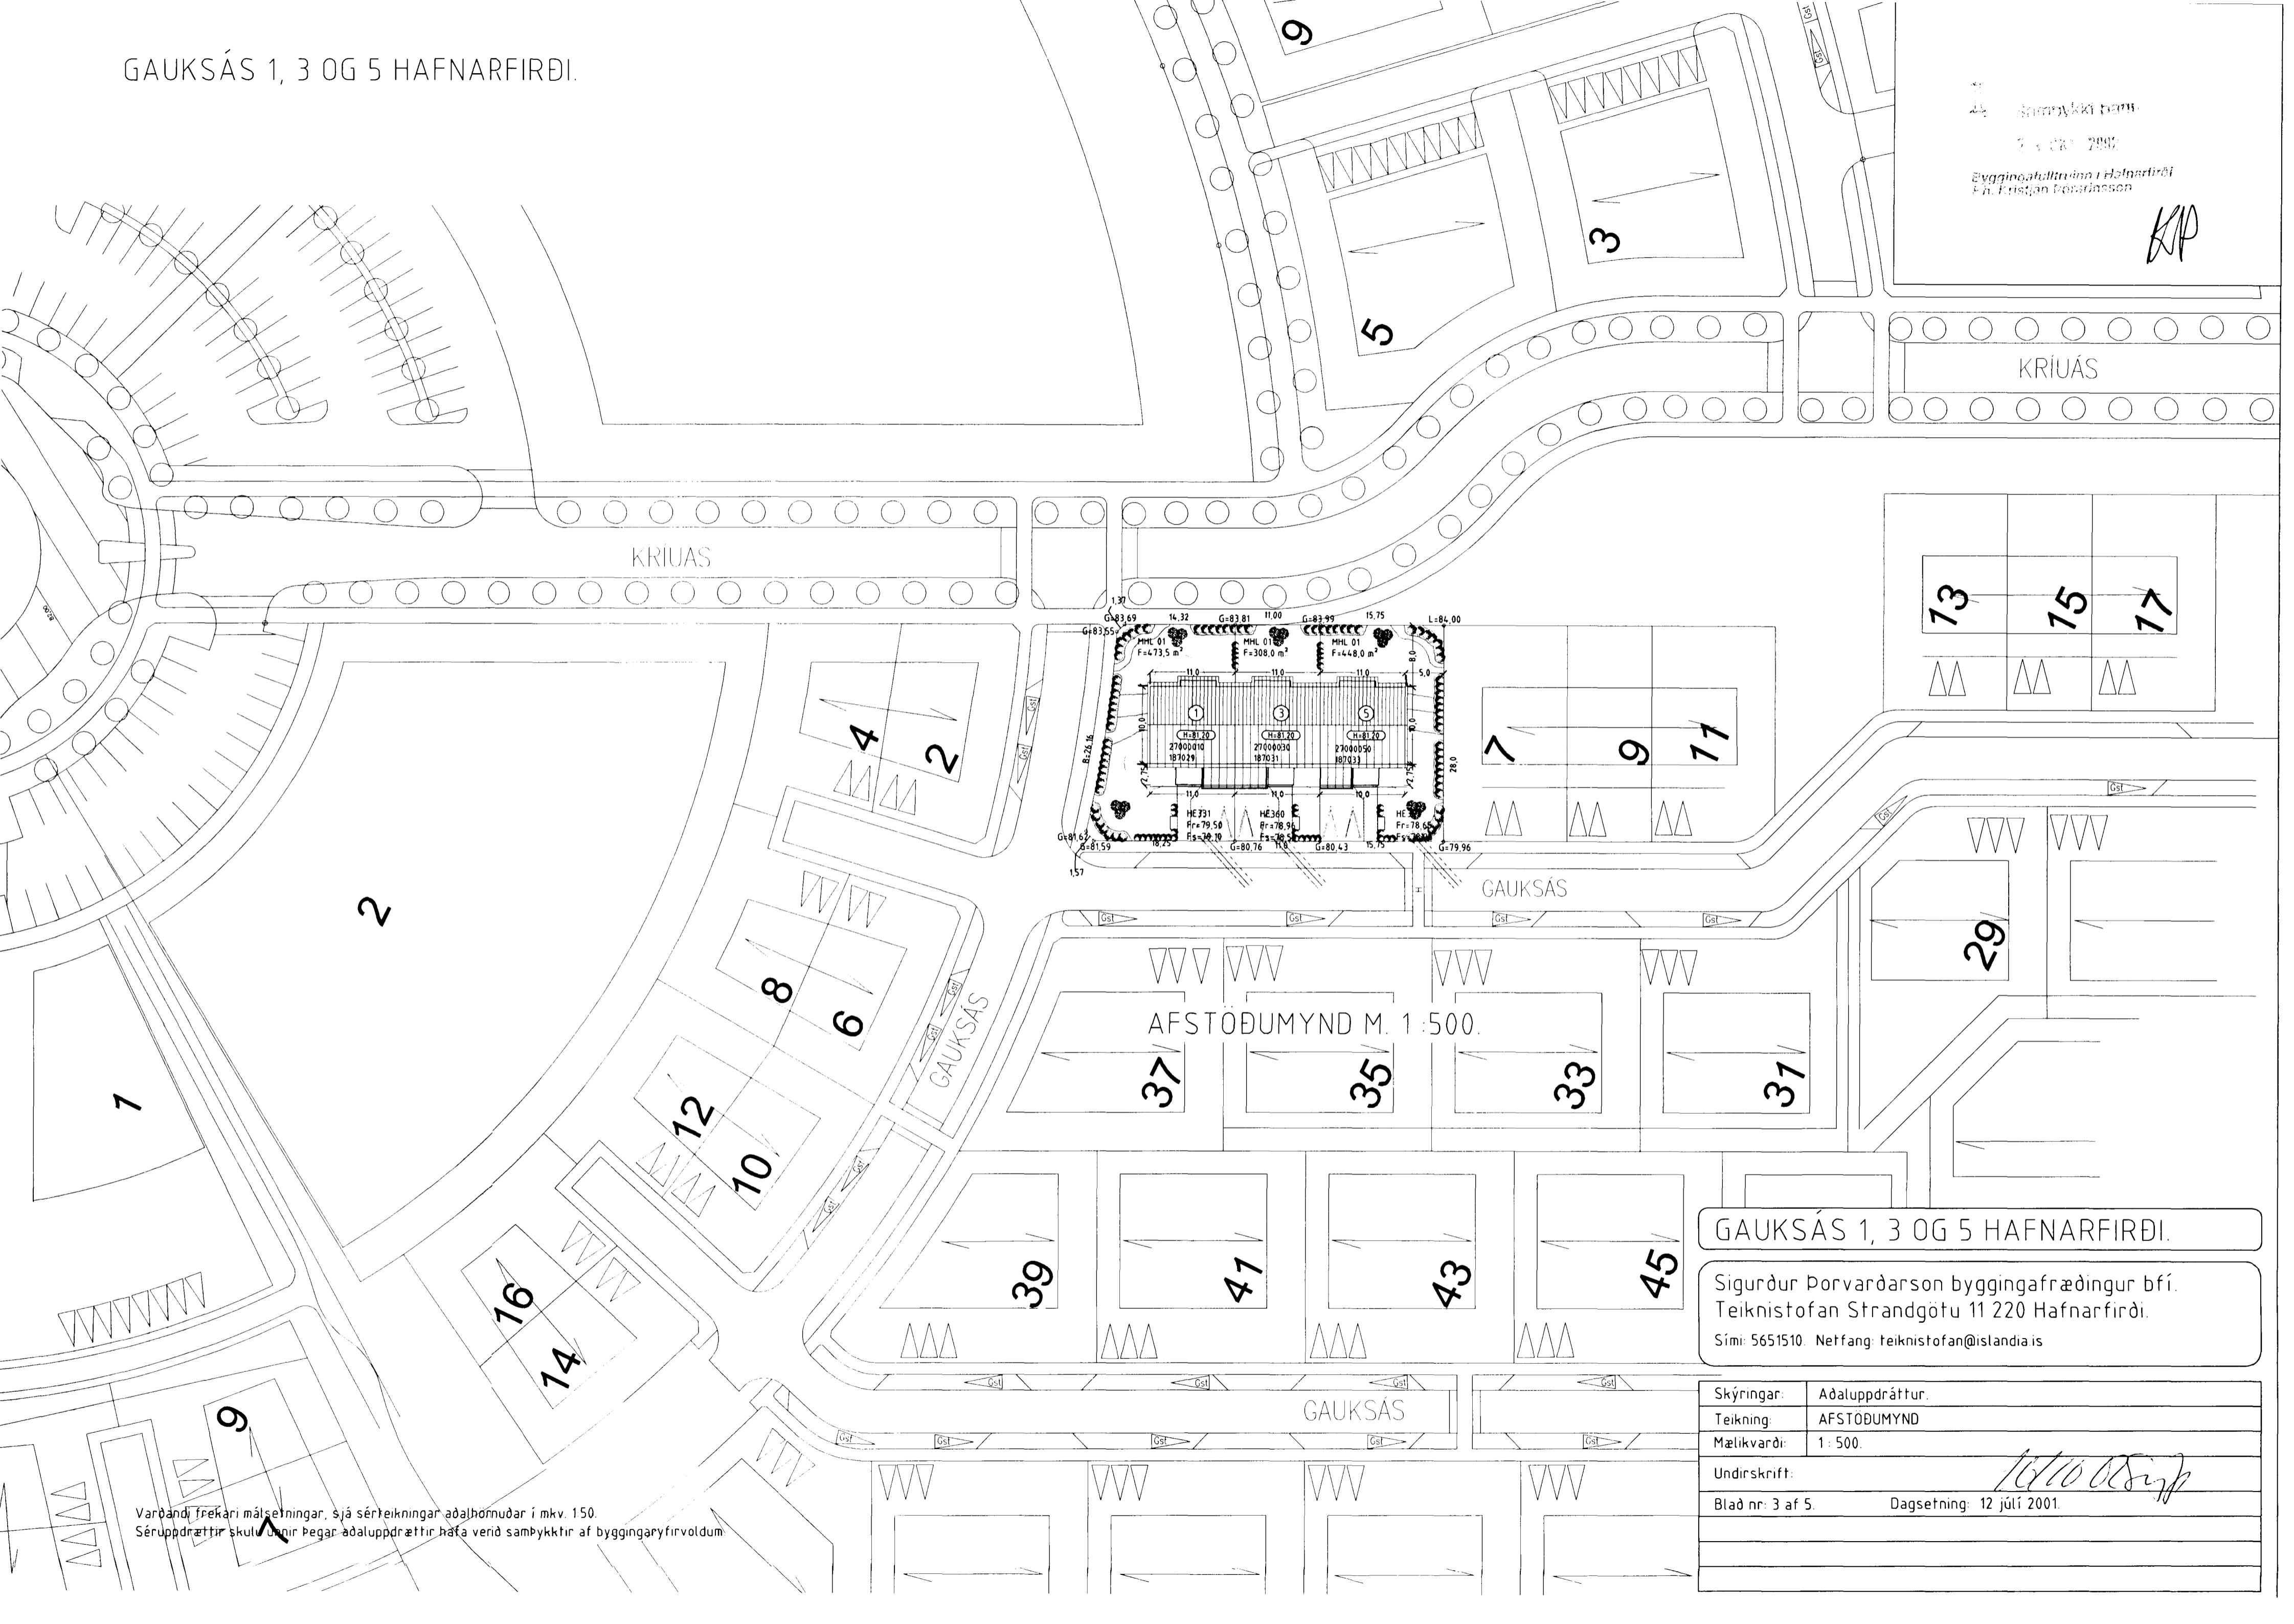

AFSTÖÐUMYND M. 1:500.

GAUKSÁS 1, 3 OG 5 HAFNARFIRÐI.

Sigurður Þorvarðarson byggingafræðingur bfi.
Teiknistofan Strandgötu 11 220 Hafnarfirði.
Sími: 5651510. Netfang: teiknistofan@islandia.is

Skýringar:	Aðaluppdráttur.
Teikning:	AFSTÖÐUMYND
Mælikvarði:	1: 500.
Undirskrift:	<i>[Signature]</i>
Blad nr: 3 af 5.	Dagsetning: 12 júlí 2001.

Vardandi frekari málsetningar, sjá sérteikningar aðalhornuðar í mkv. 150.
Séruppdrættir skulu ónir þegar aðaluppdrættir hafa verið samþykktir af byggingaryfirvöldum