


GAUKSÁS 1, 3 OG 5 HAFNARFIRÐI.



Samþykkt þann

16 JULÍ 2001

Byggingaulltrúinn í Hafnarfirði
F.h. Sigurbjartur Halldórsson

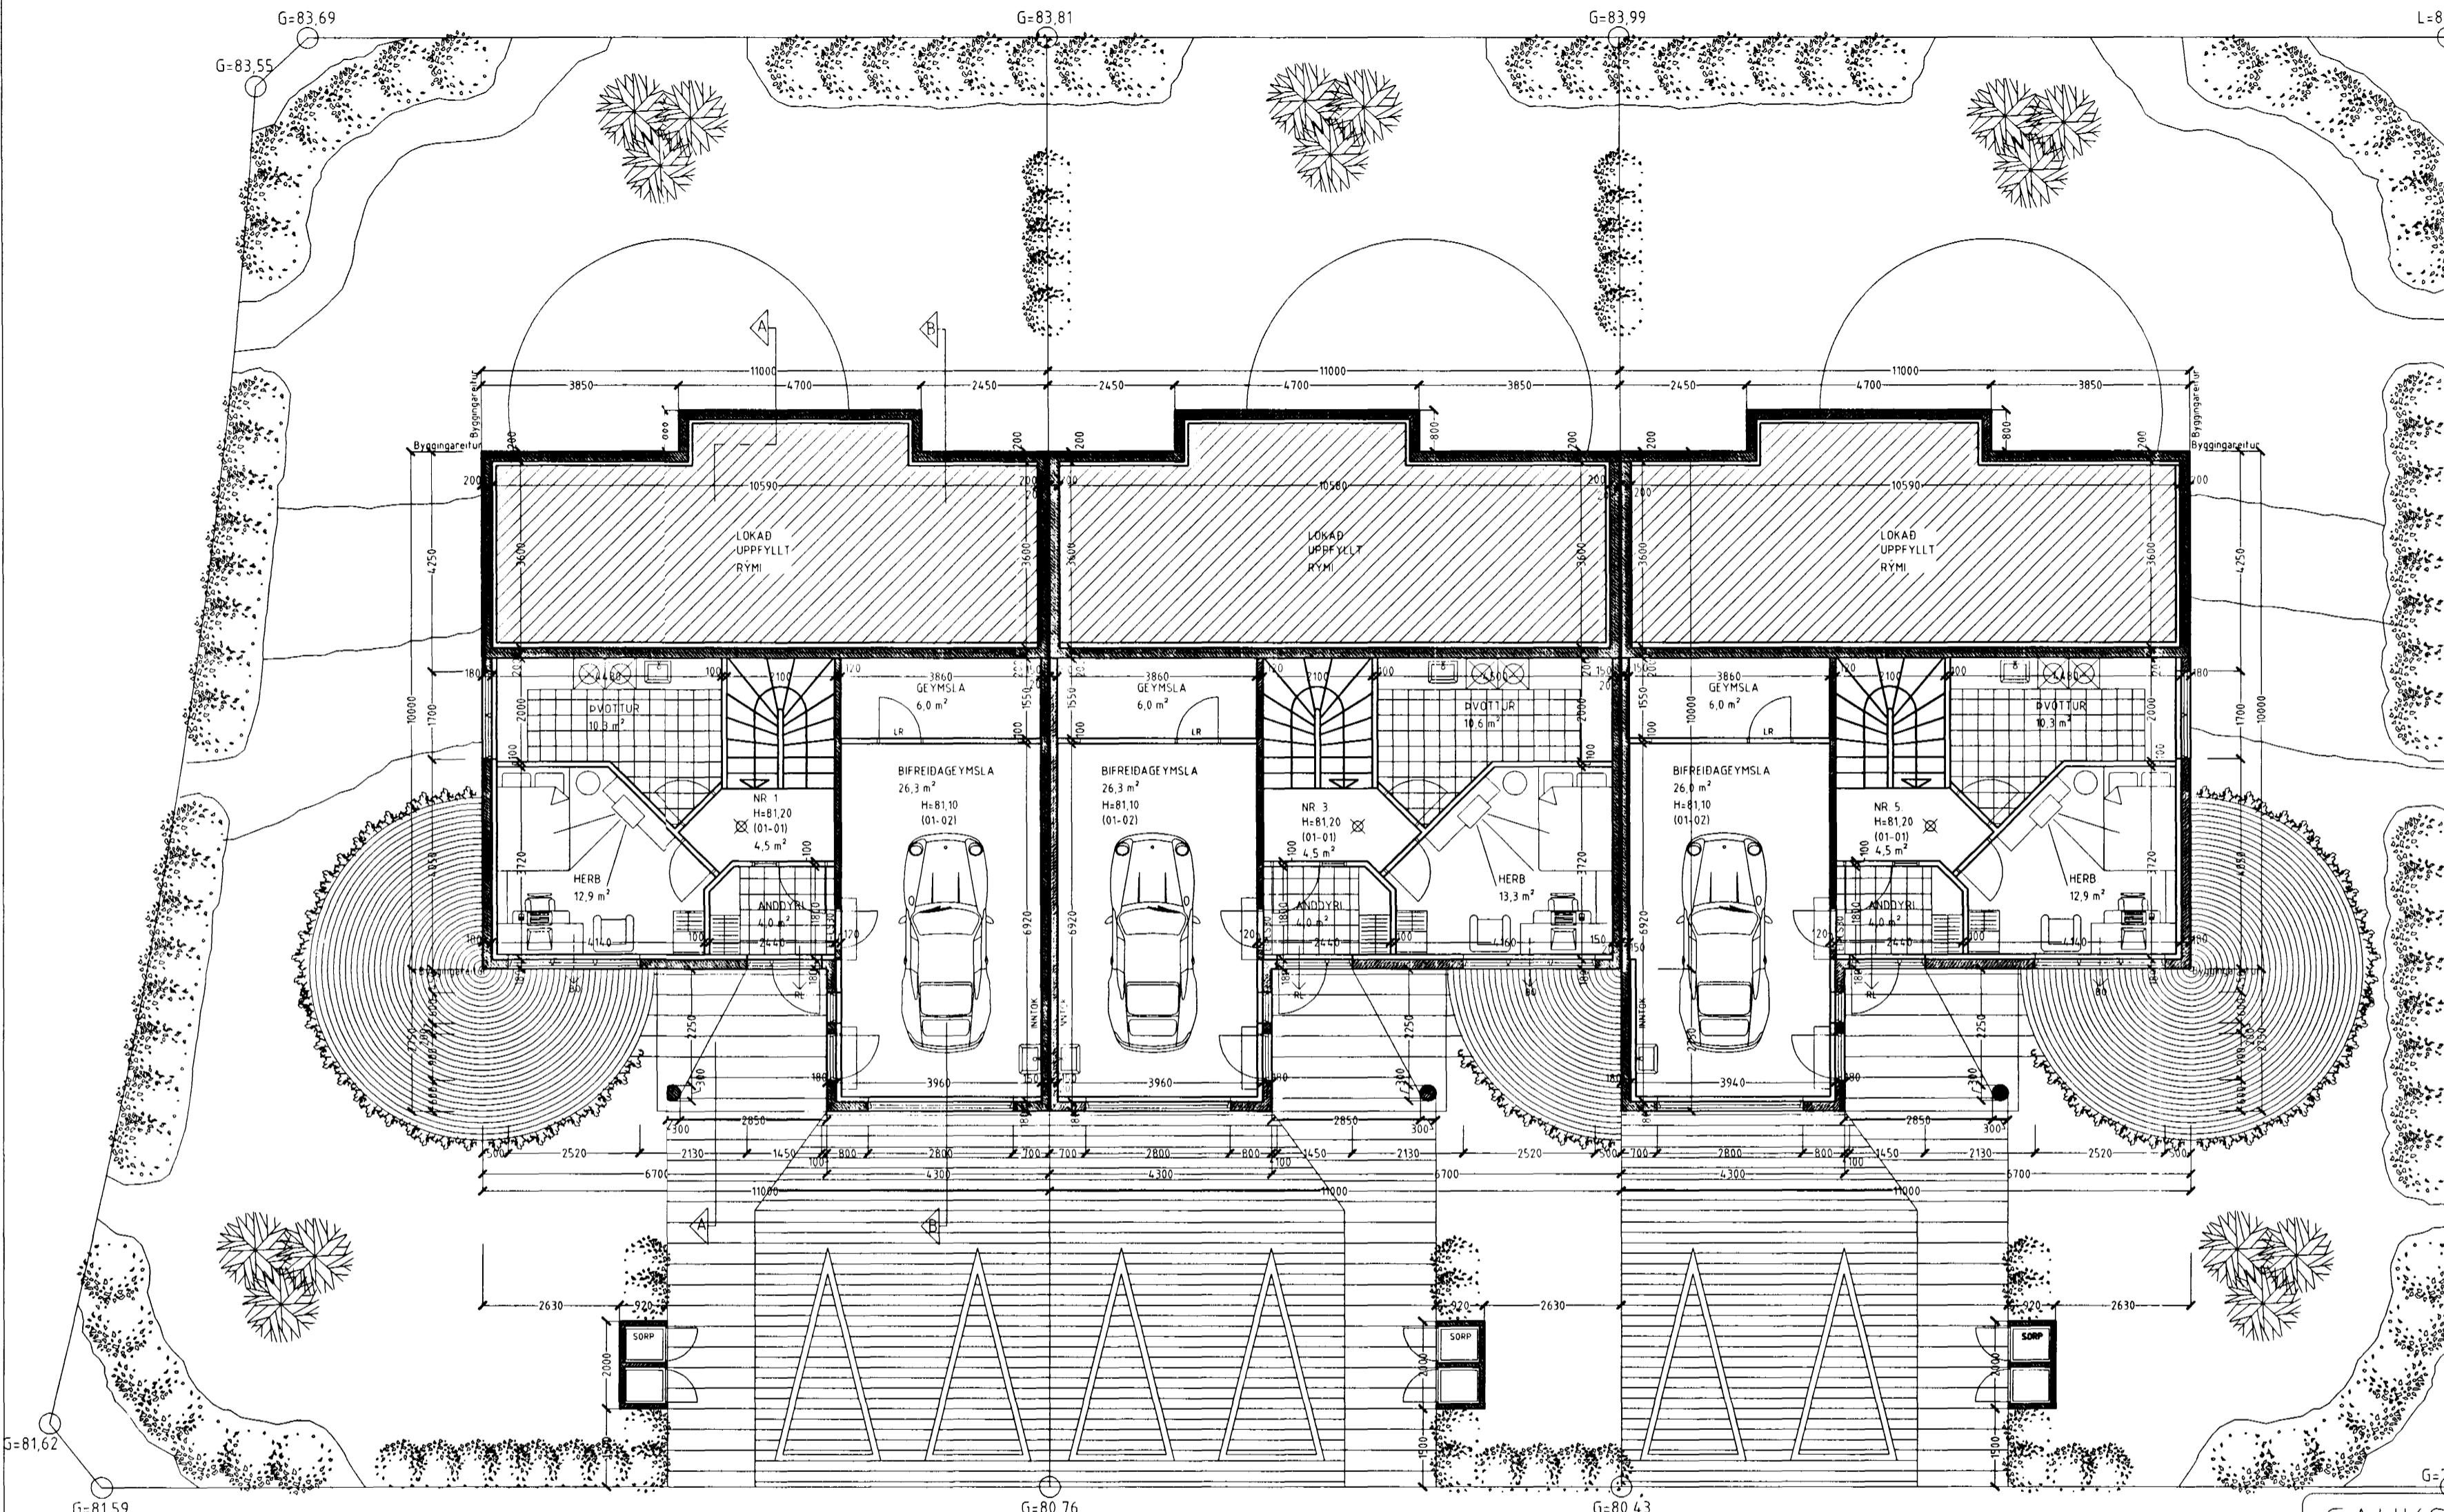

GRUNNMYND 1 HÆÐ M. 1:100.

Skýringar vegna eldvarna:

- > B0. táknað björgunarpop, samkv. reglugerð um brunavarnir og brunamál.
- Táknað rýmingarleið, samkv. reglugerð um brunavarnir og brunamál.
- ⊗ Reykskynjari, staðsetjst samkv. teikningu.

Vardandi frekari málsetningar, sjá sérteikningar aðalhönnuðar í mkv. 1:50.
Séruppdrættir skulu unnir þegar aðaluppdrættir hafa verið samþykktir af byggingaryfirvöldum.

Byggingarlýsing / verklýsing:
Húsið er staðsteypt á hefðbundinn hátt með stáklæddu þaki. Undirstöður og botnplata eru staðsteyptar á þjappðri hraunfyllingu og eða á klöpp.
Útveggir staðsteyptir 18 sm. einangrun 100 mm múrhúð 2 sm. Gólfplata 2 hæðar a.m.k. 18 sm. staðsteypt, ílogn 4 sm. Þak, tímursperrur heiklæddar með 25x150 mm borðvið, þakpappa og þakstáli. Þakeinangrun 200 mm (steinull). LR táknað loftræsting.

Sérstakar skýringar vegna einangrunar:
Botnplata er einangruð með 75 mm einangrunarplasti, veggir sökkla eru einangradir 50 sm niður fyrir plötu með 75 mm einangrunarplasti. Ofan á einangrun botnplötu skal leggja þolplast (rakaserra). Útveggir eru einangradir með 100 mm einangrunarplasti.

Í gluggum er tvöfalt K-einangrunargler (12 mm loftbil í föstum gluggum en 9mm loftbil í opnanlegum gluggafogum og hurðum).

U-gildi (W/m²K) einstakra byggingahluta skulu vera í samræmi við upptalningu hér að neðan:
Þak: T_i = 18°C U-gildi: 0,2
Útveggir: T_i = 18°C U-gildi: 0,4
Léttur útveggur einangraður í grind: T_i = 18°C U-gildi: 0,3
Gluggar (karmar, gler vegið meðaltal, K-gler): T_i = 18°C U-gildi: 0,3
Hurðir: T_i = 18°C U-gildi: 0,3
Gólf á fyllingu og að óupphitudu rými: T_i = 18°C U-gildi: 0,3
Gólf að útiloffi: T_i = 18°C U-gildi: 0,2
Útveggir vegið meðaltal (veggfletir, gluggar og hurðir): T_i = 18°C U-gildi: 0,3
Að öðru leiti skal miða við að kólnunartölur einstakra byggingahluta séu í samræmi við ÍST EN ISO 6946:1996.

GAUKSÁS 1, 3 OG 5 HAFNARFIRÐI.

Sigurður Þorvarðarson byggingafræðingur bfí.
Teiknistofan Strandgötu 11 220 Hafnarfirði.
Sími: 5651510. Netfang: teiknistofan@islandia.is

Skýringar:	Aðaluppdráttur
Teikning:	GRUNNMYND 1 HÆÐ & BYGGINGALÝSING
Mælikvæði:	1:100
Undirskrift:	<i>12/7 01 [Signature]</i>
Blað nr: 1 af 5	Dagsetning: 12 júlí 2001.