


# GAUKSÁS 1, 3 OG 5 HAFNARFIRÐI.

Samþykkt þann  
16 JULÍ 2001  
Byggingafulltrúinn í Hafnarfirði  
F.h. Sigurbjartur Halldórsson

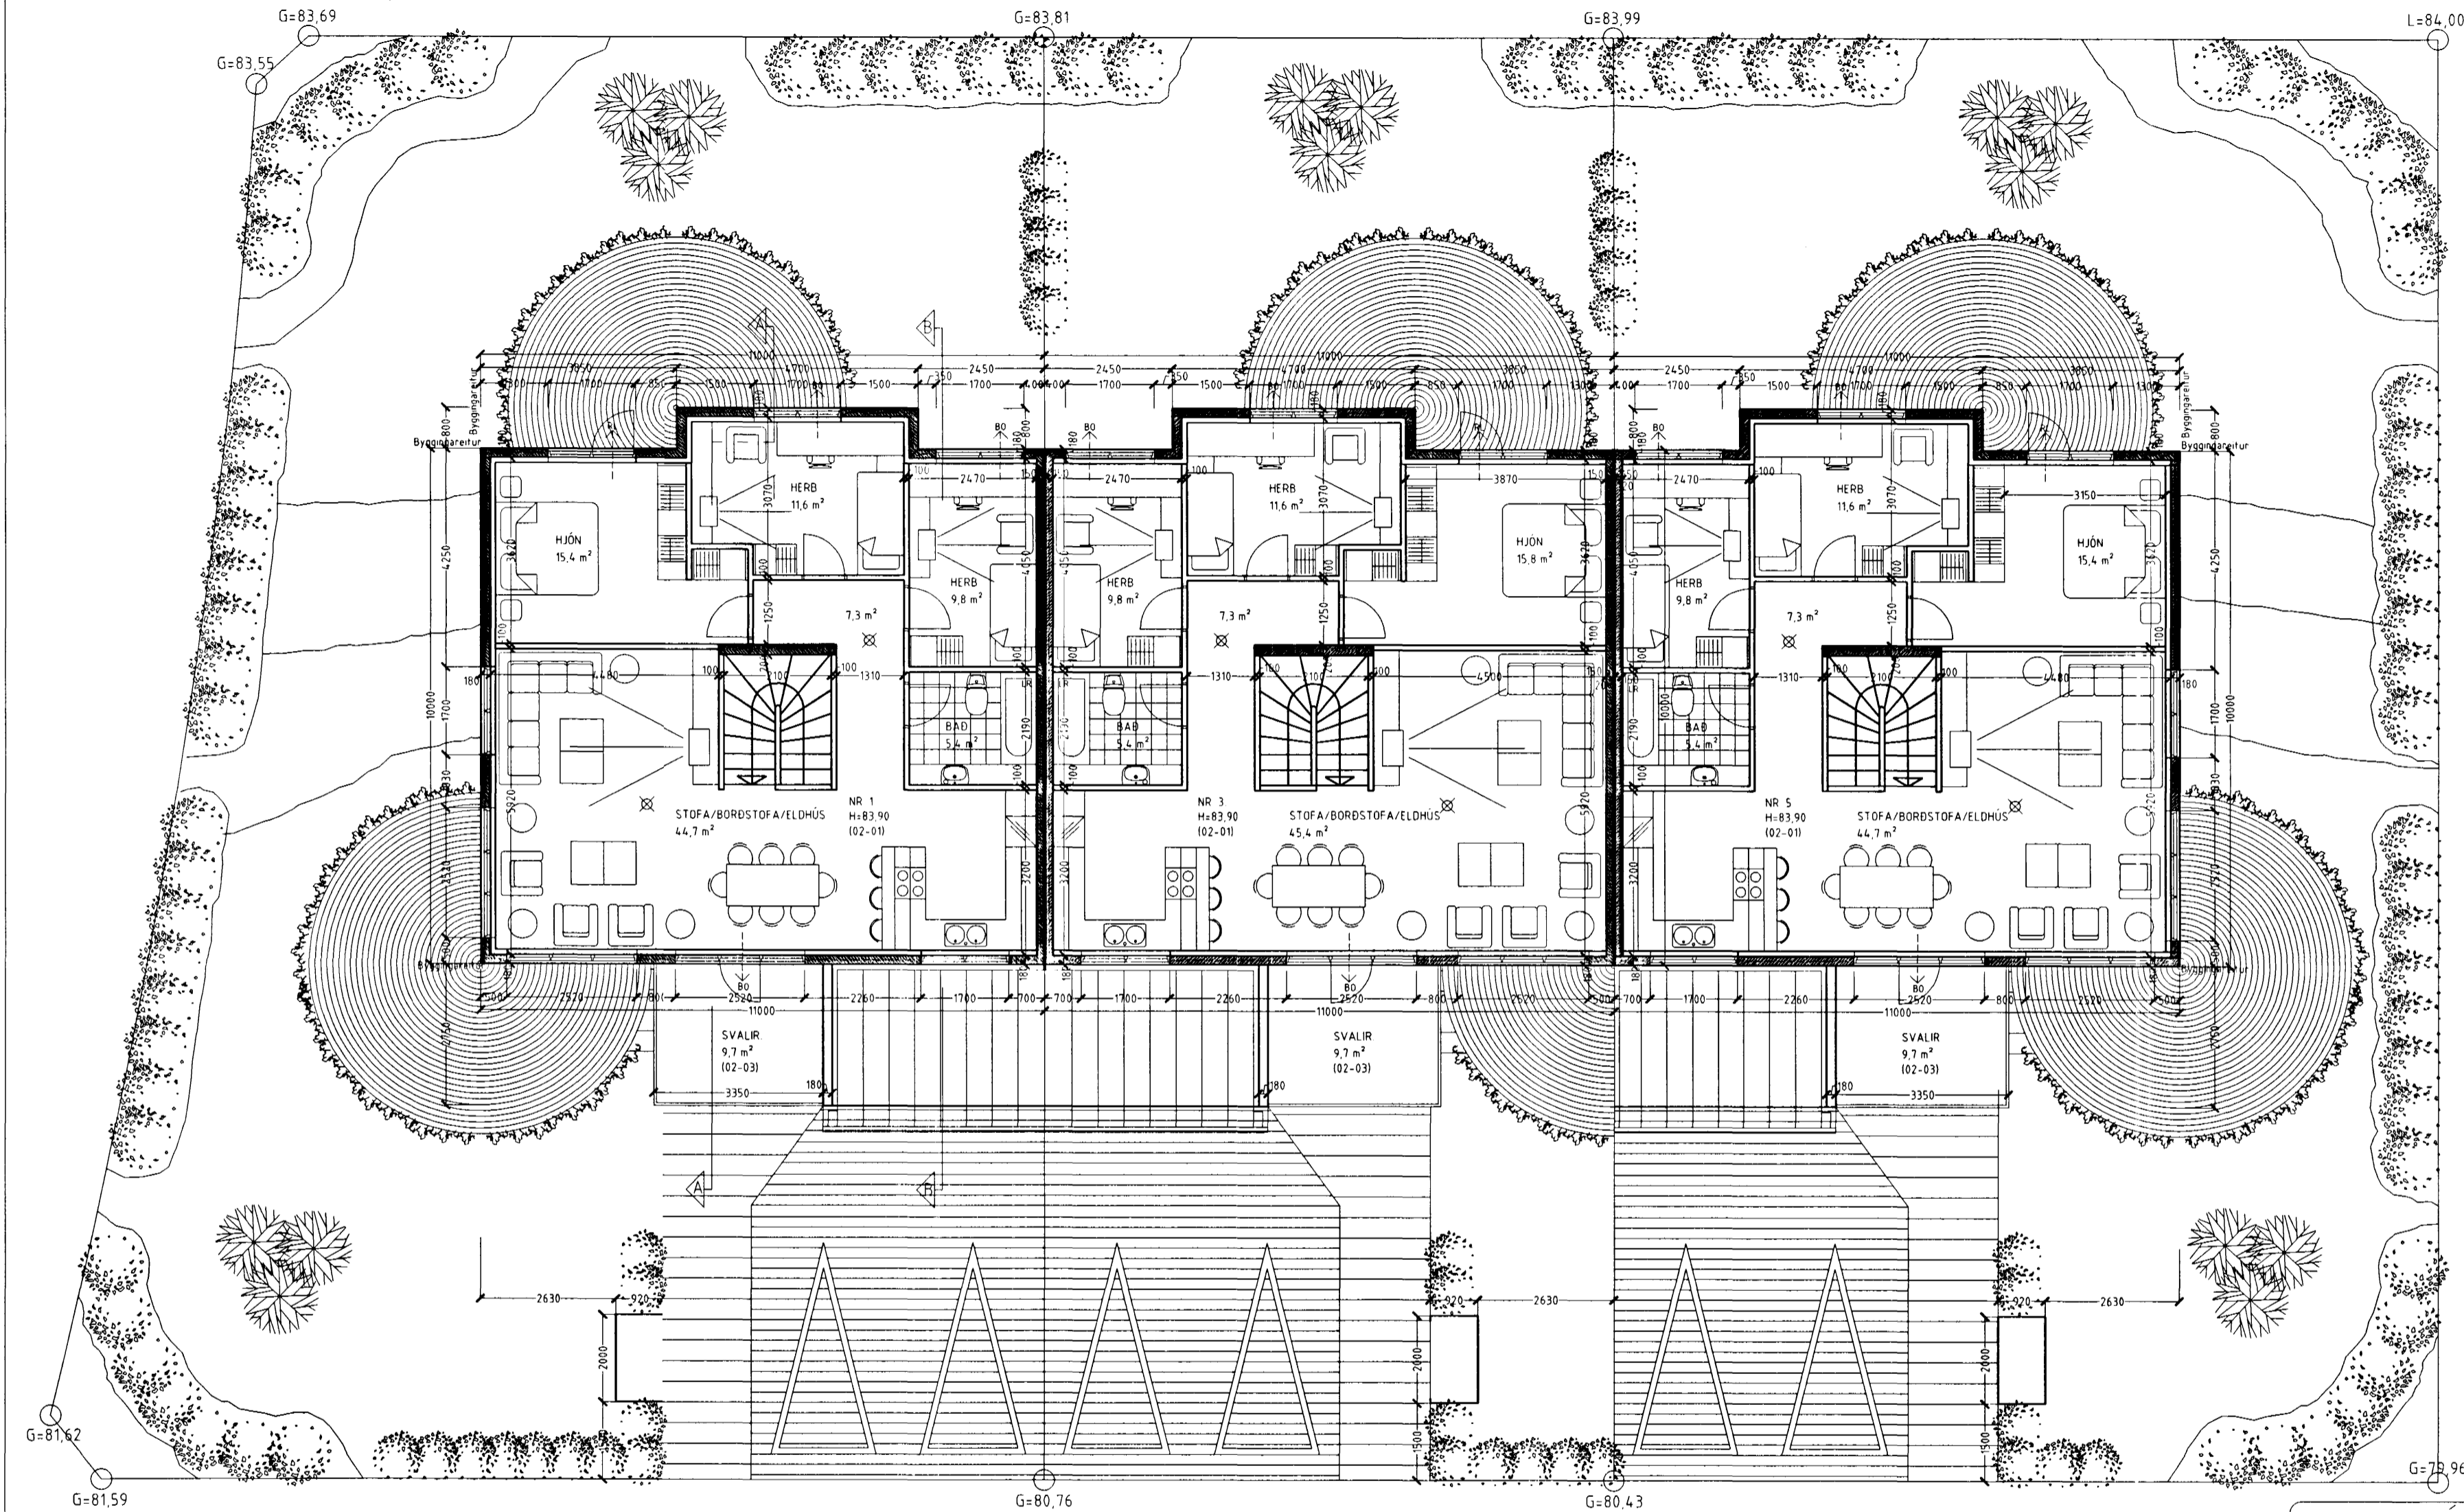

GRUNNMYND 2 HÆÐ M. 1:100

### Skýringar vegna eldvarna:

- B0 táknað björgunarop, samkv. reglugerð um brunavarnir og brunamál.
- Táknað rýmingarleið, samkv. reglugerð um brunavarnir og brunamál.
- ⊗ Reykskynjari, staðsetjast samkv. teikningu.

Vardandi frekari málsetningar, sjá sérteikningar aðalhönnuðar í mkv. 1:50.  
Séruppdrættir skulu unnir þegar aðaluppdrættir hafa verið samþykktir af byggingaryfirvöldum.

## GAUKSÁS 1, 3 OG 5 HAFNARFIRÐI.

Sigurður Þorvarðarson byggingafræðingur bfi.  
Teiknistofan Strandgötu 11 220 Hafnarfirði.  
Sími: 5651510. Netfang: teiknistofan@islandia.is

Skýringar:	Aðaluppdráttur.
Teikning:	GRUNNMYND 2 HÆÐ.
Mælikvarði:	1: 100.
Undirskrift:	<i>12/707</i>
Blað nr: 2 af 5	Dagsetning: 12 júlí 2001.