



GAUKSÁS 1, 3 OG 5 HAFNARFIRÐI.



Samþykkt þann

16 JULI 2001

Byggingafulltrúinn í Hafnarfirði
F.h. Sigurbjartur Halldórsson

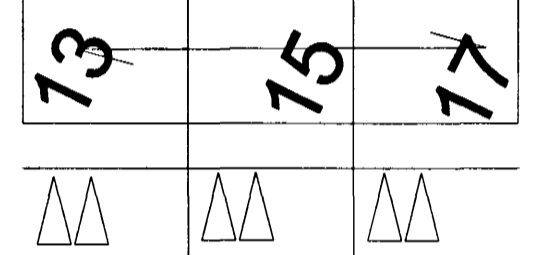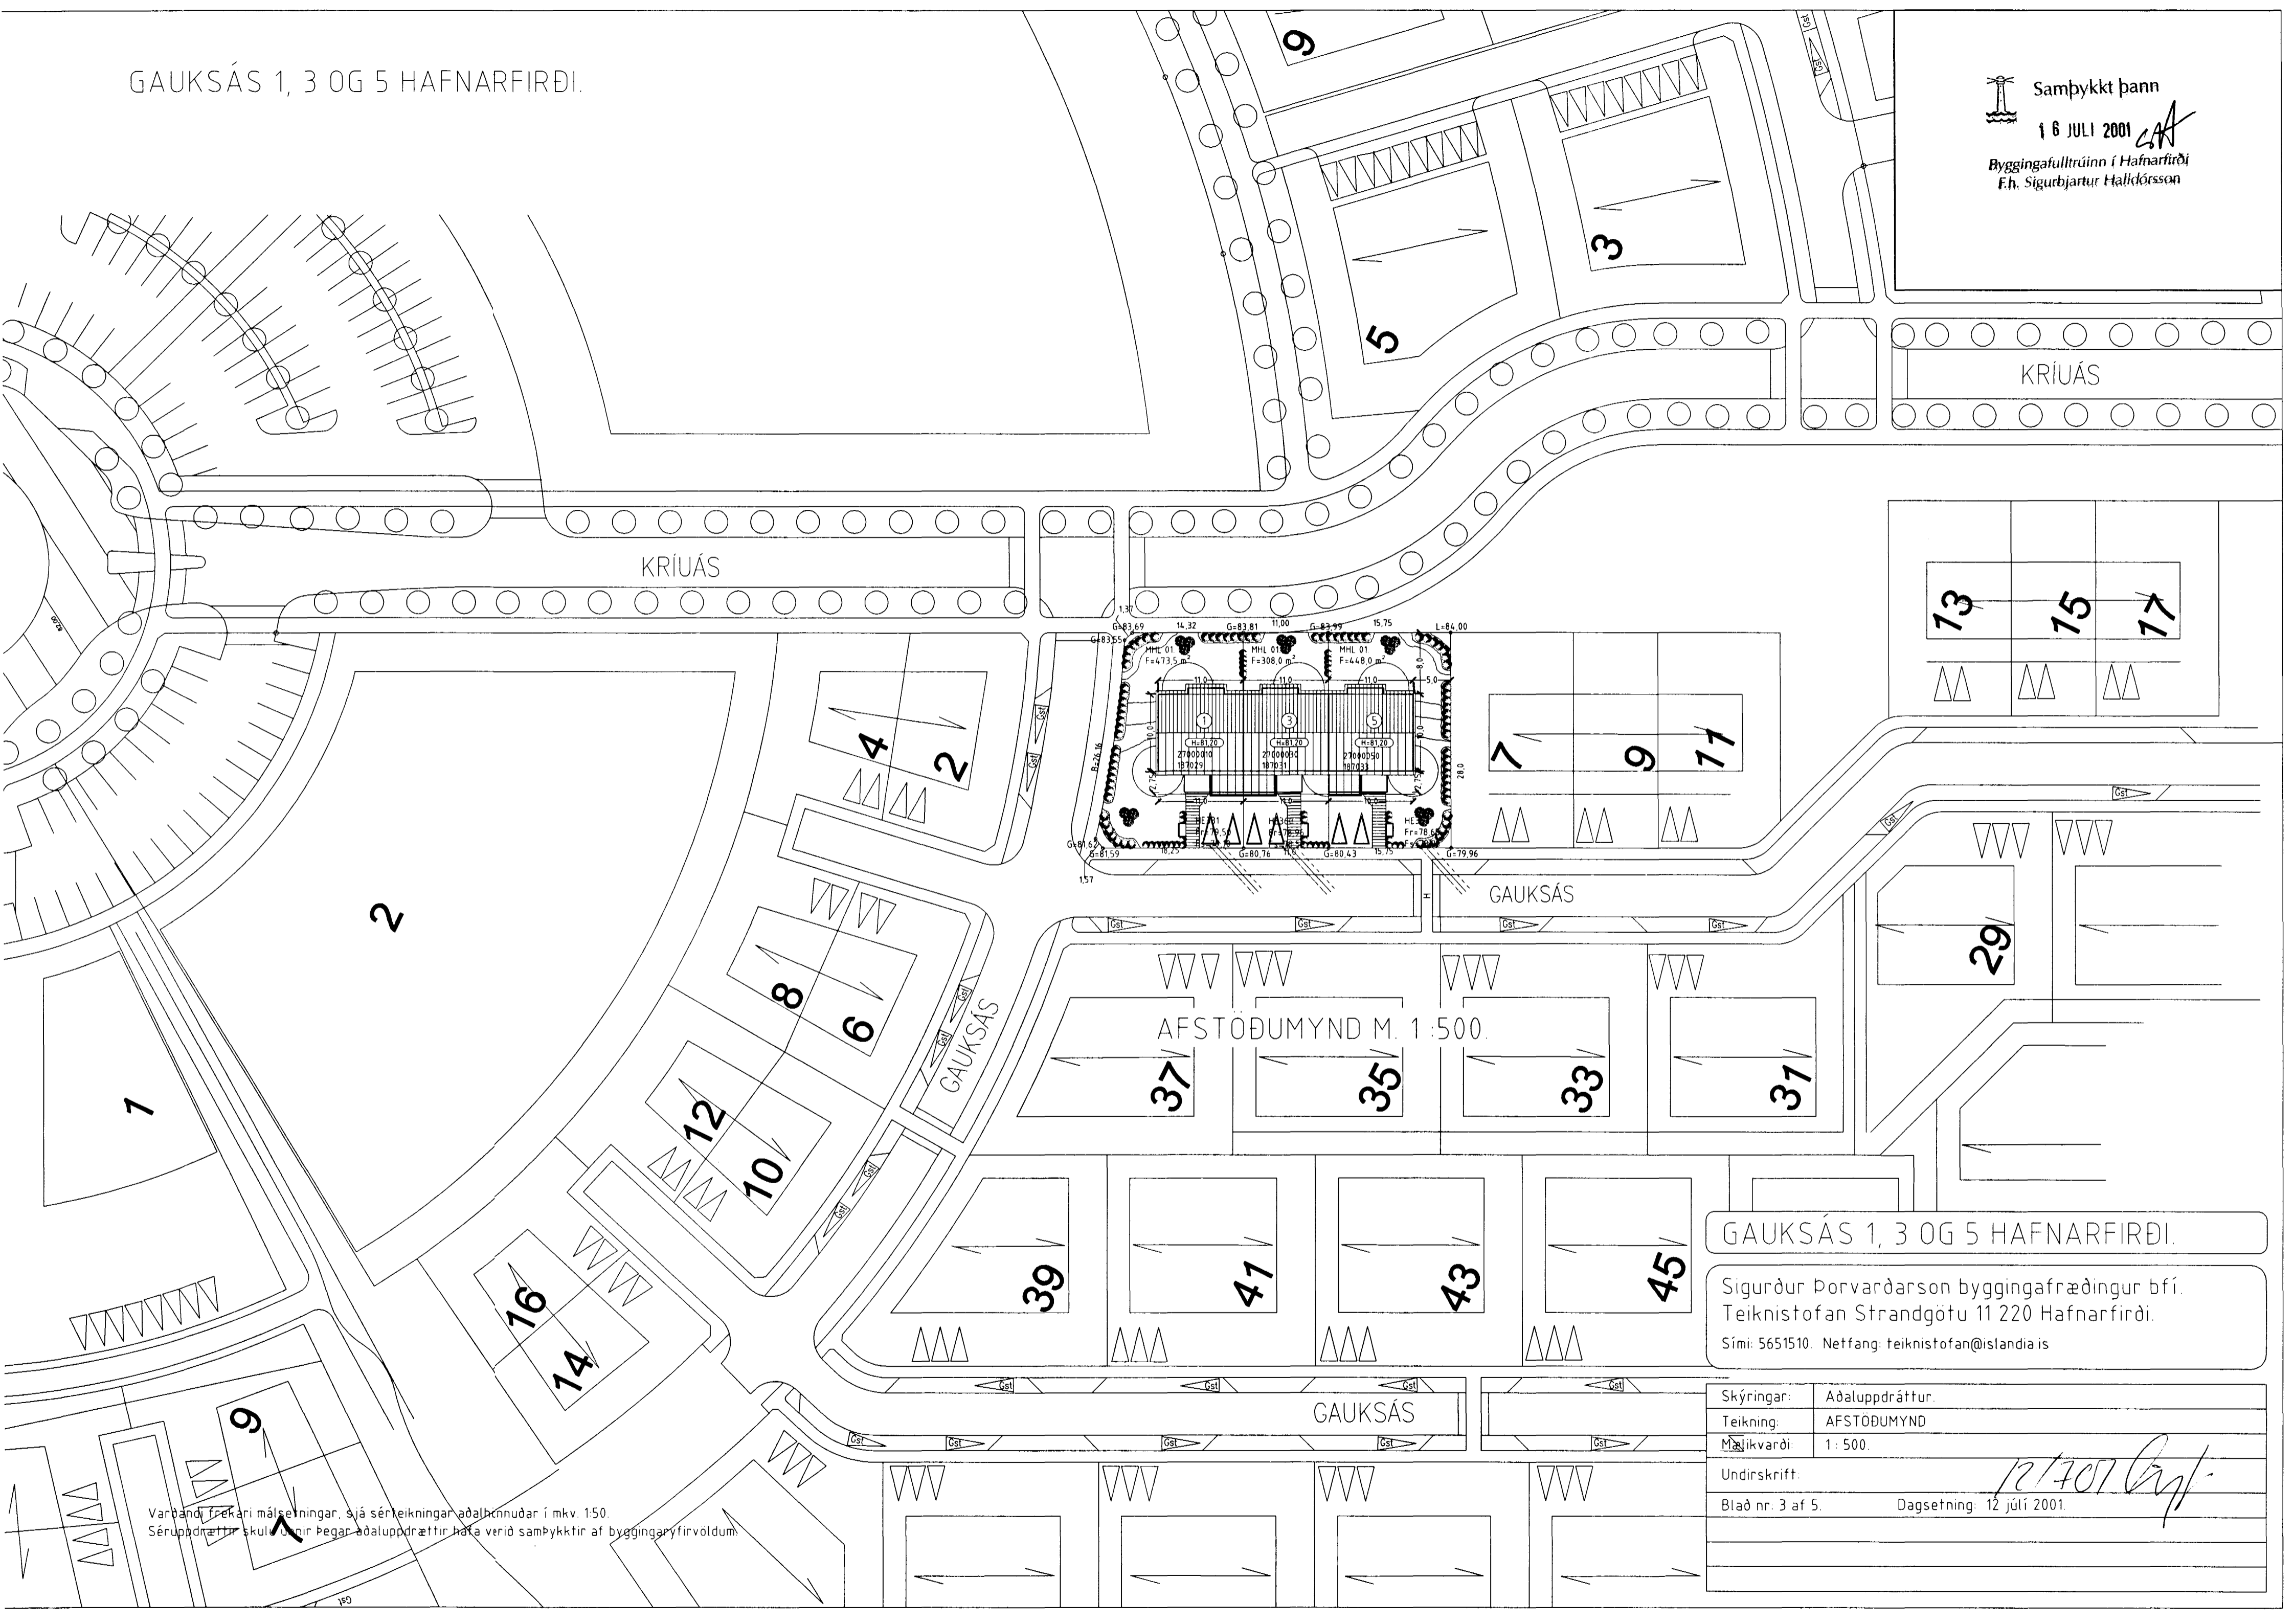

AFSTÖÐUMYND M. 1:500.

GAUKSÁS 1, 3 OG 5 HAFNARFIRÐI.

Sigurður Þorvarðarson byggingafræðingur bfi.
Teiknistofan Strandgötu 11 220 Hafnarfirði.
Sími: 5651510. Netfang: teiknistofan@islandia.is

Skýringar:	Aðaluppdráttur.
Teikning:	AFSTÖÐUMYND
Málkvarði:	1:500.
Undirskrift:	<i>12/701 Gsp</i>
Blað nr. 3 af 5.	Dagsetning: 12 júlí 2001.

Varðandi frekari málsetningar, sjá sérteikningar aðalhönnuðar í mkv. 150.
Séruppdráttir skulu einn þegar aðaluppdráttir hafa verið samþykktir af byggingaryfirvöldum.