

SKÝRINGAR:

FRÁGANGUR Á LÓÐAMÖRKUM VERÐI GERÐUR Í SAMRÁÐI VIÐ LÓÐARHAFA AÐLIGGJANDI LÓÐA. STÆRÐ OG STAÐSETNING LÓÐA, BYGGINGARREITA OG BÍLASTÆÐA ERU SÝND Á MÆLIBLÖÐUM.

HÚSAGERÐ:

- E2a= EINBÝLISHÚS Á TVEIMUR HÆÐUM, FELT INN Í LANDIÐ INNGANGUR Á EFRI HÆÐ
- E2b= EINBÝLISHÚS Á TVEIMUR HÆÐUM, FELT INN Í LANDIÐ INNGANGUR Á NEDRI HÆÐ, SJÁ NÁNAR SKILMÁLA.
- 2h= HÚS Á TVEIMUR HÆÐUM
- G= REIKNUÐ HÆÐ Á GÖTU, GANGSTÉTT EÐA GANGSTÍG VIÐ LÓÐAMÖRK
- L= LANDHÆÐ VIÐ LÓÐAMÖRK (LEIÐBEINANDI)
- H= HÆÐ Á AÐKOMUGÓLFI - SJÁ SKILMÁLA
- Fr= TENGIHÆÐ Á OFANVATNSFRÁRÆSI
- Fs= TENGIHÆÐ Á SKÓLPFRÁRÆSI

BAKRÁRARVATN HITAVEITU SKAL VEITA Í REGNVATNSFRÁRÆSI. NEYSLUVATNSHEIMÆÐAR ERU Ø32 mm PE100, NEMA ANNAÐ SÉ SÝNT Á TEIKNINGU. TENGIHÆÐ NEYSLUVATNSHEIMÆÐAR ER AÐ ÖLLU JÖFNU 1,2 m UNDIR YFIRBORDI LANDS.



- NEYSLUVATNSHEIMÆÐ (MEÐ LOKA)
- REGNVATNSFRÁRÆSI (Ø150mm)
- SKÓLPFRÁRÆSI (Ø150mm)

NÚMER LÓÐAR

E,F,R.. HÚSAGERÐ, SJÁ SKILMÁLA

NÚMER AÐLIGGJANDI LÓÐABLAÐA

SJÁ JAFNFRAMT SKIPULAGSUPPFRÁTT OG SKILMÁLA

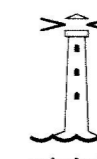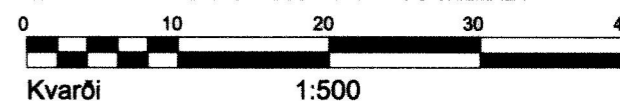

HAFNARFJARÐARBÆR SKIPULAGS- OG BYGGINGARSVIÐ

**GAUKSÁS 25,27,29,31,45,47,49,51,53,55 og 57
HÆÐABLAÐ 25,226,6**

Teikn.nr.: 331,066

Mælt: IR Samþykkt:

Hannað: HH 02 2000 M.kv.: 1:200

Teiknað: EJ / AS Dags.: 1.6.2022

Breytt: JÚNÍ 2022, HÆÐABLAÐ FRÁ VSB DAGS. 28.03.2000, UPPFÆRT HJÁ

SKIPULAGS- OG BYGGINGARSVIÐI HAFNARFJARÐAR.

Blaðst.: A3

BREYTINGAR:

Breyting A; 01.06.2022/EJ; BREYTT DEILISKIPULAG SAMP. AF SKIPULAGS- OG BYGGINGARFULLTRÚA, DAGS. 13.04.2022, ÖBLAÐIST GILDIR 10.5.2022; LÓÐARSTÆKKJUN GAUKSÁS 53