

Gauksás 25 snid1:100 afstöðumynd 1:500

Skýringar:

Raflagnir skulu vera 16mm plastpípulagnir í dregnar 3x1,5q taugum.

Málstraumur rafbúnaðar skal vera í samræmi við yfirálagsvarnir (sjá töflutengimynd).

Rofar skulu settir 1.10m frá frágengnu gólfi og tenglar 0.25m.

Undantekningar: Tenglar í eldhúsi, þvottahúsi, bað og snyrtiherbergjum og bílgeymslu. Þar skulu tenglar settir 1.10m frá gólfi.

Vegglysing skal vera í 1.70m hæð


Tenglar fyrir loftnet og síma skulu vera 0.25m frá gólfi, nema í eldhúsi, þar er hæð þeirra 1,10m frá frágengnu gólfi.

Hæð dyrasíma skal vera 1.40m frá gólfi.


Gert er ráð fyrir innfeldum 12V halogen ljósum í stofu, því skal byggja úr eldtraustu efni fyrir ofan þá.

Allar raflagnir skulu lagðar samkv. reglugerðum RER og Orkuveitu Rvk. og fylgja skal fyrirmælum álv, vinnunefndar um vinnubrögð.

Ofangreint á við sé annað ekki tekið fram á teikningu.

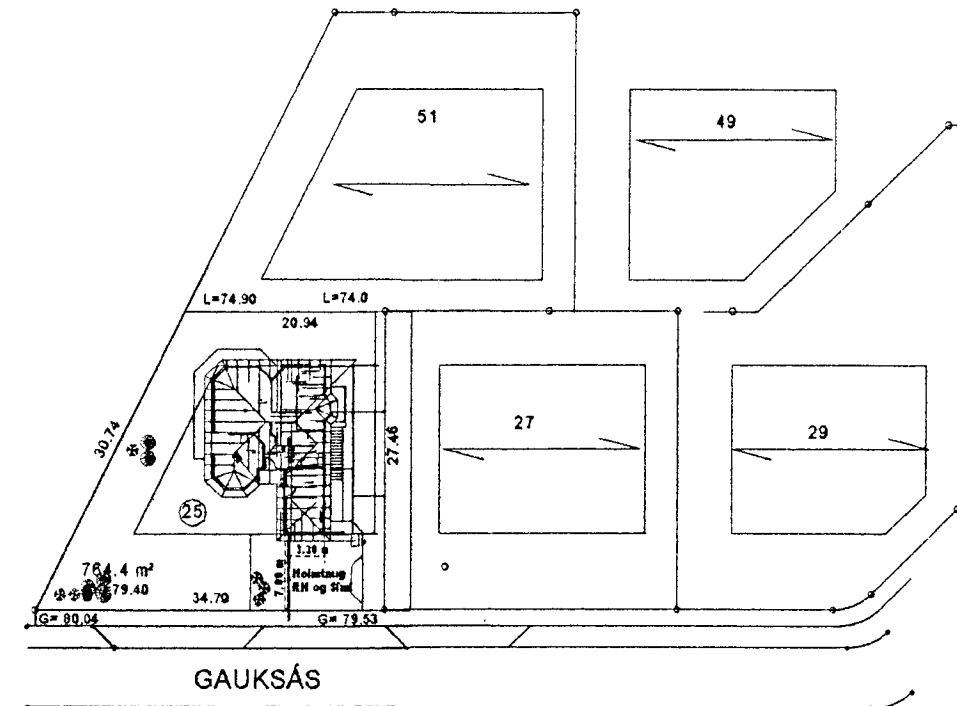

Afstöðumynd 1:500

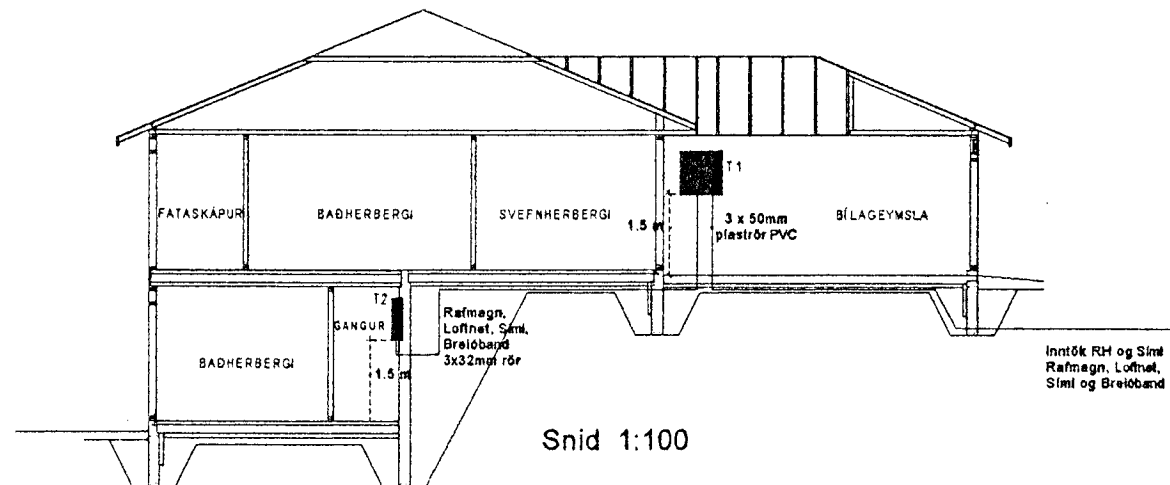

SBS Sigurjón Björn Sveinsson Raffagnabönnuður
 Suðurbráut 18 s: 5654001, 8634556

VERKHEITI	GAUKSÁS 25 HAFNARFIRÐI	MRK
VERKHÖF	Snið 1:100 og Afstöðumynd 1:500	DAGI 10.10.2000
HARKAÐ	Sigurjón Björn Sveinsson kt.010506-4568	BLAÐ NR 1 AF 7
TEIKNAD	Sigurjón Björn Sveinsson kt.010506-4568	BREYTT

Samp. af Rafveitu Hafn