



GRUNNMYND  
MKV. 1:100

Samþykkt þann  
15 SEPT. 2008  
Byggingartæknifráedingur  
Hafnarfjörður  
P.h. Kristján Jónsson

- SKÝRINGAR:
- REYKSKYNJARI
  - HANDSLÖKVIÐÆKI
  - FLÓTTALEIÐ
  - BO BJÖRGUNAROP
  - LR LOFTRÆSTING
  - GN GÖLFNIDURFALL
  - K:0.00 KÓTI
  - GK:0.00 GÖLFKÓTI
  - 0101 RÝMISNÚMER

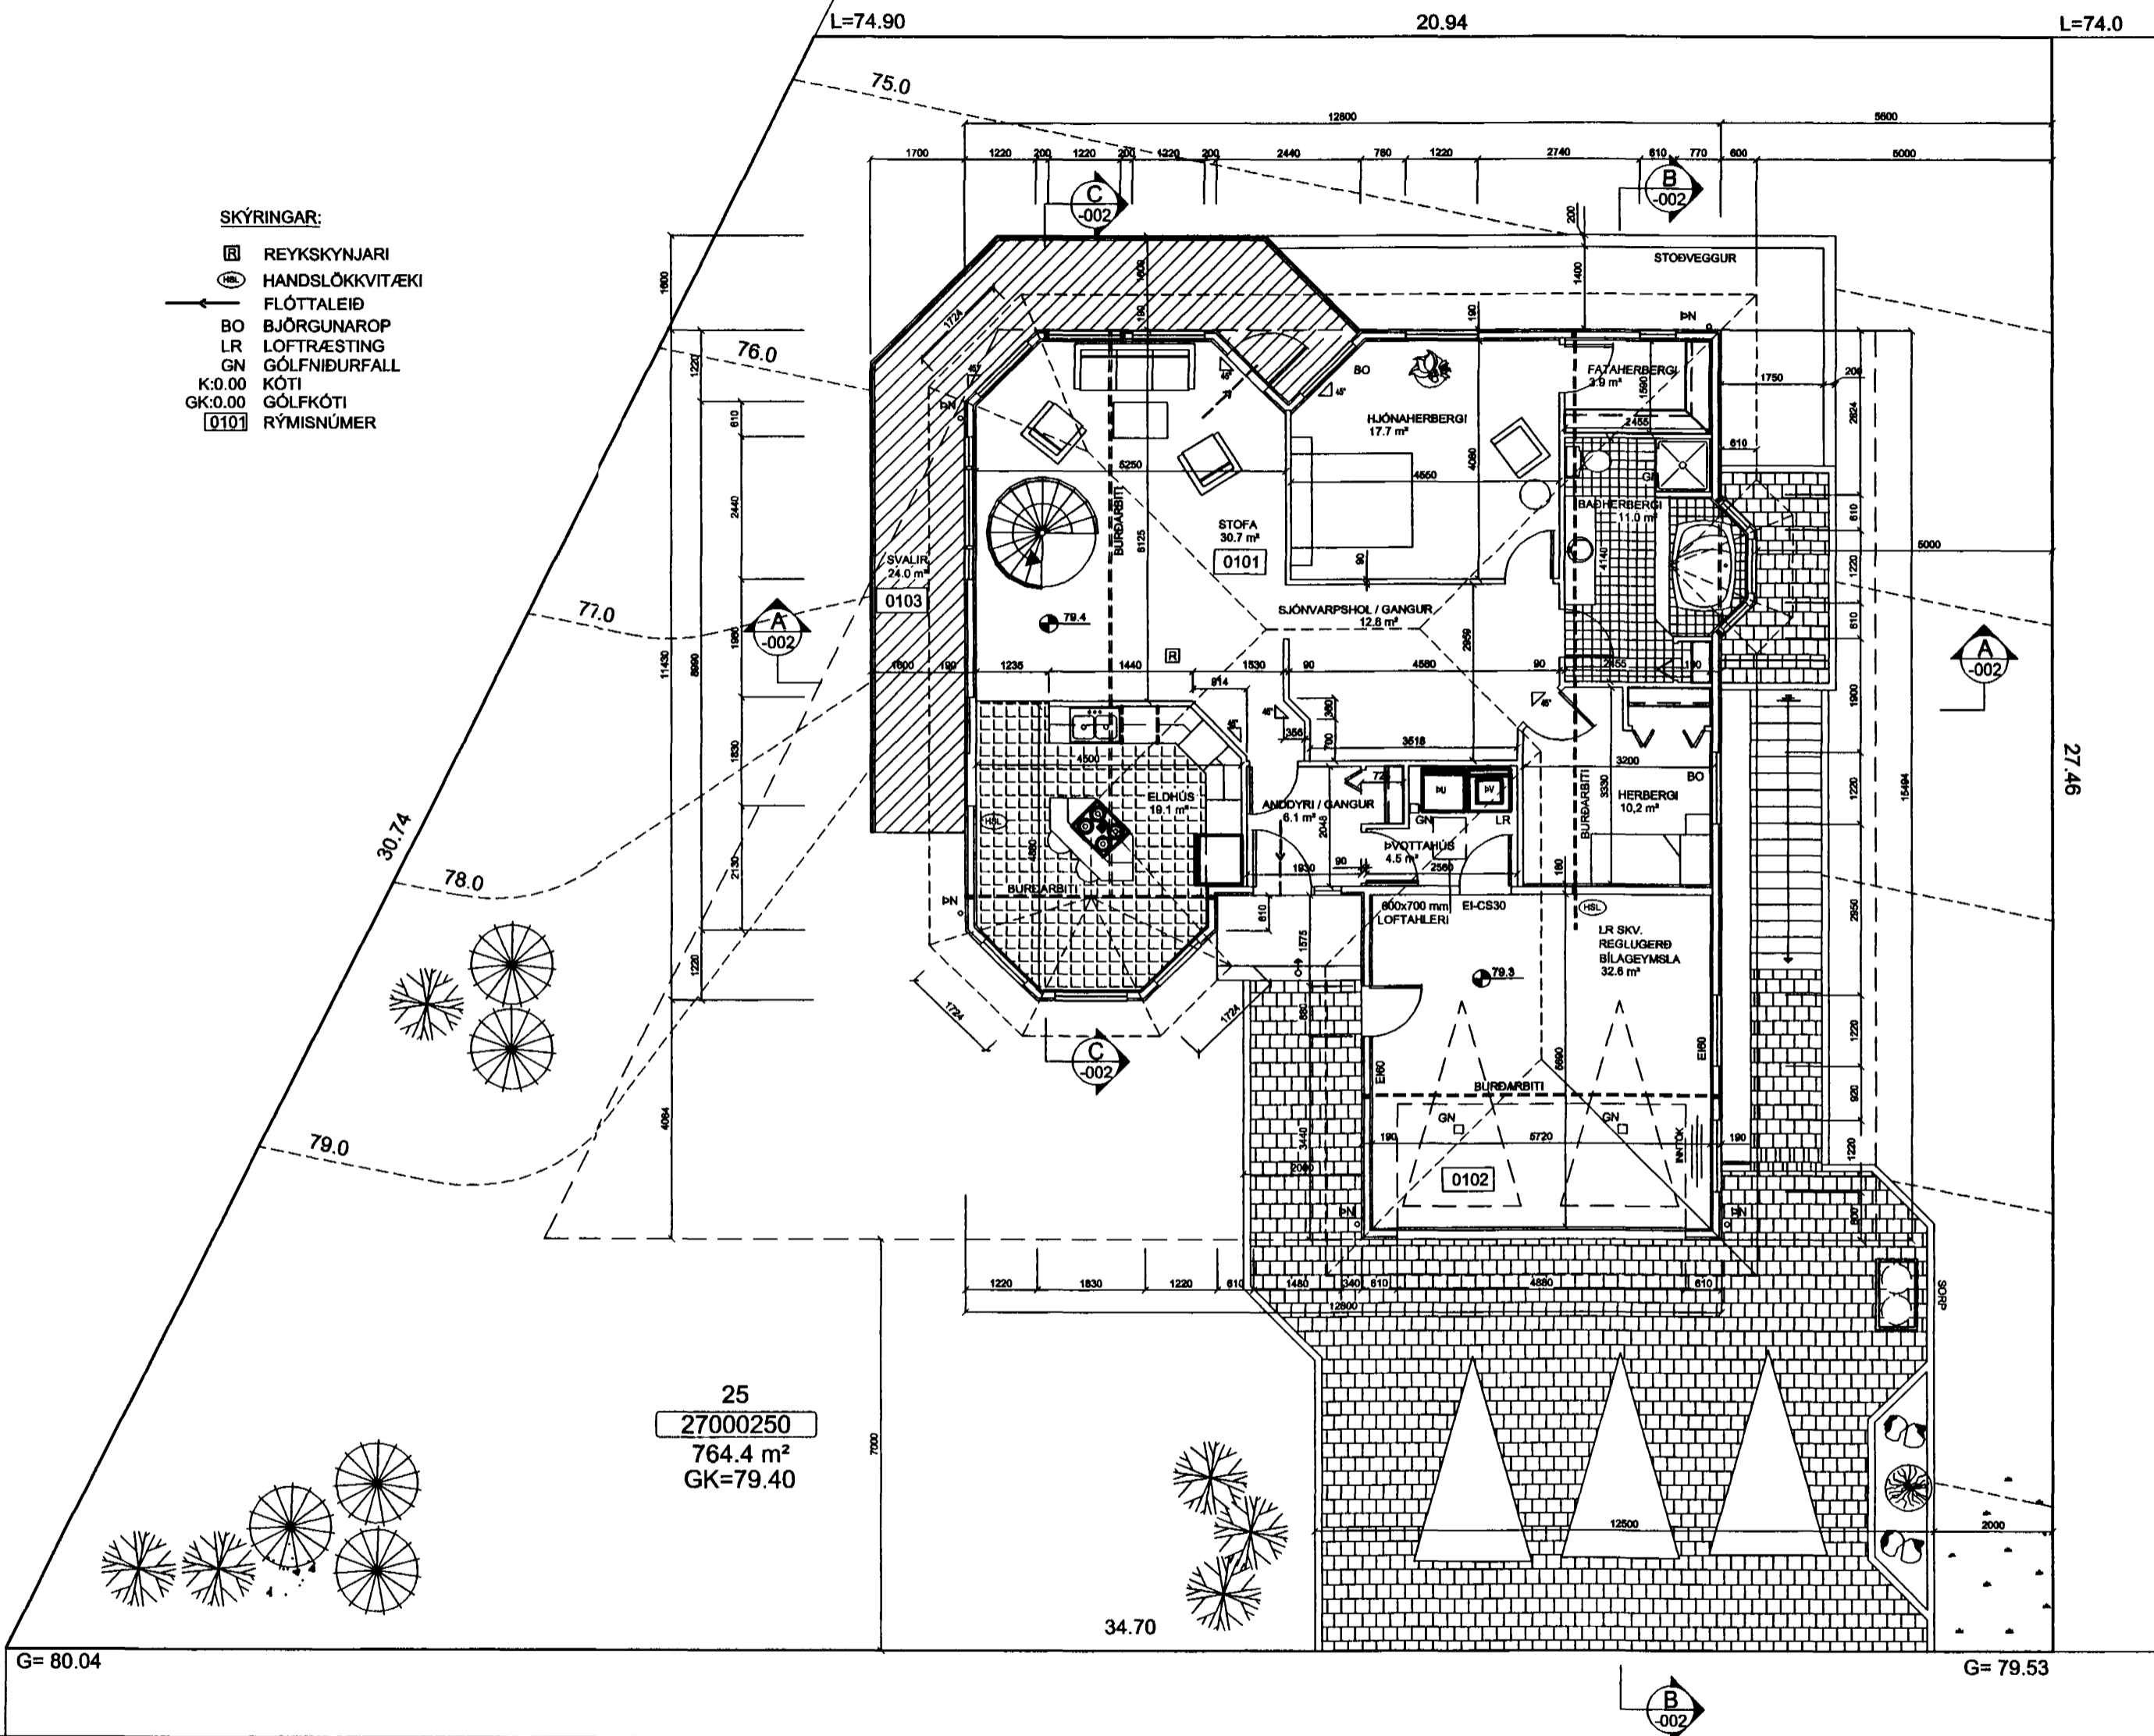

AFSTÖÐUMYND  
MKV. 1:500

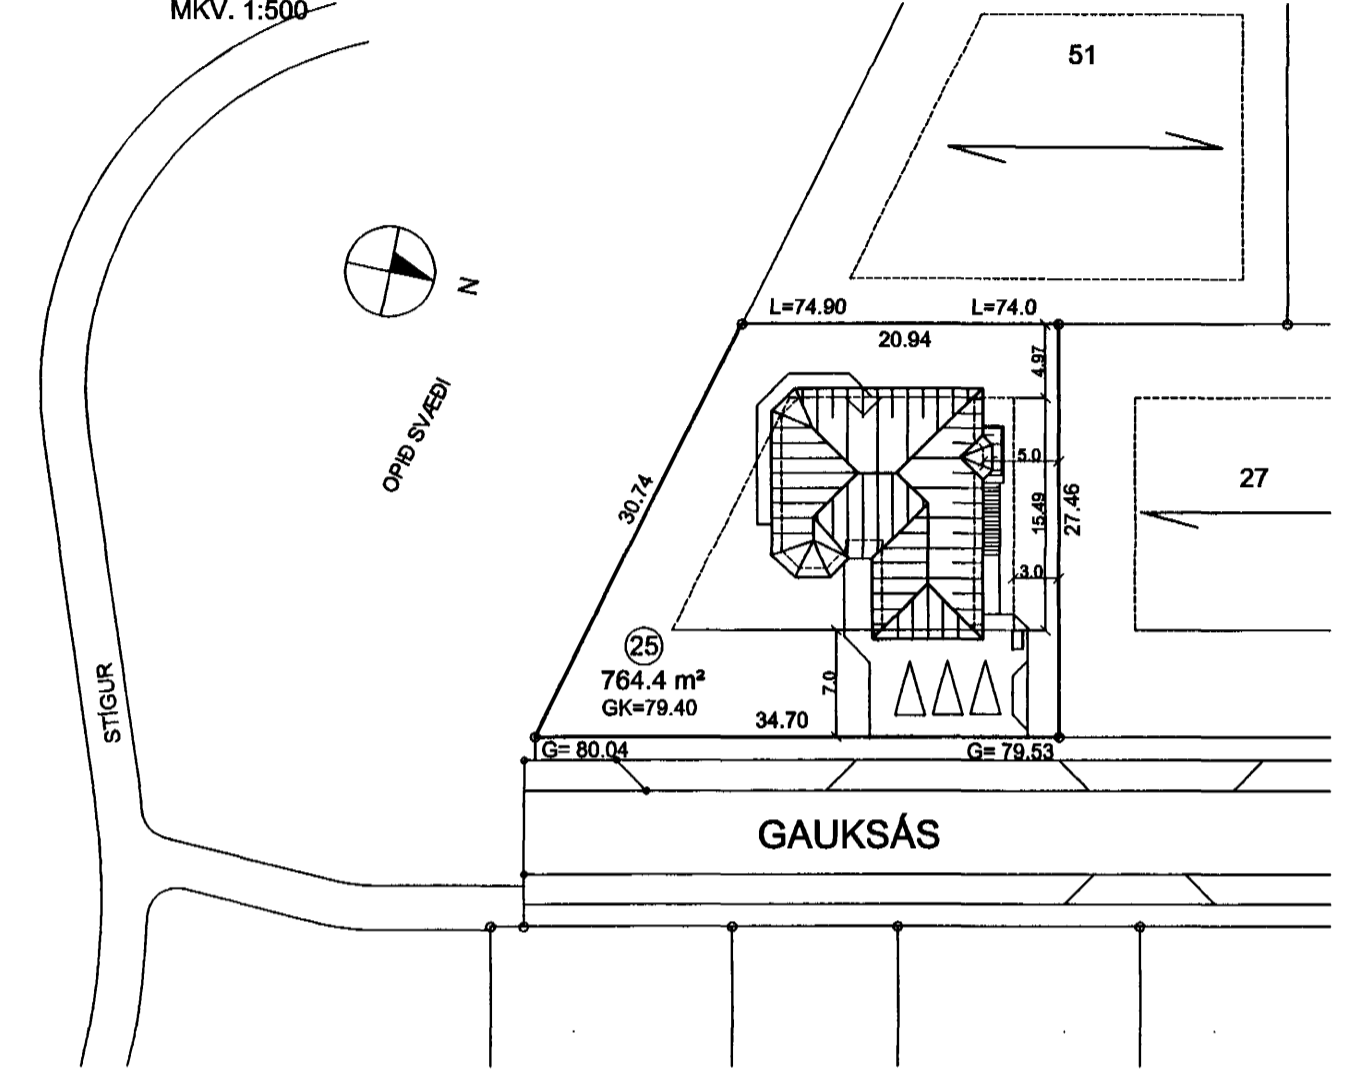

BYGGINGARLÝSING :

BYGGINGIN ER TIMBURHÚS OG ER BYGGT Á STEINSTEYPTUM SÖKKLUM. GÖLFPLATA ER STEINSTEYPT OG EINANGRUD MÆD 75 mm PLASTEINANGRUN 24 kg/m³. BYGGINGAREFNI ER TILSNÍÐIÐ Í VERKMIÐJU EN HÚSIÐ VERÐUR BYGGT UPP Á LÖÐinni. HÚSIÐ ER KLÆTT AÐ UTAN MÆD TIMBURKLÆDNINGU OG ER VINDPÉTT OG EINANGRAD MÆD GLERULL ( VEGGIR 150 mm OG ÞAK 250 mm ). AÐ INNAN ER RAKAVARNARLAG, VEGGIR KLÆDDIR MÆD KLÆDNINGU SEM ER Í FLOKKI 2. ÞAKIÐ ER BYGGT UPP MÆD TIMBURSPERRUM, EINANGRAD MÆD 250 mm GLERULL, RAKAVARNARLAGI OG KLÆDNINGU. ÞAK ER KLÆTT 12 mm KROSSVIÐ MÆD ASFALTSKÍFUM. KLÆDNING Í BÍLSKÚR AÐ INNAN ER Í FLOKKI 1. BYGGINGIN VERÐUR MÆD GÖLFHITAKERFI OG HEFÐBUNDNU OFNAKERFI NEYSLUVATN VERÐUR RÖR Í RÖR KERFI. ALLT GLER SKAL VERA K- GLER. GLER SKAL VERA MÆD 12MM. LOFTBILI OG 8MM. Í OPANLEGUM FÖGUM.

LOFTRÆSING : LOFTRÆSING ER MÆD OPANLEGUM GLUGGAFÖGUM Í BILAGEYMSLU OG BAÐHERBERGI. LOFTRÆSING Í ÞVOTTABERBERGI ER VÉLKNÚIN, ÚTBLÁSTUR 35 l/s.

BYGGINGIN SKAL BYGGÐ SAMKVÆMT GILDANDI. STÖÐLUM OG REGLUGERÐUM. KÓLNUNARTÖLUR SKV. REGLUGERÐ.

ÖLL MÁL ERU Í mm NEMA Á AFSTÖÐUMYND ÞAR ERU ÖLL MÁL Í m

KÓLNUNARTÖLUR:	
BOTNPLATA	U = ≤ 0,3 W/m² °K
ÚTVEGGIR	U = ≤ 0,3 W/m² °K
ÞAK	U = ≤ 0,2 W/m² °K
HURÐIR	U = ≤ 3,0 W/m² °K
GLUGGAR	U = ≤ 2,0 W/m² °K

25  
27000250  
764.4 m²  
GK=79.40

GAUKSÁS

JÓHANNES RAFN KRISTJÁNSSON  
Byggingartæknifráedingur  
kt.060248 - 3119

GAUKSÁS 25 HAFNARFJÖRÐUR		VERKFRÆÐISTOFA SUBURNESJA EHF HAFNARGÖTU 58 230 KEFLAVÍK SÍMAR: 421 5035 & 421 4766 FAX: 421 1660; netfang: vs@vsa.is
GRUNNMYND 1 HÆÐAR AFSTÖÐUMYND		
HANNAÐ IB	TEKNAÐ IB	YFIRF. BG
DAGS. 12.09.2000		KVARÐI 1:100
SÁMÞ. Rafn Kristjánsson		NR. 344-001 V8008501