
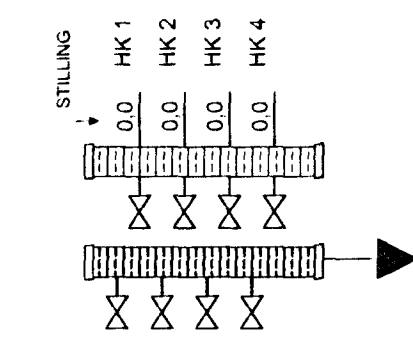
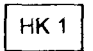
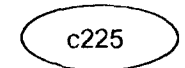



DREIFIKISTA - HKV 0002/4

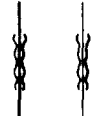

SKÝRINGAR :

-  ÖLL MÁL ERU Í MM
HK 1 = MOTTA 1
GÓLFHITAKERFI KOMI Í 90mm ÍLÖGN MED EINANGRUN (NOPPENPLATTE)
-  BIL MILLI SLANGA 225mm
-  SETJA SKAL HLÍÐARHÓLKA/RÖR FYRIR 17/20 mm SLÖNGUR TIL VARNAR PÍPUM SKV. FYRIRMÆLUM FRAMLEIÐANDA.
- HLÍÐARHÓLKA/RÖR SKAL SETJA ÞAR SEM PÍPUR FARA Í GEGNUM VEGGI, GÓLF, ÞENNSLUSKIL Í PLÖTUM, TENGJAST KISTUM OG Á FRAMRÁSARLAGNIR AÐ MOTTUM.
-  ÞENSLUBORDAR. ÞÁ SKAL JAFNFRAMT SETJA ÞENSLUBORDA MEDFRAM ÖLLUM VEGGJUM.
- HKV 0002/4 DREIFIKISTA - 0002 / HRINGRÁSARLAGNIR - 4
- EKKI SKAL HLEYPJA HEITU VATNI INNÁ LAGNIR FYRR EN ÍLÖGN ER ORÐIN ÞURR EÐA SKV. FYRIRMÆLUM FRAMLEIÐANDA LAGNA OG ÍLAGNAR.
- SJÁ ALMENNAR SKÝRINGAR Á TEIKNINGU NR. 327-010.

EFNISGÆÐI:

RAUTHERM S 17x2,0 mm RAU - VPE 210
PB 10/60 °C - PB 6/90 °C EÐA SAMBÆRILEGT
SKV. DIN 16892 OG DIN 4726
GÓLFHITALÖGN Í ÍLÖGN
MED TAKKAEINANGRUN

 Samþykkt þann
27 OKT. 2000
Byggingafulltrúinn í Hafnarfirði
F.h. Sigurbjartur Halldórsson

BRYNJÓLFUR GUDMUNDSSON
Verkfæðingur
Kt. 090856-3249

GAUKSÁS 25 HAFNARFJÖRDUR		VERKI RÆÐISTOF A SUÐURNESJA EHF HAFNARGÖTU 58 230 KEFLAVÍK SÍMAR: 421 5035 & 421 4766 FAX: 421 1660. netfang: vs@vss.is	
HANNAÐ BIS	TEIKNAD SV	YRIF 36	DAGS 23.10.00
KVARÐI 1.50		NR 344.055 VS008501	