






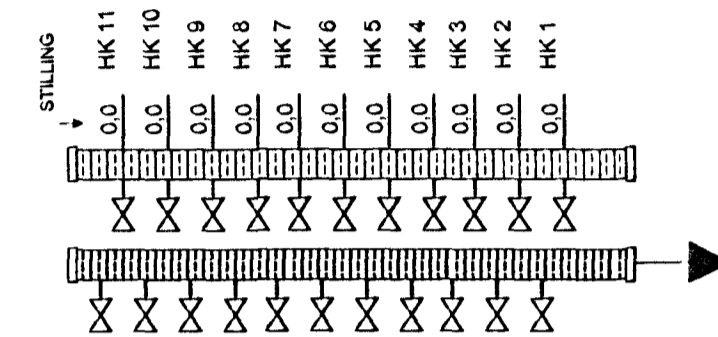

DREIFIKISTA - HKV 0102/11

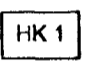

SKÝRINGAR:

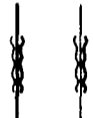-  ÖLL MÁL ERU Í MM
HK 1 = MOTTA 1
-  GÖLFHITAKERFI KOMI Í 90mm ÍLÖGN MED EINANGRUN (NOPPENPLATTE)
-  BIL MILLI SLANGA 225mm
-  SETJA SKAL HLÍÐARHÓLKA-RÖR FYRIR 17/20 mm SLÖNGUR TIL VARNAR PÍPUM SKV. FYRIRMÆLUM FRAMLEIDANDA.
-  HLÍÐARHÓLKA-RÖR SKAL SETJA ÞAR SEM PÍPUR FARA Í GEGNUM VEGGI, GÖLF, PENNSLUSKIL Í PLÖTUM, TENGJAST KISTUM OG Á FRAMRÁSARLAGNIR AÐ MOTTUM.
-  PENNSLUSKIL / BORDAR SKV. FYRIRMÆLUM FRAMLEIDANDA. ÞÁ SKAL JAFNFRAMT SETJA PENSLUBORÐA MEDFRAM ÖLLUM VEGGJUM.

HKV 0102/11 DREIFIKISTA - 0102 / HRINGRÁSARLAGNIR - 11

EKKI SKAL HLEYPA HEITU VATNI INNÁ LAGNIR FYRR EN ÍLÖGN ER ORDIN ÞURR EÐA SKV. FYRIRMÆLUM FRAMLEIDANDA LAGNA OG ÍLAGNAR.
SJÁ ALMENNAR SKÝRINGAR Á TEIKNINGU NR. 344-050.

EFNISGÆÐI:

RAUTHERM S 17x2,0 mm RAU - VPE 210
PB 10/60 °C - PB 6/90 °C EÐA SAMB/ER/II
SKV. DIN 16892 OG DIN 4726

Byggingafultrúi Hafnarfjarðar
Alfreitur Þann
04. DES. 2000
Sigurbjartur Halldórsson

1 28 11 00		GÖLFHITALÖGN FÆRÐ NIÐUR Í BURÐARPLÖTU AÐ ÖSK VEFSSKALPA	
GAUKSÁS 25 HAFNARFJÖRÐUR		VERKFRÆÐISTOFA SLÓDRÆNISJAFN HAFNARGÖTU 58 230 KEFLAVÍK SÍMAR: 421 5035 & 421 4768 FAX: 421 1660; netfang: vs@vsa.is	
HAUNAD BIS	TEIKNAD SV	DAGS 20.11.00	KVARDI 1.50
SAMP Kl.090856-3249		NR 344-056	VS008501