


GRUNNMYND 1. HÆÐAR  
MKV. 1:100

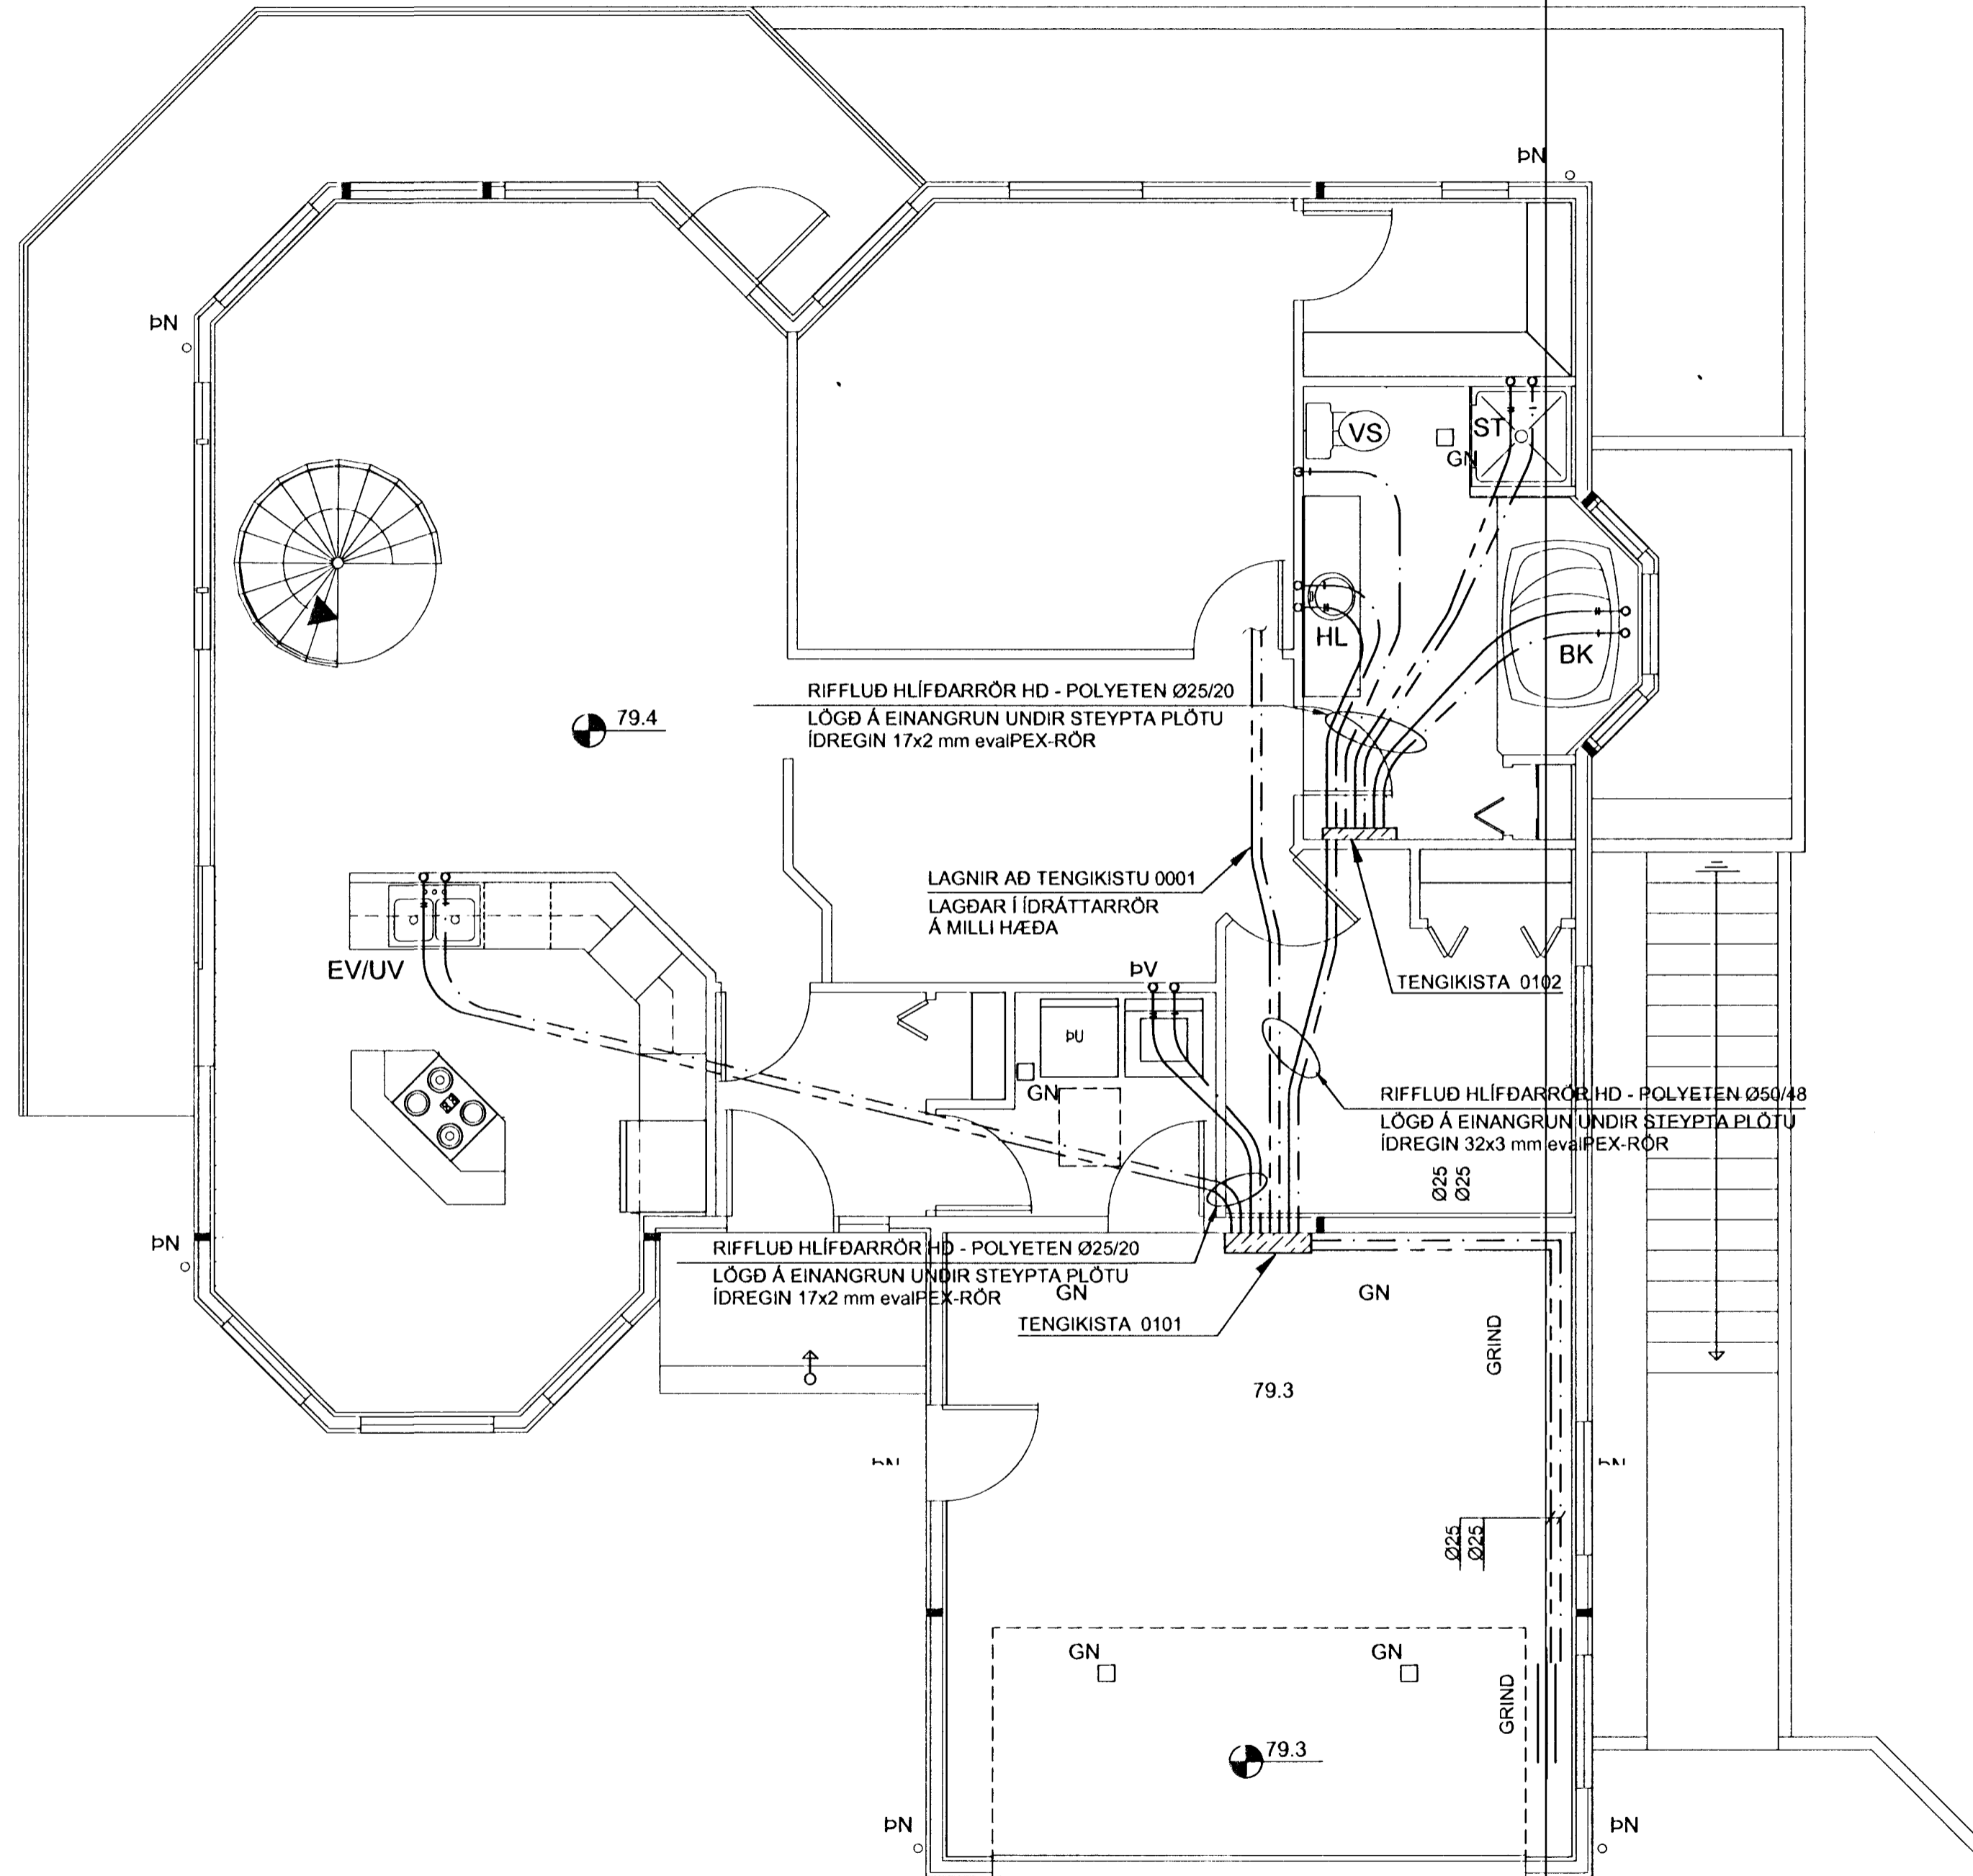

EFNISGÆÐI:

RIFFLUÐ HLÍÐDARRÖR HD - POLYETEN Ø32x4,4  
LÖGD Á EINANGRUN UNDIR STEYPTA PLÖTU  
Í DREGIN 17x2 mm eValPEX-RÖR

SKÝRINGAR :

KÓTAR ERU í m.  
ÖNNUR MÁL ERU í mm

SJÁ ALMENNAR SKÝRINGAR Á TEIKNINGU 344-050  
RIFFLUÐ HLÍÐDARRÖR HD - POLYETEN Ø32x4,4  
LÖGD Á EINANGRUN UNDIR STEYPTA PLÖTU  
Í DREGIN 17x2 mm eValPEX-RÖR

Samþykkt þann  
25 OKT. 2000  
Byggingafulltrúinn í Hafnarfirði  
F.h. Sigurbjartur Halldórsson

GAUKSÁS 25 HAFNARFJÖRDUR		VERKFRÆÐISTOFA SUDURNESJA EHF HAFNARGÖTU 58 230 KEFLAVÍK SÍMAR: 421 5035 & 421 4766 FAX: 421 1660; netfang: vs@vss.is	
NEYSLUVATNSLAGNIR GRUNNMYND 1. HÆÐAR			
HANNAÐ BIS	TEIKNAD SV	YFIRF 36	DAGS 23 10 00
KVAÐI 1.50		NR 344-054 VS006501	