


GRUNNMYND KJALLARA
MKV. 1:50

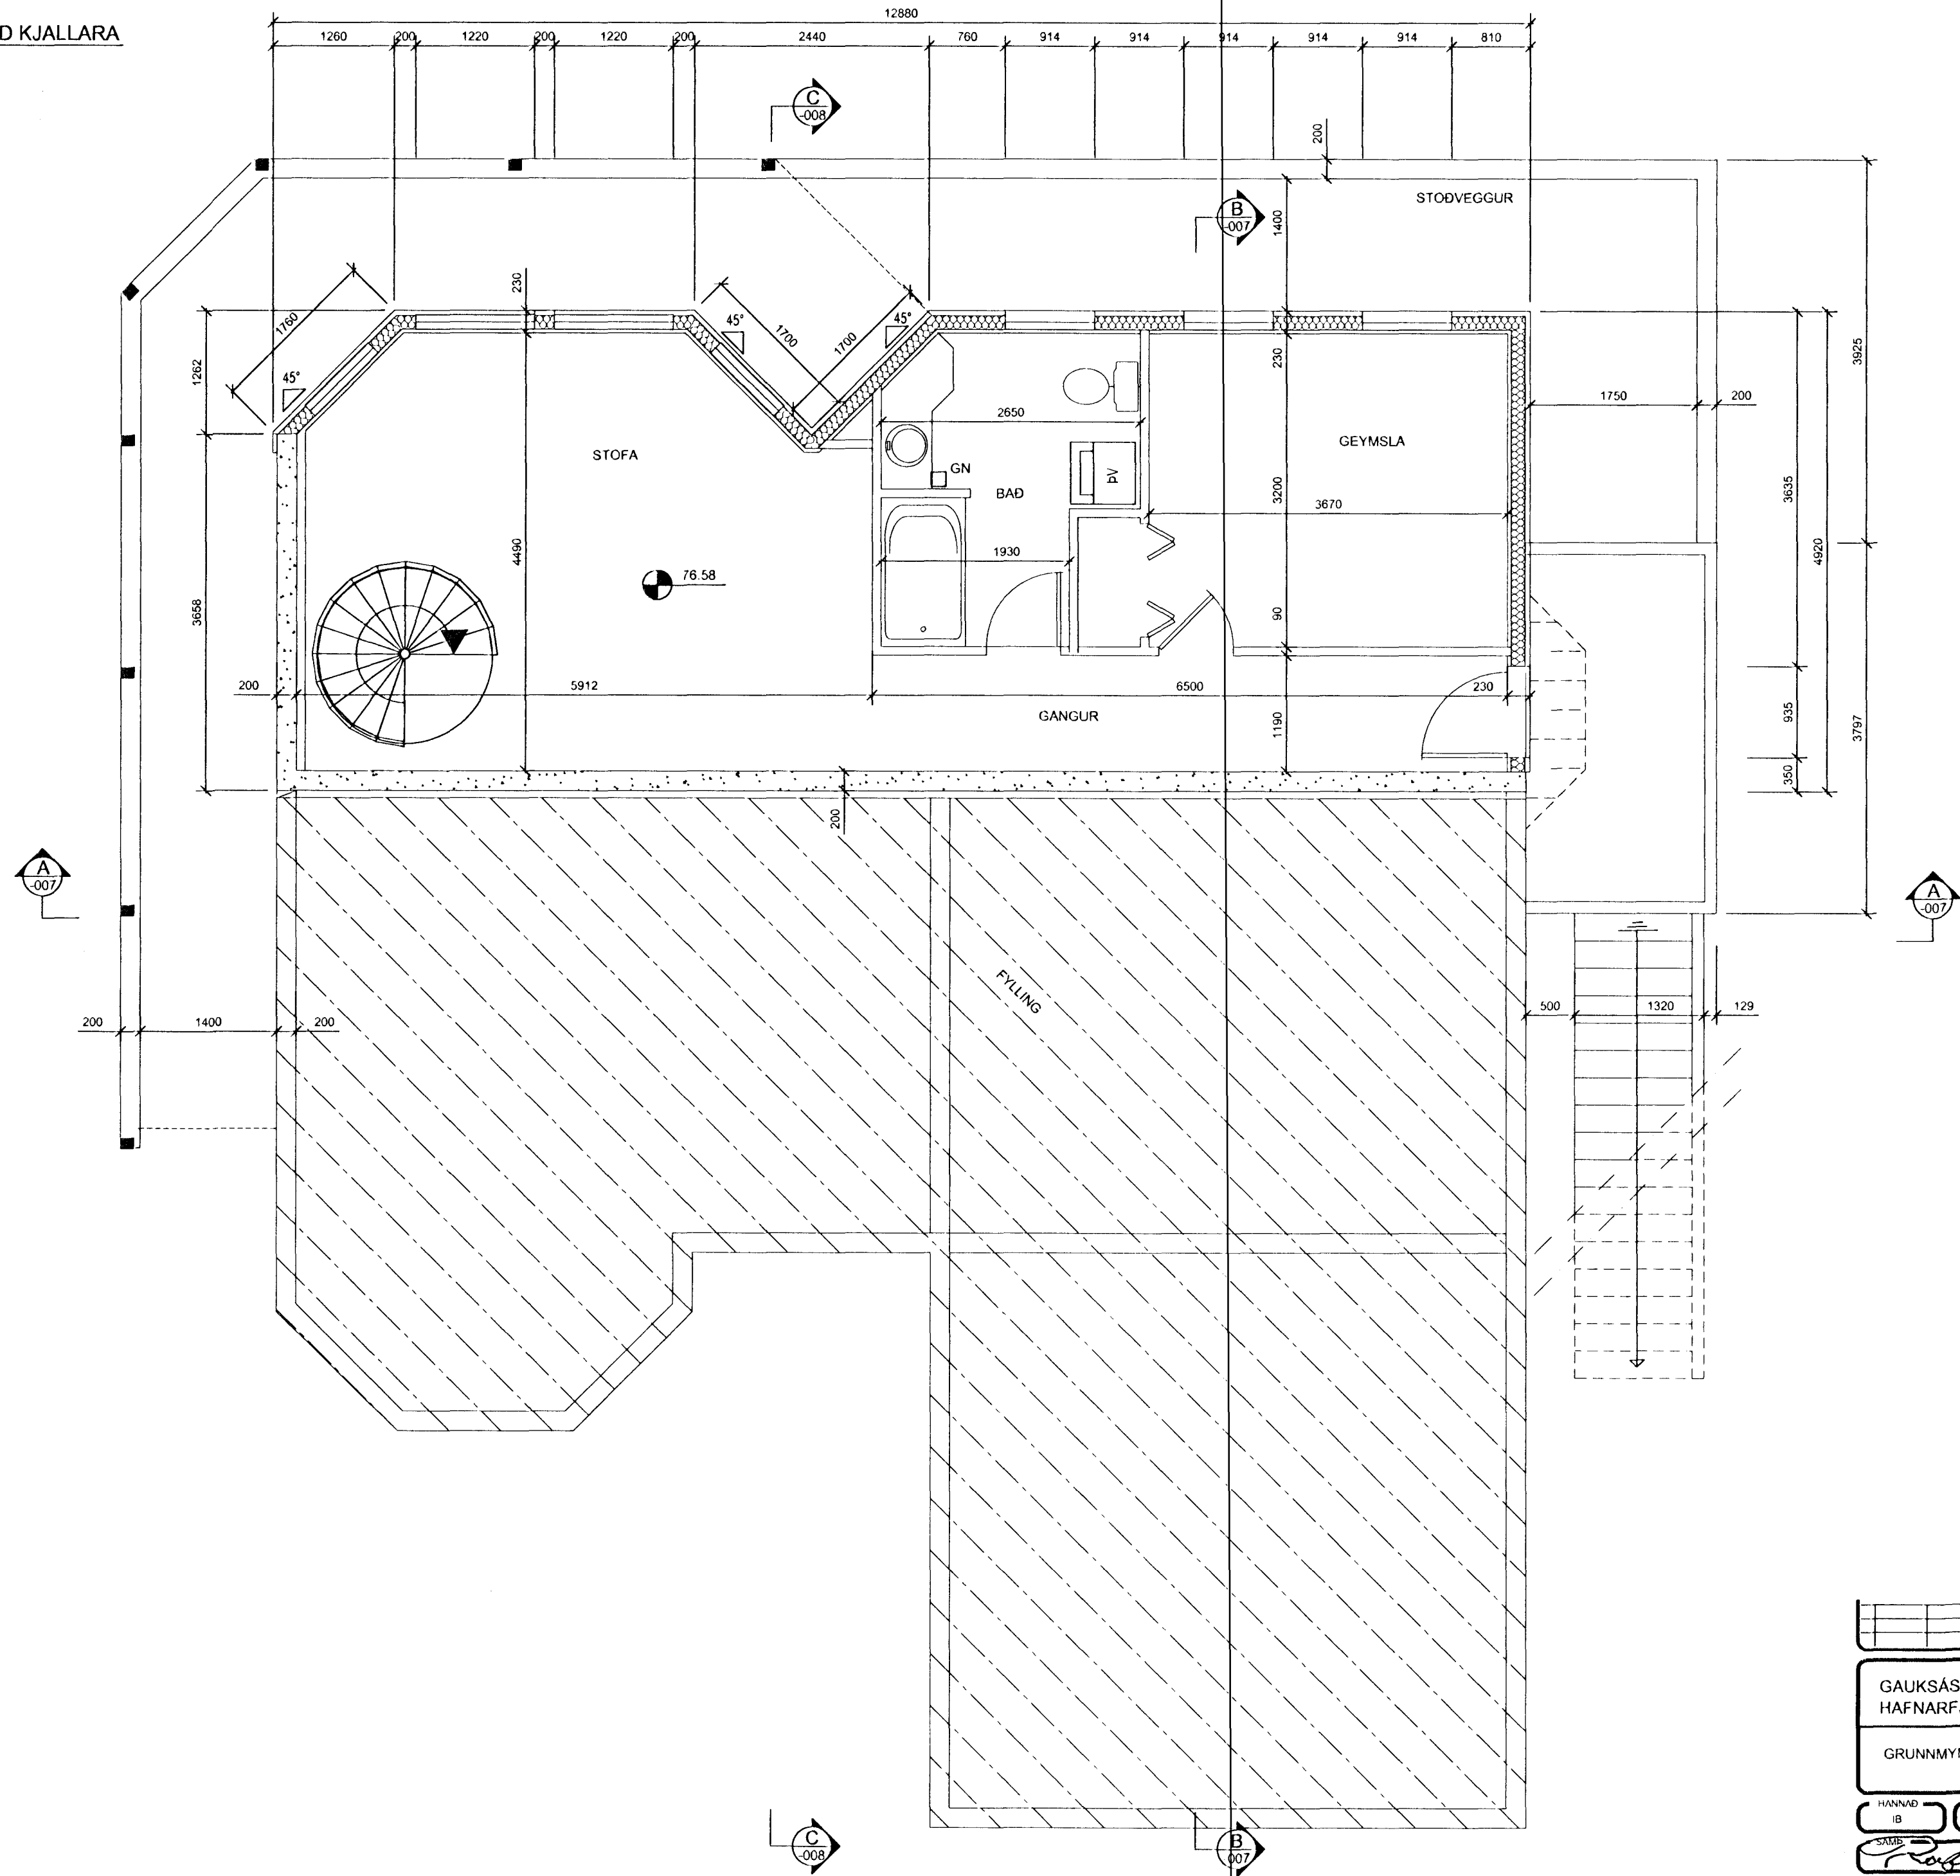

Samþykkt þann
19. MAJ 2001
Byggingarfulltrúgarni í Húsnæðisráði
F.h. Sigurbjartur Halldórsson

JÓHANNES RAFN KRISTJÁNSSON
Byggingartæknifræðingur
kt.060248 - 3119

GAUKSÁS 25 HAFNARFJÖRDUR		VERKFRÆÐISTOFA SUÐURNESJÁ EHF HAFNARGÖTU 58 230 KEFLAVÍK SÍMAR: 421 5035 & 421 4766 FAX: 421 1660; netfang: vs@vs.is	
HANNAÐ IB	TEIKNAD IB	YFIRF BG	DAGS 17.01.2001
GRUNNMYND KJALLARA		KVARDI 1:50	NR 344-006 VS08501