


GRUNNMYND 1. HÆÐAR
MKV. 1:50

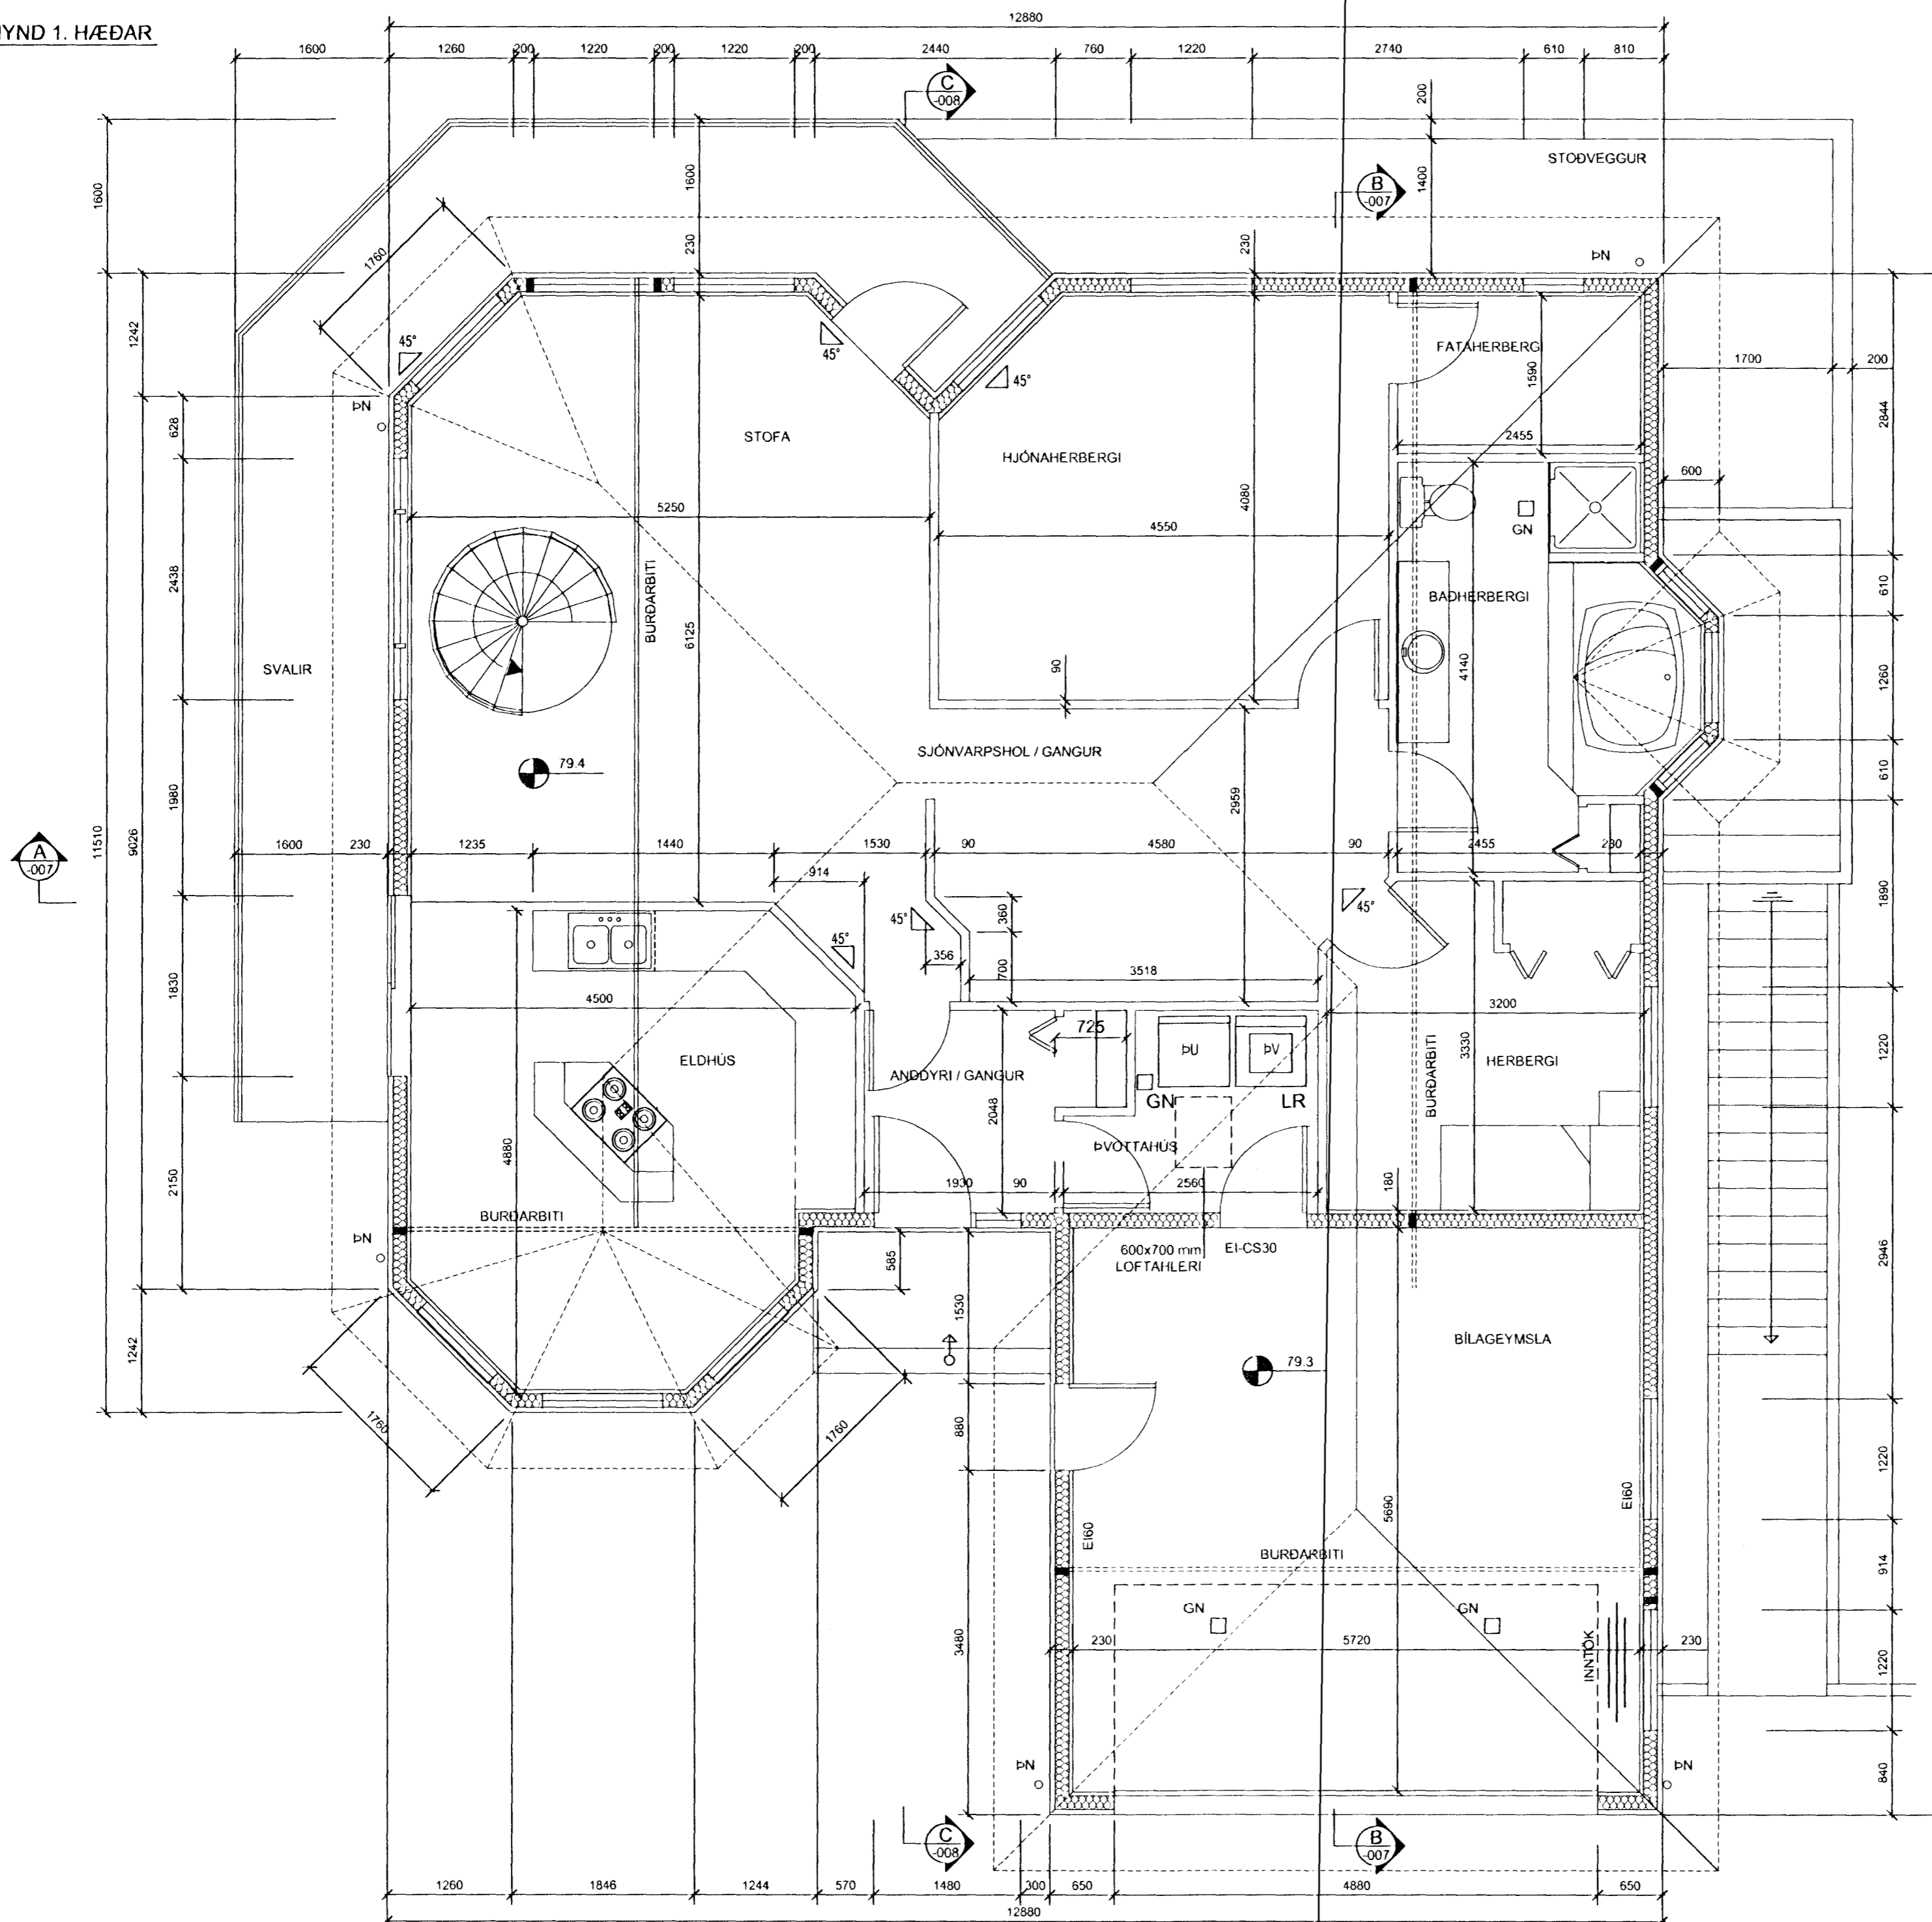

Sampykkt bann
19 JAN 2001
Byggingafultrúinn í Hafnarfirði
F.h. Sigurbjartur Halldórsson

JÓHANNES RAFN KRISTJÁNSSON
Byggingartæknifræðingur
kt.060248 - 3119

GAUKSÁS 25 HAFNARFJÖRDUR		VERKFRÆÐISTOFA SUDURNESJA EHF HAFNARGÖTU 58 230 KEFLAVÍK SÍMAR: 421 5035 & 421 4766 FAX: 421 1660, netfang: vs@vss.is	
HANNAÐ IB	TEIKNAD IB	YFIRF BG	DAGS 17.01.2001
GRUNNMYND 1. HÆÐAR		KVARDI 1.50	NR 344-005 VS008501