

**GRUNNMYND EFRI HÆÐ**

Nánari málsetning sjá teikn. V-1 1: 50

27,00

L=74,20

L=74,00

Samþykkt þann  
09 JAN. 2001  
Byggingafulltrúinn í Hafnarfirði  
F.h. Kristján Þórarinnsson

*KJP*

**Skýringar**

Húsið er staðsteypt. Múrhúðað að utan. Einangrað að innan með 4" plasteinangrun, múrhúðað. Undir botnplötu er 4" plasteinangrun. Sperrur eru 2" x 9" og 8" steinull. Málmklæðning á þaki. Loft yfir herbergjum, eldhúsi borðst. 2 hæð er staðsteypt. 8" plasteinangrun ofaná plötu. Allt stávirki eldvárið. Öll klæðning innanhús minnst í fl. 2. Klæðning í bílgeymslu minnst í fl. 1. Lagnir eru færðar í rör í rörkerfi G.N.F. í öllum votum rýmum með vask, vatn renni örugglega og óhindrað að niðurfalli. Vélræn lofttræsting frá rýmum án glugga. Allt gler er K-gler. Allt litaval utanhús í samráði við hönnuð. Frágangur í lóðarmörkum í samráði við nágranna.

**Hljóðvist**

Milli íbúðar og rýmis utan íbúðar 55dB

**Nýtingarhlutfall**


LÖÐ = 741,4 m²  
GRUNNFLÖTUR HÚSA = 273,3 m²  
NÝTINGARHLUTFALL = 0,36

**Kónunartölur**


U-gildi(W/m² K)  $T_i \geq 18 C^\circ$

Þak	0,2
Útveggir	0,4
léttir útveggir einangraðir í grind	0,3
Gluggar(karmar, gler, vegið m.t K-gler)	0,2
Hurðir	0,3
Gólf á fyllingu	0,3
Útveggir vegið meðaltal	0,85

Allt gler er K-gler

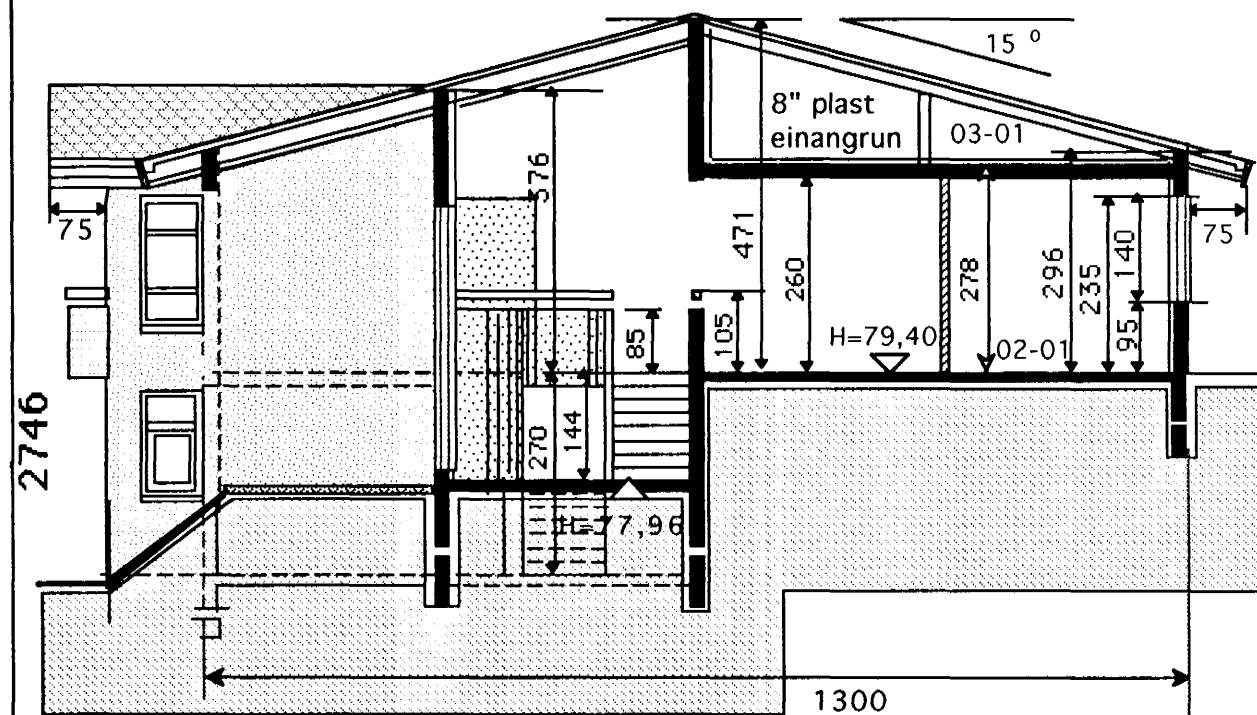

SNID B-B

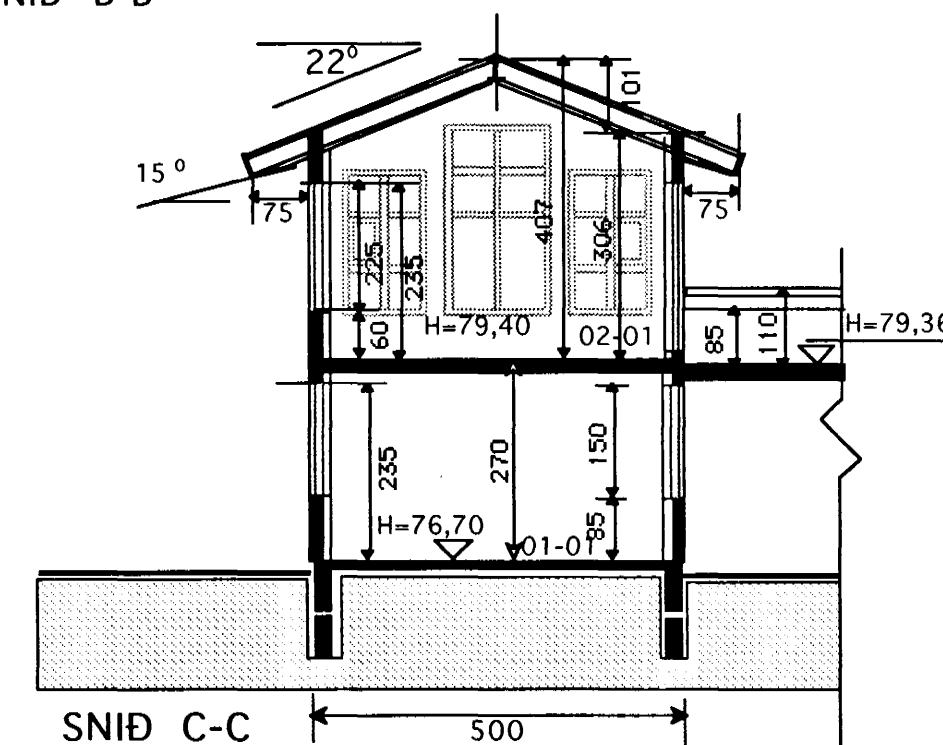

SNID C-C

BREYTT 4. JAN. 2001  
Breytt samkv. minnisþingum K.Þ dags. 29.12. 2000

TEIKNISTOFAN Verkefni  
**GAUKSÁS 27 HAFNARFIRÐI**  
Heiti  
**GRUNNMYND 2 HÆÐ SKÝRINGAR -SNID**

kvarði	1:100	verk.nr	200035
dags.	11 SEPT..2000	dags br.	4. JAN.2001
hönnun	G. G.	teikn nr	<b>A-1</b>
teikn	G. G.		

Hringbraut 17-220 Hafnarfirði  
s. 555-2020 FAX 555-2021  
Gísli S. Gunnarsson BFI kt. 020649-2409