


Byggingafróðfrú Hafnarfirðar  
 Afgjaf þann  
 23 MAI 2002  
 VG

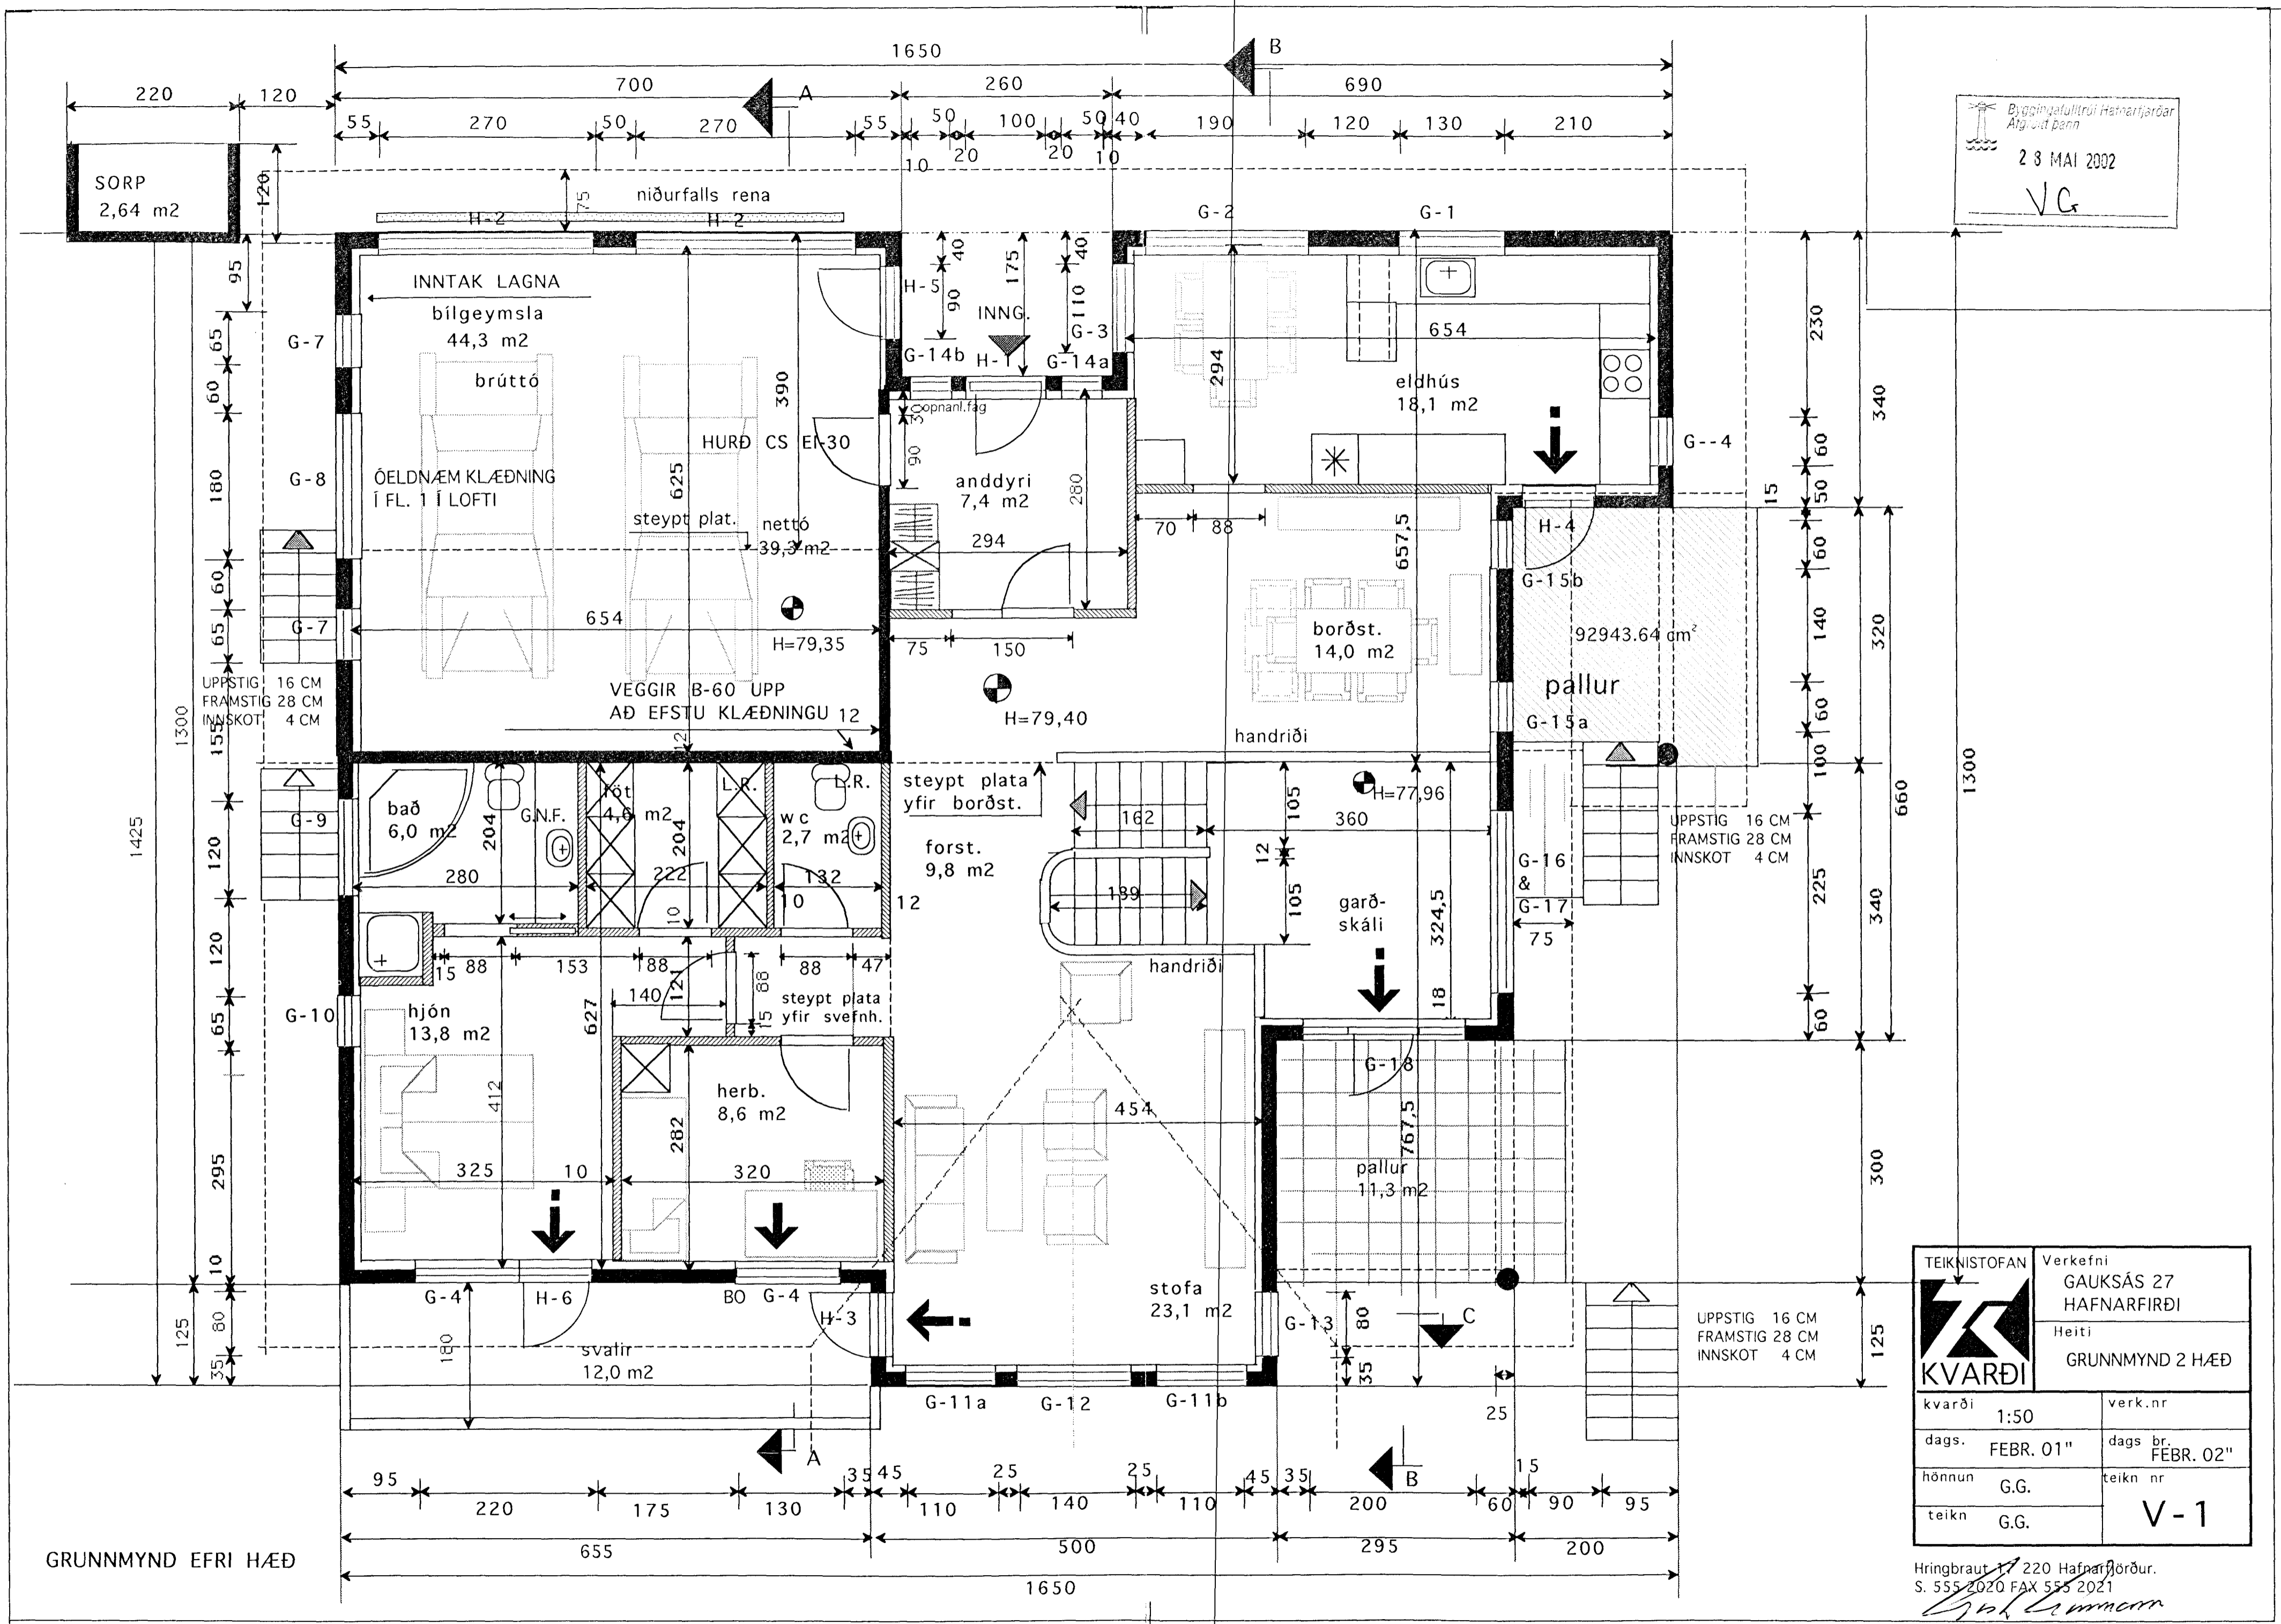

GRUNNMYND EFRI HÆÐ

	Verkefni	GAUKSÁS 27 HAFNARFIRÐI
	Heiti	GRUNNMYND 2 HÆÐ
kvarði	1:50	verk.nr
dags.	FEBR. 01"	dags br. FEBR. 02"
hönnun	G.G.	teikn nr
teikn	G.G.	V-1

Hringbraut 17 220 Hafnarfirður.  
 S. 555 2020 FAX 555 2021

*[Signature]*