



GRUNNMYND EFRI HÆÐAR MKY. 1:50

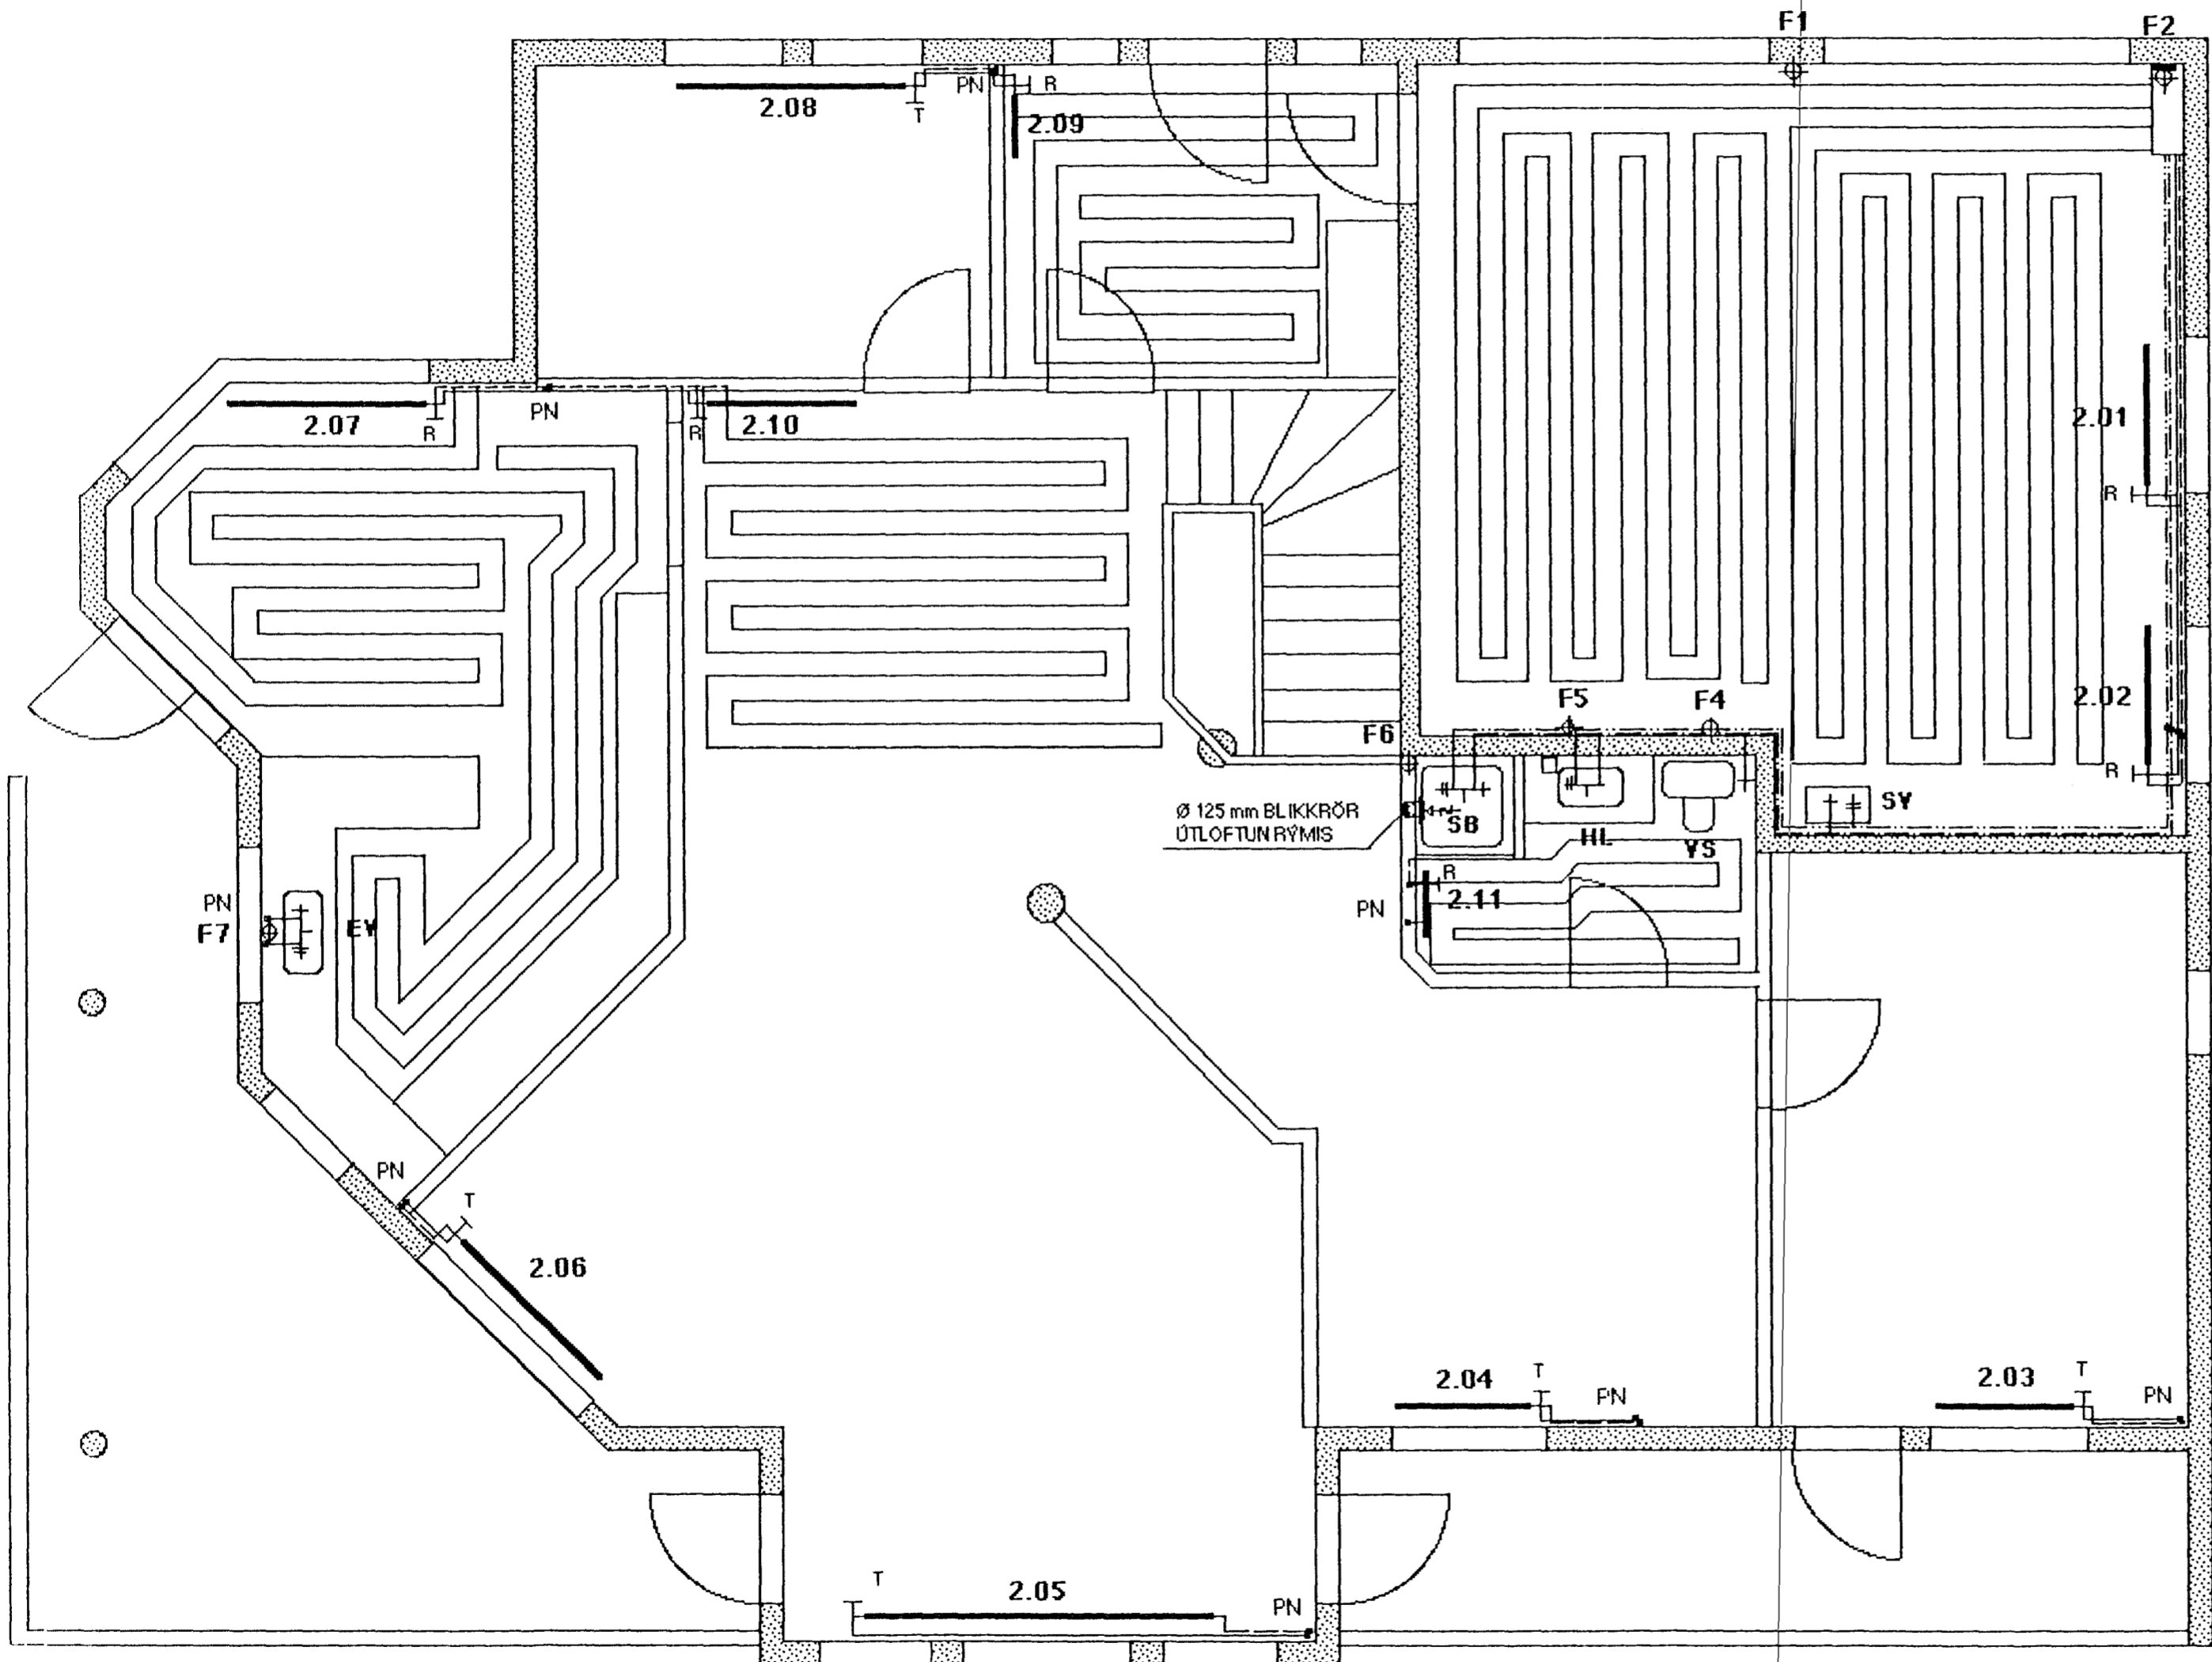


SNID Í STEYPTA PLÖTU MED GÓLFHITA MKY. 1:10

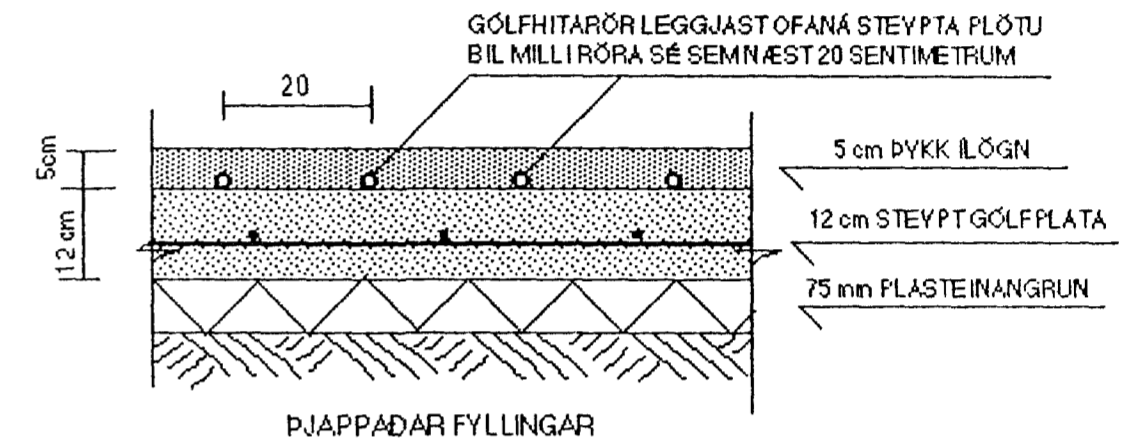

SKEMATÍSK TEIKNING AF TENGINGU
INNÁ GÓLFHITASLAUFUR
Á YID ÞARSEM GÓLFHITARÖR TENGJAST OFNUM.

GÓLFHITARÖR SÉU AF YIDURKENNDRIGERÐ
T.D. KRÖSSBUNDIN WISPRÓ - PEX PLÁSTRÖR 20 x 2.0 mm
LEGGJAST OFANÁ STEYPTA PLÖTU
BIL MILLIRÖRA U.Þ.B. 20 cm.

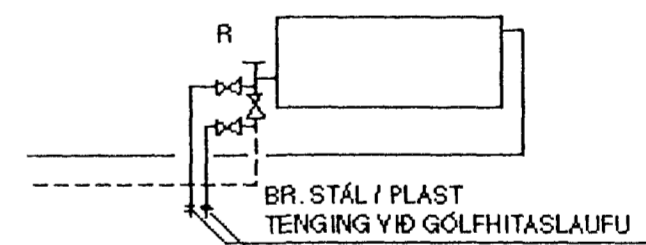

Byggingmaðurinn hefur staðfest
Afgreitt þessi
27 MARS 2001
[Signature]

TEKN.NR. 2.03	TV	TÆKNIYANGUR TÆKNIDJÓNUSTA
KYARDI: 1:50		HLÍÐASMÁRI 10 Í KÓPAVOGI
DAGS.: MARS 2001		SÍMI: 564 22 44
HANNAÐ: M.G.	YERKEFNI: GAUKSÁS 29, HAFNARFIRÐI	
TEIKNAD: M.G.	LAGNIR: GRUNNMYND EFRI HÆÐAR	
YFIRFARIÐ: <i>[Signature]</i>	MAGNÚS GYLFASON F.T.F.I	

KT. 201251-4199