



GRUNNMYND NEDRI HÆÐAR MKY. 1:50

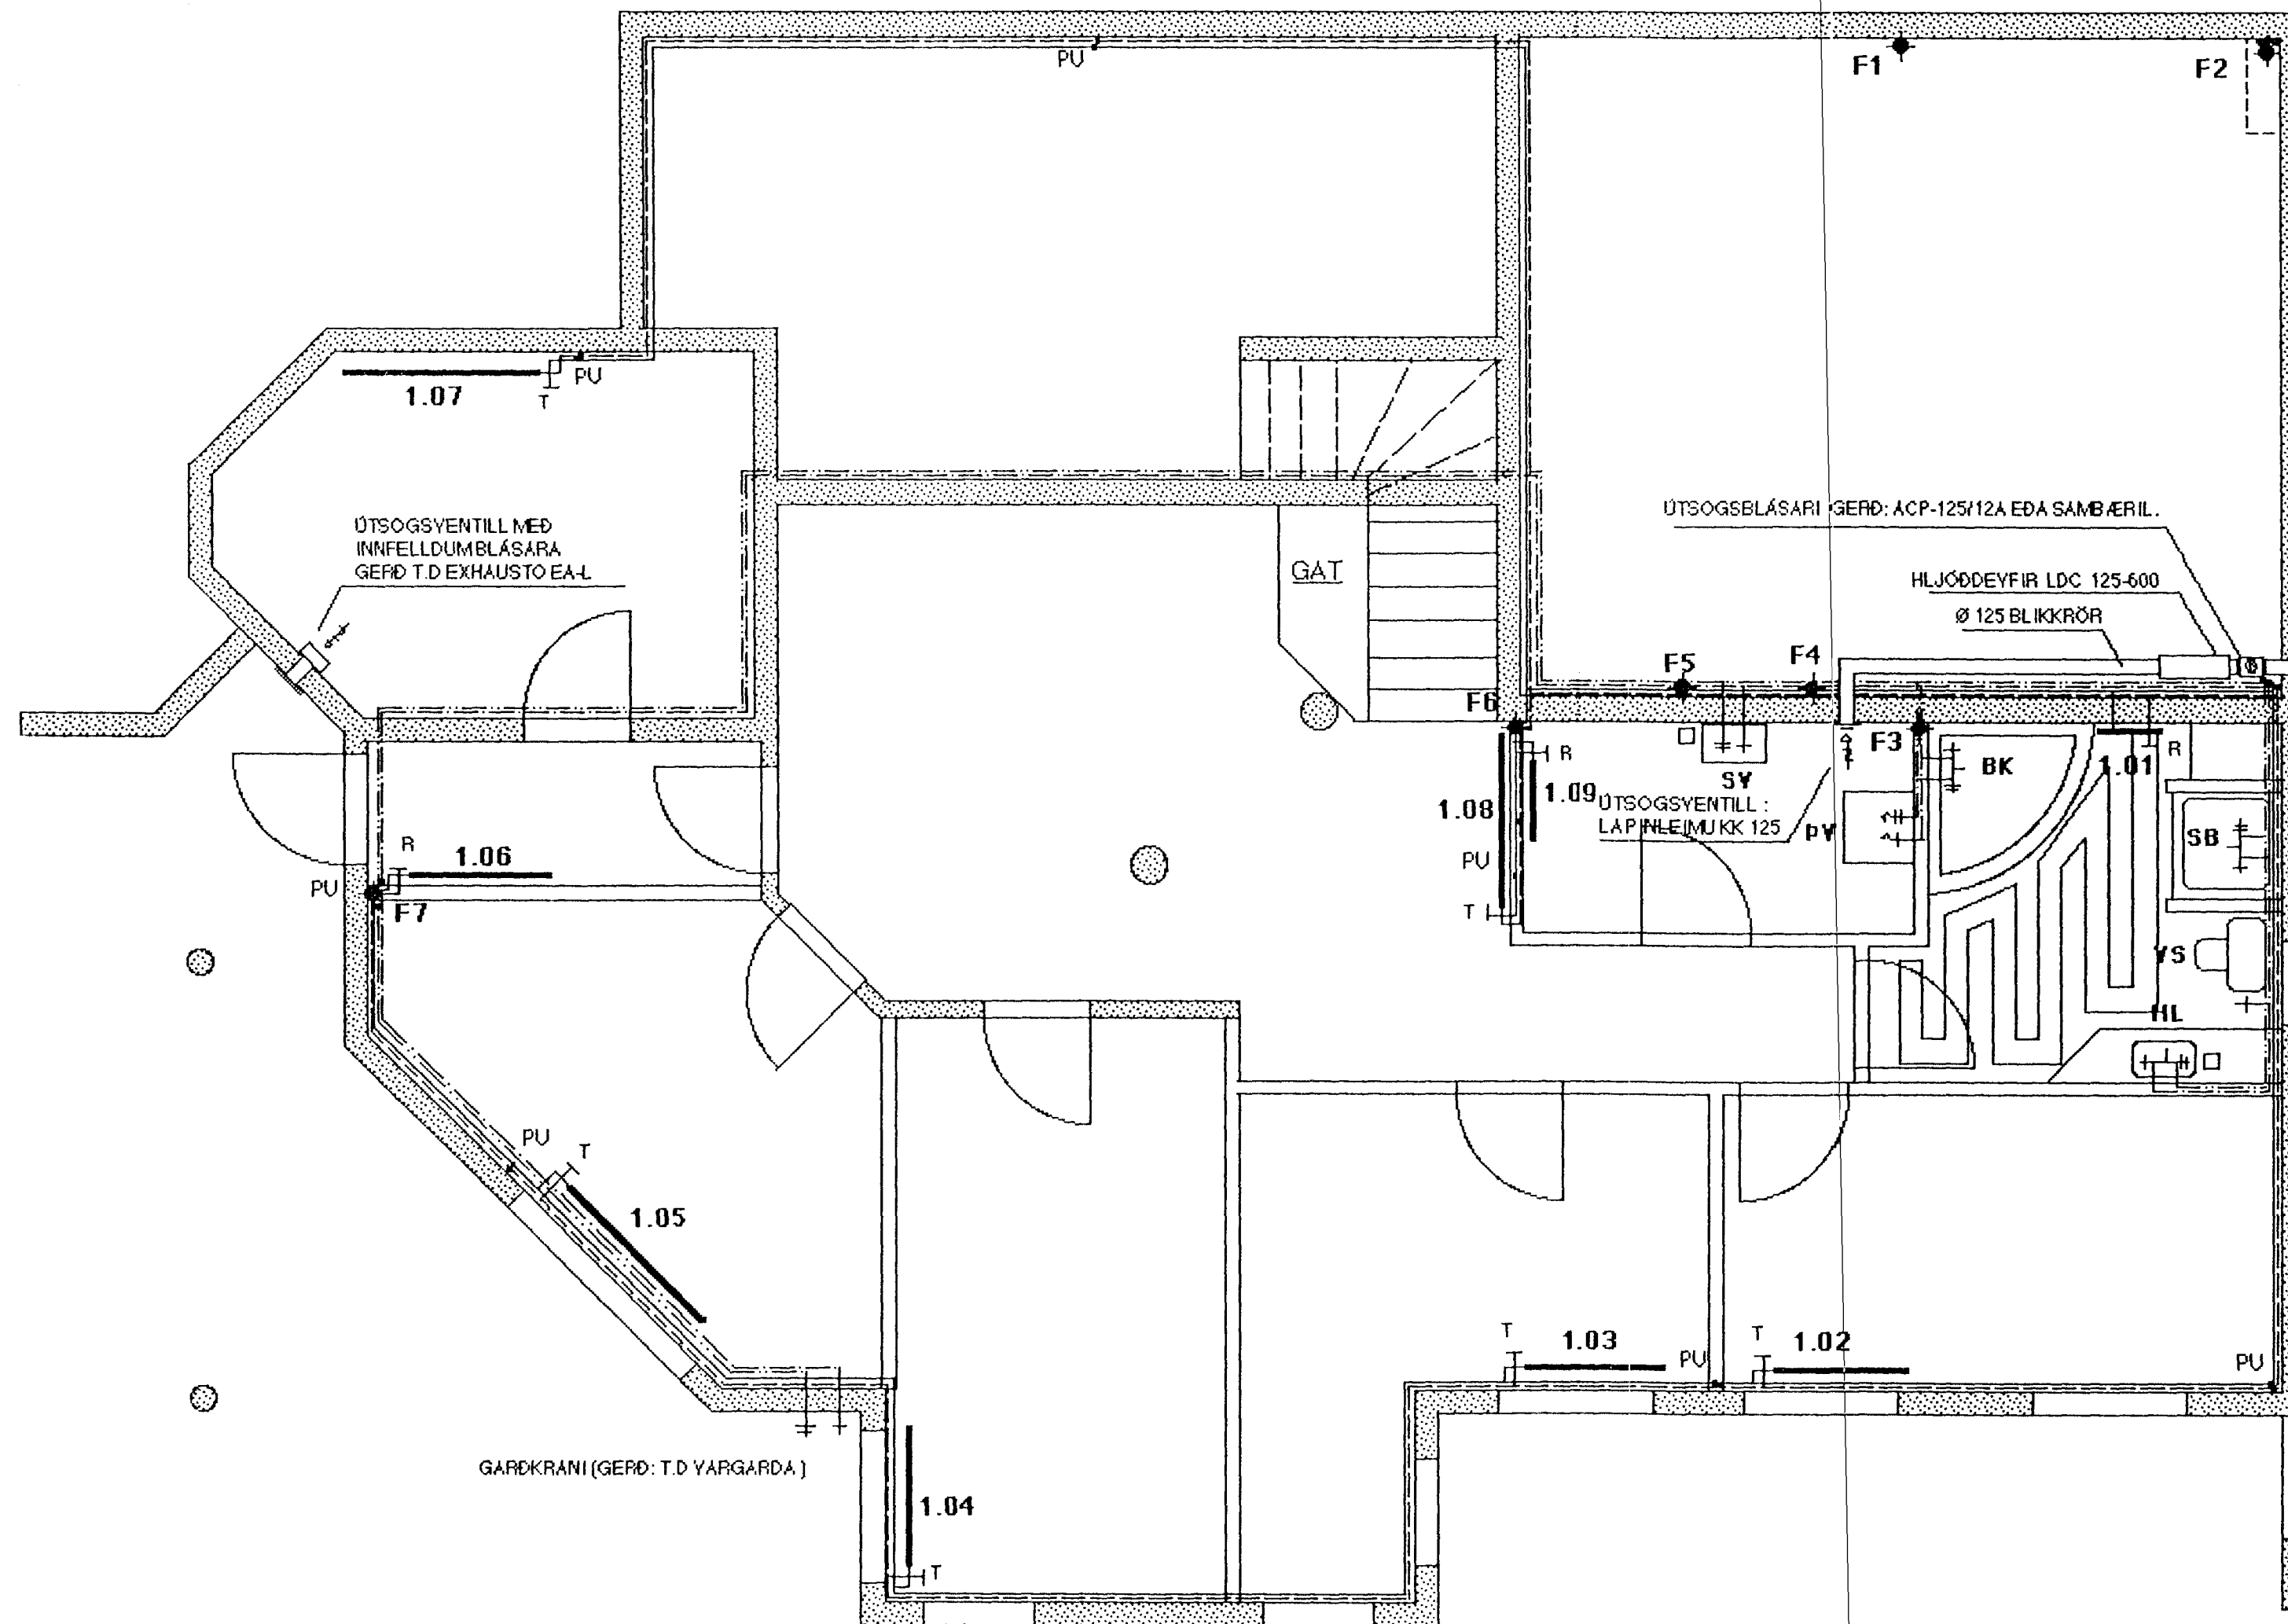


SNID Í STEYPTA PLÖTU MED GÖLFHITA MKY. 1:10

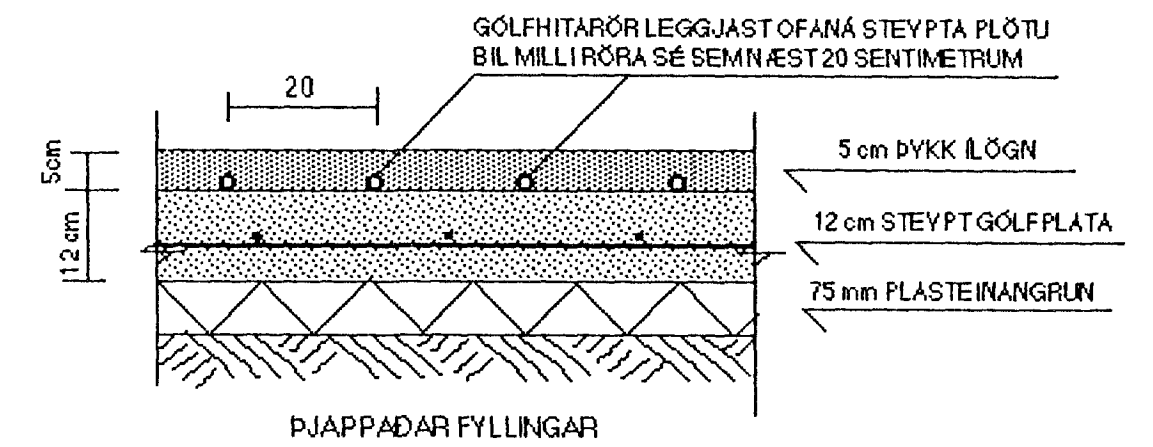

SKEMATÍSK TEIKNING AF TENGINGU  
INNA GÖLFHITASLAUFUR  
Á YHD ÞAR SEM GÖLFHITARÖR TENGJAST OFNUM.

GÖLFHITARÖR SÉU AF YHDURKENNÐRI GERÐ  
T.D. KRÖSSBUNDIN WISPRÓ - PEX PLASTRÖR 20 x 2.0 mm  
LEGGJAST OFANÁ STEYPTA PLÖTU  
BIL MILLIRÖRA U.Þ.B. 20 cm

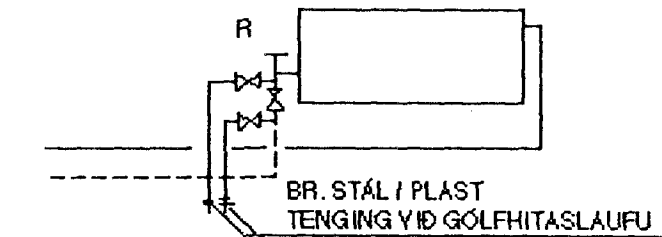

Byggingafræðingur  
Algrind þann  
27 MARS 2000

|                                   |   |
|-----------------------------------|---|
| TEIKN.NR. 2.02                    | <b>TV</b>   |
| KYRDI: 1:50                       | <b>TÆKNIANGUR</b> TÆKNIÞJÓNUSTA                   |
| DAGS.: MARS 2001                  | HLÐASMÁRI 10 Í KÓPAYOGI<br>SÍMI: 564 22 44        |
| HANNAÐ: M.G                       | VERKEFNI: <b>GAUKSÁS 29 , HAFNARFIRÐI</b>         |
| TEIKNAD: M.G                      | LAGNIR: GRUNNMYND NEDRI HÆÐAR                     |
| YFIRFARIÐ: <i>Magnús Gylfason</i> | <b>MAGNÚS GYLFASON F.T.F.I</b><br>KT. 201251-4199 |

*Ísk. Gylfason*